

# DEMANDE DE PERMIS DE CONSTRUIRE

## Création d'une centrale photovoltaïque au sol 41160 Lignièrès, lieu-dit "Le Parmenier"

04 03 2022



**Agence Ranjard & Associés**  
Architectes

05, rue de l'Anguille - 37100 TOURS  
Tél. : 02 47 64 16 16 - Fax : 02 47 66 09 54  
Siret : 520 373 713 00038 - APE 7111 Z  
agence.ranjard.associes@gmail.com



# Récépissé de dépôt d'une demande de permis de construire ou de permis d'aménager<sup>1</sup>

Madame, Monsieur,

Vous avez déposé une demande de permis de construire ou d'aménager. **Le délai d'instruction de votre dossier est de TROIS MOIS** et, si vous ne recevez pas de réponse de l'administration dans ce délai, vous bénéficierez d'un permis tacite.

**• Toutefois, dans le mois qui suit le dépôt de votre dossier, l'administration peut vous contacter :**

- soit pour vous avertir qu'un autre délai est applicable, lorsque le code de l'urbanisme l'a prévu pour permettre les consultations nécessaires (si votre projet nécessite la consultation d'autres services...);
- soit pour vous indiquer qu'il manque une ou plusieurs pièces à votre dossier;
- soit pour vous informer que votre projet correspond à un des cas où un permis tacite n'est pas possible.

**• Si vous recevez une telle correspondance avant la fin du premier mois, celle-ci remplacera le présent récépissé.**

**• Si vous n'avez rien reçu à la fin du premier mois suivant le dépôt, le délai de trois mois ne pourra plus être modifié. Si aucune réponse de l'administration ne vous est parvenue à l'issue de ce délai de trois mois, vous pourrez commencer les travaux<sup>2</sup> après avoir :**

- adressé au maire, par voie papier (en trois exemplaires) ou par voie électronique, une déclaration d'ouverture de chantier (vous trouverez un modèle de déclaration CERFA n° 13407 à la mairie ou sur le site officiel de l'administration française : (<http://www.service-public.fr>);
- affiché sur le terrain ce récépissé pour attester la date de dépôt;
- installé sur le terrain, pendant toute la durée du chantier, un panneau visible de la voie publique décrivant le projet. Vous trouverez le modèle de panneau à la mairie, sur le site officiel de l'administration française : <http://www.service-public.fr>, ainsi que dans la plupart des magasins de matériaux.

**• Attention : le permis n'est définitif qu'en l'absence de recours ou de retrait :**

- dans le délai de deux mois à compter de son affichage sur le terrain, sa légalité peut être contestée par un tiers. Dans ce cas, l'auteur du recours est tenu de vous en informer au plus tard quinze jours après le dépôt du recours.
- dans le délai de trois mois après la date du permis, l'autorité compétente peut le retirer, si elle l'estime illégal, excepté dans le cas évoqué à l'article 222 de la loi n° 2018-1021 du 23 novembre 2018 portant évolution du logement, de l'aménagement et du numérique. Elle est tenue de vous en informer préalablement et de vous permettre de répondre à ses observations.

2 Certains travaux ne peuvent pas être commencés dès la délivrance du permis et doivent être différés : c'est le cas des travaux situés dans un site classé, des transformations de logements en un autre usage dans les communes de plus de 200 000 habitants et dans les départements de Paris, des Hauts-de-Seine, de la Seine-Saint-Denis et du Val-de-Marne, ou des installations classées pour la protection de l'environnement. Vous pouvez vérifier auprès de la mairie que votre projet n'entre pas dans ces cas.

(à remplir par la mairie)

Le projet ayant fait l'objet d'une demande de permis n° \_\_\_\_\_,

déposée à la mairie le : \_\_\_\_\_

par : \_\_\_\_\_

fera l'objet d'un permis tacite<sup>3</sup> à défaut de réponse de l'administration trois mois après cette date. Les travaux pourront alors être exécutés après affichage sur le terrain du présent récépissé et d'un panneau décrivant le projet conforme au modèle réglementaire.

3 Le maire ou le préfet en délivre certificat sur simple demande.

**Délais et voies de recours :** Le permis peut faire l'objet d'un recours administratif ou d'un recours contentieux dans un délai de deux mois à compter du premier jour d'une période continue de deux mois d'affichage sur le terrain d'un panneau décrivant le projet et visible de la voie publique (article R. 600-2 du code de l'urbanisme).

L'auteur du recours est tenu, à peine d'irrecevabilité, de notifier copie de celui-ci à l'auteur de la décision et au titulaire de l'autorisation (article R. 600-1 du code de l'urbanisme).

Le permis est délivré sous réserve du droit des tiers : Il vérifie la conformité du projet aux règles et servitudes d'urbanisme. Il ne vérifie pas si le projet respecte les autres réglementations et les règles de droit privé. Toute personne s'estimant lésée par la méconnaissance du droit de propriété ou d'autres dispositions de droit privé peut donc faire valoir ses droits en saisissant les tribunaux civils, même si le permis de construire respecte les règles d'urbanisme.

<sup>1</sup> Dans le cadre d'une saisine par voie électronique, le récépissé est constitué par un accusé de réception électronique.



# Demande de Permis d'aménager Permis de construire

comprenant ou non des constructions et/ou des démolitions

comprenant ou non des démolitions



N° 13409\*08

Pour les demandes de permis de construire de maisons individuelles et de leurs annexes, vous pouvez utiliser le formulaire spécifique cerfa n° 13406

A partir du 1er janvier 2022, vous pouvez déposer votre demande par voie dématérialisée selon les modalités définies par la commune compétente pour la recevoir.

Vous pouvez utiliser ce formulaire si :

- Vous réalisez un aménagement (lotissement, camping, aire de stationnement, parc d'attraction, terrain de sports ou loisirs...).
- Vous réalisez une nouvelle construction.
- Vous effectuez des travaux sur une construction existante.
- Votre projet comprend des démolitions.
- Votre projet nécessite une autorisation d'exploitation commerciale.

Pour savoir précisément à quelle(s) formalité(s) est soumis votre projet, vous pouvez vous reporter à la notice explicative ou vous renseigner auprès de la mairie du lieu de votre projet ou vous rendre sur le service en ligne Assistance aux demandes d'autorisations d'urbanisme (AD'AU) disponible sur [www.service-public.fr](http://www.service-public.fr)

Cadre réservé à la mairie du lieu du projet

PC ou PA    Dpt    Commune    Année    N° de dossier

La présente demande a été reçue à la mairie

le \_\_\_\_\_ Cachet de la mairie et signature du receveur

Dossier transmis :

- à l'Architecte des Bâtiments de France
- au Directeur du Parc National
- au Secrétariat de la Commission Départementale d'Aménagement Commercial
- au Secrétariat de la Commission Nationale d'Aménagement Commercial

## 1 - Identité du demandeur<sup>1</sup>

Le demandeur indiqué dans le cadre ci-dessous sera le titulaire de la future autorisation et le redevable des taxes d'urbanisme. Dans le cas de demandeurs multiples, chacun des demandeurs, à partir deuxième, doit remplir la fiche complémentaire «Autres demandeurs». Les décisions prises par l'administration seront notifiées au demandeur indiqué ci-dessous. Une copie sera adressée aux autres demandeurs, qui seront co-titulaires de l'autorisation et solidairement responsables du paiement des taxes.

Vous êtes un particulier    Madame     Monsieur

Nom : \_\_\_\_\_ Prénom : \_\_\_\_\_

Date et lieu de naissance

Date : \_\_\_\_\_ Commune : \_\_\_\_\_

Département : \_\_\_\_\_ Pays : \_\_\_\_\_

Vous êtes une personne morale

Dénomination : EneR CENTRE-VAL DE LOIRE    Raison sociale : EneR CENTRE-VAL DE LOIRE SAEML

N° SIRET : 77500920811100015    Type de société (SA, SCI,...) : SAEML

Représentant de la personne morale :    Madame     Monsieur

Nom : DUPONT    Prénom : Jean-Luc

## 2 - Coordonnées du demandeur

Adresse : Numéro : 12-14    Voie : Rue Blaise Pascal

Lieu-dit : \_\_\_\_\_ Localité : TOURS

Code postal : 37013    BP : \_\_\_\_\_ Cedex : \_\_\_\_\_

Téléphone : 0247316860    indiquez l'indicatif pour le pays étranger : \_\_\_\_\_

Adresse électronique : \_\_\_\_\_ enercvl@enercvl.fr

Si le demandeur habite à l'étranger : Pays : \_\_\_\_\_ Division territoriale : \_\_\_\_\_

## 2Bis - Identité et coordonnées d'une personne autre que le(s) demandeur(s)<sup>2</sup>

Si vous souhaitez que les réponses de l'administration (autres que les décisions) soient adressées à une autre personne, veuillez préciser son nom et ses coordonnées :    Madame     Monsieur     Personne morale

Nom : PETUSSEAU    Prénom : Corentin

OU raison sociale : \_\_\_\_\_

Adresse : Numéro : 12-14    Voie : Rue Blaise Pascal

Lieu-dit : \_\_\_\_\_ Localité : TOURS

Code postal : 37013    BP : \_\_\_\_\_ Cedex : \_\_\_\_\_

Si cette personne habite à l'étranger : Pays : \_\_\_\_\_ Division territoriale : \_\_\_\_\_

Téléphone : 0633915966    indiquez l'indicatif pour le pays étranger : \_\_\_\_\_

Adresse électronique : \_\_\_\_\_ cpetusseau@enercvl.fr

<sup>1</sup> Vous pouvez déposer une demande si vous êtes dans un des quatre cas suivants : vous êtes propriétaire du terrain ou mandataire du ou des propriétaires ; vous avez l'autorisation du ou des propriétaires ; vous êtes co-indivisaire du terrain en indivision ou son mandataire ; vous avez qualité pour bénéficier de l'expropriation du terrain pour cause d'utilité publique.

<sup>2</sup> J'ai pris bonne note que ces informations doivent être communiquées avec l'accord de la personne concernée.

## Transmission par voie électronique :

J'accepte de recevoir à l'adresse électronique communiquée les réponses de l'administration et notamment par lettre recommandée électronique ou par un autre procédé électronique équivalent les documents habituellement notifiés par lettre recommandée avec accusé de réception.

## 3 - Le terrain

## 3.1 - Localisation du (ou des) terrain(s)

Les informations et plans (voir liste des pièces à joindre) que vous fournissez doivent permettre à l'administration de localiser précisément le (ou les) terrain(s) concerné(s) par votre projet.

Le terrain est constitué de l'ensemble des parcelles cadastrales d'un seul tenant appartenant à un même propriétaire.

## Adresse du (ou des) terrain(s)

Numéro : ..... Voie : .....

Lieu-dit : Le Parmenier ..... Localité : Lignièrès .....

Code postal : 41160

**Références cadastrales<sup>3</sup>** : (si votre projet porte sur plusieurs parcelles cadastrales, veuillez renseigner la fiche complémentaire page 10)

Préfixe :      Section :      Numéro :     

Superficie de la parcelle cadastrale (en m<sup>2</sup>) :

**3.2 - Situation juridique du terrain** (ces données, qui sont facultatives, peuvent toutefois vous permettre de faire valoir des droits à construire ou de bénéficier d'impositions plus favorables)

Êtes-vous titulaire d'un certificat d'urbanisme pour ce terrain ?	Oui <input type="checkbox"/>	Non <input checked="" type="checkbox"/>	Je ne sais pas <input type="checkbox"/>
Le terrain est-il situé dans un lotissement ?	Oui <input type="checkbox"/>	Non <input checked="" type="checkbox"/>	Je ne sais pas <input type="checkbox"/>
Le terrain est-il situé dans une Zone d'Aménagement Concertée (Z.A.C.) ?	Oui <input type="checkbox"/>	Non <input checked="" type="checkbox"/>	Je ne sais pas <input type="checkbox"/>
Le terrain fait-il partie d'un remembrement urbain (Association Foncière Urbain) ?	Oui <input type="checkbox"/>	Non <input checked="" type="checkbox"/>	Je ne sais pas <input type="checkbox"/>
Le terrain est-il situé dans un périmètre ayant fait l'objet d'une convention de Projet Urbain Partenarial (P.U.P) ?	Oui <input type="checkbox"/>	Non <input checked="" type="checkbox"/>	Je ne sais pas <input type="checkbox"/>
Le projet est-il situé dans le périmètre d'une Opération d'Intérêt National (O.I.N) ?	Oui <input type="checkbox"/>	Non <input checked="" type="checkbox"/>	Je ne sais pas <input type="checkbox"/>

Si votre terrain est concerné par l'un des cas ci-dessus, veuillez préciser, si vous les connaissez, les dates de décision ou d'autorisation, les numéros et les dénominations : .....

## 4 - À remplir pour une demande concernant un projet d'aménagement

Si votre projet ne comporte pas d'aménagements, reportez-vous directement au cadre 5 (projet de construction)

## 4.1 - Nature des travaux, installations ou aménagements envisagés (cochez la ou les cases correspondantes) Quel que soit le secteur de la commune

- Lotissement
- Remembrement réalisé par une association foncière urbaine libre
- Terrain de camping
- Parc résidentiel de loisirs ou village de vacances
- Aménagement d'un terrain pour la pratique de sports ou de loisirs motorisés
- Aménagement d'un parc d'attraction ou d'une aire de jeux et de sports
- Aménagement d'un golf
- Aires de stationnement ouvertes au public, dépôts de véhicules et garages collectifs de caravanes ou de résidences mobiles de loisirs
- Contenance (nombre d'unités) : .....
- Travaux d'affouillements ou d'exhaussements du sol :
- Superficie en m<sup>2</sup> : .....
- Profondeur (pour les affouillements) : .....
- Hauteur (pour les exhaussements) : .....
- Aménagement d'un terrain pour au moins 2 résidences démontables, créant une surface de plancher totale supérieure à 40 m<sup>2</sup>, constituant l'habitat permanent de leurs utilisateurs
- Aménagement d'une aire d'accueil ou d'un terrain familial des gens du voyage recevant plus de deux résidences mobiles

## Dans les secteurs protégés

Aménagement situé dans un espace remarquable ou milieu du littoral identifié dans un document d'urbanisme comme devant être protégé<sup>3</sup> :

- Chemin piétonnier ou objet mobilier destiné à l'accueil ou à l'information du public, lorsqu'ils sont nécessaires à la gestion ou à l'ouverture au public de ces espaces ou milieux
- Aménagement nécessaire à l'exercice des activités agricoles, de pêche et de culture marine ou lacustres, conchylicoles, pastorales et forestières

Aménagement situé dans le périmètre d'un site patrimonial remarquable ou dans les abords des monuments historiques<sup>3</sup> :

- Création d'une voie
- Travaux ayant pour effet de modifier les caractéristiques d'une voie existante
- Création d'un espace public

Aménagement situé dans un site classé ou une réserve naturelle<sup>3</sup> :

- Création d'un espace public

<sup>3</sup> En cas de besoin, vous pouvez vous renseigner auprès de la mairie

Courte description de votre projet ou de vos travaux :

Superficie du (ou des) terrain(s) à aménager (en m<sup>2</sup>) : .....

Si les travaux sont réalisés par tranches, veuillez en préciser le nombre et leur contenu :

## 4.2 - À remplir pour une demande concernant un lotissement

Nombre maximum de lots projetés : .....

Surface de plancher maximale envisagée (en m<sup>2</sup>) : .....

Comment la constructibilité globale sera-t-elle répartie ?

- Par application du coefficient d'occupation du sol (COS) à chaque lot
- Conformément aux plans ou tableaux joints à la présente demande
- La constructibilité sera déterminée à la vente (ou à la location) de chaque lot. Dans ce cas, le lotisseur devra fournir un certificat aux constructeurs.

Le projet fait-il l'objet d'une demande de travaux définition différés ? Oui  Non

Si oui, quelle garantie sera utilisée ?

Consignation en compte bloqué  ou Garantie financière d'achèvement des travaux

Le projet fait-il l'objet d'une demande de vente ou location de lots par anticipation ? Oui  Non

## 4.3 - À remplir pour l'aménagement d'un camping ou d'un autre terrain aménagé en vue de l'hébergement touristique

Nombre maximum d'emplacements réservés aux tentes, caravanes ou résidences mobiles de loisirs : .....

Nombre maximal de personnes accueillies : .....

## Implantation d'habitations légères de loisirs (HLL)

Nombre d'emplacements réservés aux HLL : .....

Surface de plancher prévue, réservée aux HLL (m<sup>2</sup>) : .....

Lorsque le terrain est destiné à une exploitation saisonnière, veuillez préciser la (ou les) période(s) d'exploitation :

Agrandissement ou réaménagement d'une structure existante ? Oui  Non

Si oui, joindre un plan indiquant l'état actuel et les aménagements

## 5 - À remplir pour une demande comprenant un projet de construction

### 5.1 - Architecte

Vous avez eu recours à un architecte<sup>4</sup> : Oui  Non

Si oui, vous devez compléter les informations ci-dessous :

Nom de l'architecte : **BERTRAND** Prénom : **NOELLE**

Numéro : **5** Voie : **RUE DE L'ANGUILLE**

Lieu-dit : \_\_\_\_\_ Localité : **TOURS**

Code postal : **37100** BP : \_\_\_\_\_ Cedex : \_\_\_\_\_

N° d'inscription sur le tableau de l'ordre : **S13757**

Conseil Régional de : **CENTRE**

Téléphone : \_\_\_\_\_ OU Télécopie : \_\_\_\_\_ OU

Adresse électronique : \_\_\_\_\_ **agence.ranjard.associes @com**

Si vous n'avez pas eu recours à un architecte (ou un agréé en architecture), veuillez cocher la case ci-dessous<sup>5</sup> :

Je déclare sur l'honneur que mon projet entre dans l'une des situations pour lesquelles le recours à l'architecte n'est pas obligatoire.

### 5.2 - Nature du projet envisagé

- Nouvelle construction  
 Travaux sur construction existante

Le terrain doit être divisé en propriété ou en jouissance avant l'achèvement de la (ou des) construction(s)

Courte description de votre projet ou de vos travaux :

Le projet concerne la réalisation d'une centrale photovoltaïque au sol comprenant un ensemble de modules photovoltaïques et leurs supports et un local technique comprenant le poste transformateur et le poste de livraison. L'espace concerné par la construction est déjà clôturé.

Si votre projet nécessite une puissance électrique supérieure à 12 kVA monophasé (ou 36 kVA triphasé), indiquez la puissance électrique nécessaire à votre projet : \_\_\_\_\_

Agence Ranjard & Associés  
Architectes  
05, rue de l'Anguille - 37100 TOURS  
Tél. : 02 47 64 16 16 - Fax : 02 47 66 09 54  
Siret : 520 373 713 00638 - APE 7111 Z  
agence.ranjard.associes@gmail.com

### 5.3 - Informations complémentaires

• Nombre total de logements créés : \_\_\_\_\_ dont individuels : \_\_\_\_\_ dont collectifs : \_\_\_\_\_

• Répartition du nombre total de logements créés par type de financement :

Logement Locatif Social \_\_\_\_\_ Accession Sociale (hors prêt à taux zéro) \_\_\_\_\_ Prêt à taux zéro \_\_\_\_\_

Autres financements : \_\_\_\_\_

• Mode d'utilisation principale des logements :

Occupation personnelle (particulier) ou en compte propre (personne morale)  Vente  Location

S'il s'agit d'une occupation personnelle, veuillez préciser : Résidence principale  Résidence secondaire

Si le projet porte sur une annexe à l'habitation, veuillez préciser : Piscine  Garage  Véranda  Abri de jardin

Autres annexes à l'habitation : \_\_\_\_\_

Si le projet est un foyer ou une résidence, à quel titre :

Résidence pour personnes âgées  Résidence pour étudiants  Résidence de tourisme

Résidence hôtelière à vocation sociale  Résidence sociale  Résidence pour personnes handicapées

Autres, précisez : \_\_\_\_\_

• Nombre de chambres créées en foyer ou dans un hébergement d'un autre type : \_\_\_\_\_

• Répartition du nombre de logements créés selon le nombre de pièces :

1 pièce \_\_\_\_\_ 2 pièces \_\_\_\_\_ 3 pièces \_\_\_\_\_ 4 pièces \_\_\_\_\_ 5 pièces \_\_\_\_\_ 6 pièces et plus \_\_\_\_\_

• Le nombre de niveaux du bâtiment le plus élevé : au-dessus du sol \_\_\_\_\_ et au-dessous du sol \_\_\_\_\_

• Indiquez si vos travaux comprennent notamment :

Extension  Surélévation  Création de niveaux supplémentaires

• Information sur la destination des constructions futures en cas de réalisation au bénéfice d'un service public ou d'intérêt

collectif : Transport  Enseignement et recherche  Action sociale

Ouvrage spécial  Santé  Culture et loisir

### 5.4 - Construction périodiquement démontée et ré-installée

Période(s) de l'année durant laquelle (lesquelles) la construction doit être démontée : \_\_\_\_\_

### 5.5 - Destination des constructions et tableau des surfaces (uniquement à remplir si votre projet de construction est situé dans une commune couverte par un plan local d'urbanisme ou un document en tenant lieu appliquant l'article R.123-9 du code de l'urbanisme dans sa rédaction antérieure au 1er janvier 2016).

surfaces de plancher<sup>7</sup> en m<sup>2</sup>

Destinations	Surface existante avant travaux (A)	Surface créée <sup>8</sup> (B)	Surface créée par changement de destination <sup>9</sup> (C)	Surface supprimée <sup>10</sup> (D)	Surface supprimée par changement de destination <sup>9</sup> (E)	Surface totale = (A) + (B) + (C) - (D) - (E)
Habitation						
Hébergement hôtelier						
Bureaux						
Commerce						
Artisanat <sup>11</sup>						
Industrie		30				30
Exploitation agricole ou forestière						
Entrepôt						
Service public ou d'intérêt collectif						
Surfaces totales (m <sup>2</sup> )		30				30

<sup>7</sup> Vous pouvez vous aider de la fiche d'aide pour le calcul des surfaces. La surface de plancher d'une construction est égale à la somme des surfaces de plancher closes et couvertes, sous une hauteur de plafond supérieure à 1,80 m, calculée à partir du nu intérieur des façades, après déduction, sous certaines conditions, des vides et des trémies, des aires de stationnement, des caves ou celliers, des combles et des locaux techniques ainsi que, dans les immeubles collectifs, une part forfaitaire des surfaces de plancher affectées à l'habitation (voir article R.111-22 du Code de l'urbanisme).

<sup>8</sup> Il peut s'agir soit d'une surface nouvelle construite à l'occasion des travaux, soit d'une surface résultant de la transformation d'un local non constitutif de surface de plancher (ex : transformation du garage d'une habitation en chambre).

<sup>9</sup> Le changement de destination consiste à transformer une surface existante de l'une des neuf destinations mentionnées dans le tableau vers une autre de ces destinations. Par exemple : la transformation de surfaces de bureaux en hôtel ou la transformation d'une habitation en commerce.

<sup>10</sup> Il peut s'agir soit d'une surface démolie à l'occasion des travaux, soit d'une surface résultant de la transformation d'un local constitutif de surface de plancher (ex : transformation d'un commerce en local technique dans un immeuble commercial).

<sup>11</sup> L'activité d'artisan est définie par la loi n° 96 603 du 5 juillet 1996 dans ses articles 19 et suivants, « activités professionnelles indépendantes de production, de transformation, de réparation, ou prestation de service relevant de l'artisanat et figurant sur une liste annexée au décret N° 98-247 du 2 avril 1998 ».

<sup>4</sup> Lorsque le recours à l'architecte est obligatoire pour établir le projet architectural faisant l'objet de la demande, celui-ci doit comporter la signature de tous les architectes qui ont contribué à son élaboration (loi n°77-2 du 3 janvier 1977 sur l'architecture).

<sup>5</sup> Vous pouvez vous dispenser du recours à un architecte (ou un agréé en architecture) si vous êtes un particulier ou une exploitation agricole à responsabilité limitée à associé unique et que vous déclarez vouloir édifier ou modifier pour vous-même :

- Une construction à usage autre qu'agricole qui n'excède pas 150 m<sup>2</sup> de surface de plancher ;

- Une extension de construction à usage autre qu'agricole si cette extension n'a pas pour effet de porter l'ensemble après travaux au-delà de 150m<sup>2</sup> de surface de plancher ;

- Une construction à usage agricole dont la surface de plancher et l'emprise au sol n'excèdent pas 800 m<sup>2</sup> ;

- Des serres de production dont le pied-droit a une hauteur inférieure à 4 mètres et dont la surface de plancher et l'emprise au sol n'excèdent pas 2000 m<sup>2</sup>.

**5.6 - Destination, sous-destination des constructions et tableau des surfaces (uniquement à remplir si votre projet de construction est situé dans une commune couverte par le règlement national d'urbanisme, une carte communale ou dans une commune non visée à la rubrique 5.5).**

Surface de plancher<sup>12</sup> en m<sup>2</sup>

Destinations <sup>13</sup>	Sous-destinations <sup>14</sup>	Surface existante avant travaux (A)	Surface créée <sup>15</sup> (B)	Surface créée par changement de destination <sup>16</sup> ou de sous-destination <sup>17</sup> (C)	Surface supprimée <sup>18</sup> (D)	Surface supprimée par changement de destination <sup>16</sup> ou de sous-destination <sup>17</sup> (E)	Surface totale=(A)+(B)+(C)-(D)-(E)
Exploitation agricole et forestière	Exploitation agricole						
	Exploitation forestière						
Habitation	Logement						
	Hébergement						
Commerce et activités de service	Artisanat et commerce de détail						
	Restauration						
	Commerce de gros						
	Activités de services où s'effectue l'accueil d'une clientèle						
	Cinéma						
	Hôtels						
	Autres hébergements touristiques						
Equipement d'intérêt collectif et services publics	Locaux et bureaux accueillant du public des administrations publiques et assimilés						
	Locaux techniques et industriels des administrations publiques et assimilés						
	Établissements d'enseignement, de santé et d'action sociale						
	Salles d'art et de spectacles						
	Équipements sportifs						
	Autres équipements recevant du public						
Autres activités des secteurs secondaire ou tertiaire	Industrie						
	Entrepôt						
	Bureau						
	Centre de congrès et d'exposition						
<b>Surfaces totales (en m<sup>2</sup>)</b>							

**5.7 - Stationnement**

Nombre de places de stationnement

Avant réalisation du projet :  Après réalisation du projet :

Places de stationnement affectées au projet, aménagées ou réservées en dehors du terrain sur lequel est situé le projet

Adresse(s) des aires de stationnement :

Nombre de places :

Surface totale affectée au stationnement :  m<sup>2</sup>, dont surface bâtie :  m<sup>2</sup>

Pour les commerces et cinémas :

Emprise au sol des surfaces, bâties ou non, affectées au stationnement (m<sup>2</sup>) :

**6 - À remplir lorsque le projet nécessite des démolitions**

Tous les travaux de démolition ne sont pas soumis à permis. Il vous appartient de vous renseigner auprès de la mairie afin de savoir si votre projet de démolition nécessite une autorisation. Vous pouvez également demander un permis de démolir distinct de la présente demande.

Date(s) approximative(s) à laquelle le ou les bâtiments dont la démolition est envisagée ont été construits :

- Démolition totale  
 Démolition partielle

En cas de démolition partielle, veuillez décrire les travaux qui seront, le cas échéant, effectués sur les constructions restantes :

Nombre de logement démolis :

**7 - Participation pour voirie et réseaux**

Si votre projet se situe sur un terrain soumis à la participation pour voirie et réseaux (PVR), indiquez les coordonnées du propriétaire ou celles du bénéficiaire de la promesse de vente, s'il est différent du demandeur

Madame  Monsieur  Personne morale

Nom :  Prénom :

OU raison sociale :

Adresse : Numéro :  Voie :

Lieu-dit :  Localité :

Code postal :  BP :  Cedex :

Adresse électronique :  @

Si cette personne habite à l'étranger : Pays :  Division territoriale :

<sup>12</sup> Vous pouvez vous aider de la fiche d'aide pour le calcul des surfaces. La surface de plancher d'une construction est égale à la somme des surfaces de plancher closes et couvertes, sous une hauteur de plafond supérieure à 1,80 m, calculée à partir du nu intérieur des façades, après déduction, sous certaines conditions, des vides et des trémies, des aires de stationnement, des caves ou celliers, des combles et des locaux techniques ainsi que, dans les immeubles collectifs, une part forfaitaire des surfaces de plancher affectées à l'habitation (voir article R.111-22 du Code de l'urbanisme).

<sup>13</sup> Les destinations sont réglementées en application de l'article R. 151-27 du code de l'urbanisme.

<sup>14</sup> Les sous-destinations sont réglementées en application de l'article R. 151-28 du code de l'urbanisme.

<sup>15</sup> Il peut s'agir soit d'une surface nouvelle construite à l'occasion des travaux, soit d'une surface résultant de la transformation d'un local non constitutif de surface de plancher (ex : transformation du garage d'une habitation en chambre)

<sup>16</sup> Le changement de destination consiste à transformer une surface existante de l'une des cinq destinations mentionnées dans le tableau vers une autre de ces destinations. Par exemple : la transformation de surfaces de commerces et activités de service en habitation.

<sup>17</sup> Le changement de sous-destination consiste à transformer une surface existante de l'une des vingt sous-destinations mentionnées dans le tableau vers une autre de ces sous-destinations. Par exemple : la transformation de surfaces d'entrepôt en bureau ou en salle d'art et de spectacles.

<sup>18</sup> Il peut s'agir soit d'une surface démolie à l'occasion des travaux, soit d'une surface résultant de la transformation d'un local constitutif de surface de plancher (ex : transformation d'un commerce en local technique dans un immeuble commercial).

## 8- Informations pour l'application d'une législation connexe

### Indiquez si votre projet :

- porte sur une installation, un ouvrage, des travaux ou une activité soumis à déclaration en application du code de l'environnement (IOTA)
- porte sur des travaux soumis à autorisation environnementale en application du L.181-1 du code de l'environnement
- fait l'objet d'une dérogation au titre du L.411-2 4° du code de l'environnement (dérogation espèces protégées)
- porte sur une installation classée soumise à enregistrement en application de l'article L. 512-7 du code de l'environnement
- déroge à certaines règles de construction et met en œuvre une solution d'effet équivalent au titre de l'ordonnance n° 2018-937 du 30 octobre 2018 visant à faciliter la réalisation de projets de construction et à favoriser l'innovation
- relève de l'article L.632-2-1 du code du patrimoine (avis simple de l'architecte des Bâtiments de France pour les antennes-relais et les opérations liées au traitement de l'habitat indigne)

### Indiquez si votre projet se situe dans les périmètres de protection suivants :

*(informations complémentaires)*

- se situe dans le périmètre d'un site patrimonial remarquable
- se situe dans les abords d'un monument historique

J'atteste avoir qualité pour demander la présente autorisation.  
Je certifie exacts les renseignements fournis.

Je suis informé(e) que les renseignements figurant dans cette demande serviront au calcul des impositions prévues par le code de l'urbanisme.

Le demandeur, et le cas échéant l'architecte, ont connaissance des règles générales de construction prévues par le code de la construction et de l'habitation.

À TOURS

Le : 07/03/2022

Signature du (des) demandeur(s)

### Dans le cadre d'une saisine par voie papier :

**Votre demande doit être établie en quatre exemplaires et doit être déposée à la mairie du lieu du projet.**

**Vous devrez produire :**

- un exemplaire supplémentaire, si votre projet se situe dans le périmètre d'un site patrimonial remarquable ou se voit appliquer une autre protection au titre des monuments historiques ;
- un exemplaire supplémentaire, si votre projet se situe dans un site classé, un site inscrit ou une réserve naturelle ;
- un exemplaire supplémentaire, si votre projet fait l'objet d'une demande de dérogation auprès de la commission régionale du patrimoine et de l'architecture ;
- deux exemplaires supplémentaires, si votre projet se situe dans un cœur de parc national ;
- deux exemplaires supplémentaires dont un sur support dématérialisé, si votre projet est soumis à autorisation d'exploitation commerciale.

### Pour un permis d'aménager un lotissement :

En application de l'article L.441-4 du code de l'urbanisme, je certifie avoir fait appel aux compétences nécessaires en matière d'architecture, d'urbanisme et de paysage pour l'établissement du projet architectural, paysager et environnemental.

Si la surface du terrain à aménager est supérieure à 2 500 m<sup>2</sup>, je certifie qu'un architecte au sens de l'article 9 de la loi n° 77-2 du 3 janvier 1977 sur l'architecture, ou qu'un paysagiste-concepteur au sens de l'article 174 de la loi n° 2016-1087 du 8 août 2016 pour la reconquête de la biodiversité, de la nature et des paysages, a participé à l'établissement du projet architectural, paysager et environnemental.

### Information à remplir sur le professionnel sollicité:

architecte  paysagiste-concepteur

Nom : \_\_\_\_\_ Prénom : \_\_\_\_\_

Numéro : \_\_\_\_\_ Voie : \_\_\_\_\_

Lieu-dit : \_\_\_\_\_ Localité : \_\_\_\_\_

Code postal : \_\_\_\_\_ BP : \_\_\_\_\_ Cedex : \_\_\_\_\_

Téléphone : \_\_\_\_\_

Adresse électronique : \_\_\_\_\_ @ \_\_\_\_\_

### Pour les architectes uniquement :

N° d'inscription sur le tableau de l'ordre : \_\_\_\_\_

Conseil régional de : \_\_\_\_\_

Références cadastrales : fiche complémentaire

Si votre projet porte sur plusieurs parcelles cadastrales, veuillez indiquer pour chaque parcelle cadastrale sa superficie ainsi que la superficie totale du terrain.

Préfixe : 000 Section : A Numéro : 14 Superficie de la parcelle cadastrale (en m²) : .1850

Préfixe : 000 Section : A Numéro : 888 Superficie de la parcelle cadastrale (en m²) : .485

Préfixe : 000 Section : A Numéro : 19 Superficie de la parcelle cadastrale (en m²) : .6250

Préfixe : 000 Section : A Numéro : 32 Superficie de la parcelle cadastrale (en m²) : .1180

Préfixe : 000 Section : A Numéro : 16 Superficie de la parcelle cadastrale (en m²) : .860

Préfixe : 000 Section : A Numéro : 35 Superficie de la parcelle cadastrale (en m²) : .2040

Préfixe : 000 Section : A Numéro : 17 Superficie de la parcelle cadastrale (en m²) : .1270

Préfixe : 000 Section : A Numéro : 36 Superficie de la parcelle cadastrale (en m²) : .5400

Préfixe : 000 Section : A Numéro : 887 Superficie de la parcelle cadastrale (en m²) : .135

Préfixe : 000 Section : A Numéro : 30 Superficie de la parcelle cadastrale (en m²) : .1180

Préfixe : 000 Section : A Numéro : 27 Superficie de la parcelle cadastrale (en m²) : .1380

Préfixe : 000 Section : A Numéro : 885 Superficie de la parcelle cadastrale (en m²) : .1903

Préfixe : 000 Section : A Numéro : 13 Superficie de la parcelle cadastrale (en m²) : .1850

Préfixe : 000 Section : A Numéro : 18 Superficie de la parcelle cadastrale (en m²) : .5980

Préfixe : 000 Section : A Numéro : 20 Superficie de la parcelle cadastrale (en m²) : .1280

Préfixe : 000 Section : A Numéro : 886 Superficie de la parcelle cadastrale (en m²) : .757

Préfixe : 000 Section : A Numéro : 34 Superficie de la parcelle cadastrale (en m²) : .1270

Préfixe : 000 Section : A Numéro : 15 Superficie de la parcelle cadastrale (en m²) : .2160

Préfixe : 000 Section : A Numéro : 31 Superficie de la parcelle cadastrale (en m²) : .1180

Préfixe : 000 Section : A Numéro : 1064 Superficie de la parcelle cadastrale (en m²) : .6420

Superficie totale du terrain (en m²) : .....

Références cadastrales : fiche complémentaire

Si votre projet porte sur plusieurs parcelles cadastrales, veuillez indiquer pour chaque parcelle cadastrale sa superficie ainsi que la superficie totale du terrain.

Préfixe : 000 Section : A Numéro : 33 Superficie de la parcelle cadastrale (en m²) : .1920

Préfixe : Section : Numéro : Superficie de la parcelle cadastrale (en m²) :

Superficie totale du terrain (en m²) : ..46 750

## Traitements des données à caractère personnel

Conformément au Règlement (UE) 2016/679 relatif à la protection des personnes physiques à l'égard du traitement des données à caractère personnel et à la libre circulation des données et de la loi n°78-17 du 6 janvier 1978 relative à l'informatique, aux fichiers et aux libertés modifiée, vous disposez d'un droit d'accès et de rectification.

### 1- Traitement des données à des fins d'instruction de la demande d'autorisation

Le responsable de traitement est la commune de dépôt de votre dossier.

Les données recueillies seront transmises aux services compétents pour l'instruction de votre demande.

Pour toute information, question ou exercice de vos droits portant sur la collecte et le traitement de vos données à des fins d'instruction, veuillez prendre contact avec la mairie du lieu de dépôt de votre dossier.

### 2- Traitements à des fins de mise en œuvre et de suivi des politiques publiques basées sur la construction neuve et de statistiques

Vos données à caractère personnel sont traitées automatiquement par le Service des données et études statistiques (SDES), service statistique ministériel de l'énergie, du logement, du transport et de l'environnement rattaché au Ministère de la transition écologique, à des fins de mise en œuvre et de suivi des politiques publiques basées sur la construction neuve et de statistiques sur le fondement des articles R423-75 à R423-79 du code de l'urbanisme.

Pour toute information complémentaire, vous devez vous reporter à l'arrêté du 16 mars 2021 relatif au traitement automatisé des données d'urbanisme énumérées à l'article R.423-76 du code de l'urbanisme dénommé « SITADEL » au ministère de la transition écologique, présent sur le site Légifrance à l'adresse suivante :

<https://www.legifrance.gouv.fr/jorf/id/JORFTEXT000043279929>

Vous pouvez exercer vos droits auprès du délégué à la protection des données (DPD) du MTE et du MCTRCT :

- A l'adresse suivante : [rgpd.bacs.sdes.cgdd@developpement-durable.gouv.fr](mailto:rgpd.bacs.sdes.cgdd@developpement-durable.gouv.fr) ou [dpd.daj.sg@developpement-durable.gouv.fr](mailto:dpd.daj.sg@developpement-durable.gouv.fr)
- Ou par courrier (avec une copie de votre pièce d'identité en cas d'exercice de vos droits) à l'adresse suivante :  
Ministère de la transition écologique  
Ministère de la cohésion des territoires et des relations avec les collectivités territoriales  
A l'attention du Délégué à la protection des données  
SG/DAJ/AJAG1-2, 92055 La Défense cedex

Si vous estimez que vos droits ne sont pas respectés, vous pouvez faire une réclamation auprès de la Commission Nationale Informatique et Libertés (CNIL), par courrier :

A l'attention du délégué à la protection des données ;  
3 Place de Fontenoy  
TSA 80715  
75334 Paris Cedex 07



# Bordereau de dépôt des pièces jointes à une demande de permis de construire

Cochez les cases correspondant aux pièces jointes à votre demande et reportez le numéro correspondant sur la pièce jointe

Pour toute précision sur le contenu exact des pièces à joindre à votre demande, vous pouvez vous référer à la liste détaillée qui vous a été fournie avec le formulaire de demande et vous renseigner auprès de la mairie ou du service départemental de l'Etat chargé de l'urbanisme

**Cette liste est exhaustive et aucune autre pièce ne peut vous être demandée**

Dans le cadre d'une saisine par voie papier, vous devez fournir quatre dossiers complets constitués chacun d'un exemplaire du formulaire de demande accompagné des pièces nécessaires à l'instruction de votre permis, parmi celles énumérées ci-dessous [art. R.423-2 b) du code de l'urbanisme]. Des exemplaires supplémentaires du dossier complet sont parfois nécessaires si vos travaux sont situés dans un secteur protégé (monument historique, site, réserve naturelle, parc national,...)<sup>1</sup> ou si des travaux de surélévation d'une construction achevée depuis plus de 2 ans font l'objet d'une demande de dérogation à des règles de construction [art. L.111-4-1 du code de la construction et de l'habitation].

Cinq exemplaires supplémentaires des pièces PC1, PC2 et PC3, en plus de ceux fournis dans chaque dossier, sont demandés afin d'être envoyés à d'autres services pour consultation et avis [art A. 431-9 du code de l'urbanisme].

## 1) Pièces obligatoires pour tous les dossiers :

Pièce	Nombre d'exemplaires à fournir uniquement dans le cadre d'une saisine par voie papier
<input checked="" type="checkbox"/> PC1. <b>Un plan de situation</b> du terrain [Art. R. 431-7 a) du code de l'urbanisme]	1 exemplaire par dossier + 5 exemplaires supplémentaires
<input checked="" type="checkbox"/> PC2. <b>Un plan de masse</b> des constructions à édifier ou à modifier [Art. R. 431-9 du code de l'urbanisme]	1 exemplaire par dossier + 5 exemplaires supplémentaires
<input checked="" type="checkbox"/> PC3. <b>Un plan en coupe</b> du terrain et de la construction [Article R. 431-10 b) du code de l'urbanisme]	1 exemplaire par dossier + 5 exemplaires supplémentaires
<input checked="" type="checkbox"/> PC4. <b>Une notice</b> décrivant le terrain et présentant le projet [Art. R. 431-8 du code de l'urbanisme]	1 exemplaire par dossier
<input checked="" type="checkbox"/> PC5. <b>Un plan des façades et des toitures</b> [Art. R. 431-10 a) du code de l'urbanisme]	1 exemplaire par dossier
<input checked="" type="checkbox"/> PC6. <b>Un document graphique</b> permettant d'apprécier l'insertion du projet de construction dans son environnement [Art. R. 431-10 c) du code de l'urbanisme] <sup>2</sup>	1 exemplaire par dossier
<input checked="" type="checkbox"/> PC7. <b>Une photographie</b> permettant de situer le terrain dans l'environnement proche [Art. R. 431-10 d) du code de l'urbanisme] <sup>2</sup>	1 exemplaire par dossier
<input checked="" type="checkbox"/> PC8. <b>Une photographie</b> permettant de situer le terrain dans le paysage lointain [Art. R. 431-10 d) du code de l'urbanisme] <sup>2</sup>	1 exemplaire par dossier

## 2) Pièces à joindre selon la nature ou la situation du projet :

Pièce	Nombre d'exemplaires à fournir uniquement dans le cadre d'une saisine par voie papier
<b>Si votre projet porte sur des travaux nécessaires à la réalisation d'une opération de restauration immobilière ou à l'intérieur d'un immeuble inscrit au titre des monuments historiques :</b>	
<input type="checkbox"/> PC9. <b>Un document graphique</b> faisant apparaître l'état initial et l'état futur de chacune des parties du bâtiment faisant l'objet des travaux. [Art. R. 431-11 du code de l'urbanisme]	1 exemplaire par dossier
<b>Si votre projet se situe sur le domaine public ou en surplomb du domaine public :</b>	
<input checked="" type="checkbox"/> PC10. <b>L'accord du gestionnaire</b> du domaine pour engager la procédure d'autorisation d'occupation temporaire du domaine public [Art. R. 431-13 du code de l'urbanisme]	1 exemplaire par dossier
<b>Si votre projet porte sur des travaux nécessaires à la réalisation d'une opération de restauration immobilière ou sur un immeuble inscrit au titre des monuments historiques, sur un immeuble situé dans le périmètre d'un site patrimonial remarquable ou abords des monuments historiques ou dans un coeur de parc national :</b>	
<input type="checkbox"/> PC10-1. <b>Une notice complémentaire</b> indiquant les matériaux utilisés et les modalités d'exécution des travaux [Art. R. 431-14 et R. 431-14-1 du code de l'urbanisme]	1 exemplaire par dossier

<sup>1</sup> Se renseigner auprès de la mairie

<sup>2</sup> Cette pièce n'est pas exigée si votre projet se situe dans un périmètre ayant fait l'objet d'un permis d'aménager



## Si votre projet se situe dans un coeur de parc national :

<input type="checkbox"/>	PC10-2. <b>Le dossier</b> prévu au II de l'article R. 331-19 du code de l'environnement [Art. R. 431-14-1 du code de l'urbanisme]	1 exemplaire par dossier
--------------------------	---	--------------------------

## Si votre projet est soumis à l'obligation de réaliser une étude d'impact :

<input checked="" type="checkbox"/>	PC11. <b>L'étude d'impact</b> ou la décision de dispense d'une telle étude [Art. R. 431-16 a) du code de l'urbanisme]	1 exemplaire par dossier
<input type="checkbox"/>	PC11-1. <b>L'étude d'impact</b> actualisée ainsi que les avis de l'autorité environnementale, des collectivités territoriales et leurs groupements intéressés par le projet [Art. R. 431-16 b) du code de l'urbanisme]	1 exemplaire par dossier

## Si votre projet doit faire l'objet d'une évaluation de ses incidences sur un site Natura 2000 en application de l'article L. 414-4 du code de l'environnement :

<input type="checkbox"/>	PC11-2. <b>Le dossier d'évaluation des incidences</b> prévu à l'art. R. 414-23 du code de l'environnement ou l'étude d'impact en tenant lieu [Art. R. 431-16 c) du code de l'urbanisme]	1 exemplaire par dossier
--------------------------	---	--------------------------

## Si votre projet est accompagné de la réalisation ou de la réhabilitation d'une installation d'assainissement non collectif:

<input type="checkbox"/>	PC11-3. <b>L'attestation de conformité</b> du projet d'installation [Art. R. 431-16 d) du code de l'urbanisme]	1 exemplaire par dossier
--------------------------	--	--------------------------

## Si votre projet est tenu de respecter les règles parasismiques et paracycloniques :

<input type="checkbox"/>	PC12. <b>L'attestation</b> d'un contrôleur technique [Art. R. 431-16 e) du code de l'urbanisme]	1 exemplaire par dossier
--------------------------	---	--------------------------

## Si votre projet se situe dans une zone où un plan de prévention des risques impose la réalisation d'une étude :

<input type="checkbox"/>	PC13. <b>L'attestation</b> de l'architecte ou de l'expert certifiant que l'étude a été réalisée et que le projet la prend en compte [Art. R. 431-16 f) du code de l'urbanisme]	1 exemplaire par dossier
--------------------------	--	--------------------------

## Si votre projet nécessite un agrément :

<input type="checkbox"/>	PC14. <b>La copie de l'agrément</b> [Art. R. 431-16 g) du code de l'urbanisme]	1 exemplaire par dossier
--------------------------	--	--------------------------

## Si votre projet se situe en commune littorale dans un espace remarquable ou dans un milieu à préserver :

<input type="checkbox"/>	PC15. <b>Une notice</b> précisant l'activité économique qui doit être exercée dans le bâtiment [Art. R. 431-16 h) du code de l'urbanisme]	1 exemplaire par dossier
--------------------------	---	--------------------------

## Si votre projet nécessite une étude de sécurité publique :

<input type="checkbox"/>	PC16. <b>L'étude de sécurité</b> [Art. R. 431-16 i) du code de l'urbanisme]	1 exemplaire par dossier
--------------------------	---	--------------------------

## Si votre projet est tenu de respecter la réglementation thermique ou la réglementation environnementale :

<input type="checkbox"/>	PC 16-1. <b>Le formulaire</b> attestant la prise en compte de la réglementation thermique et, le cas échéant, la réalisation de l'étude de faisabilité relative aux approvisionnements en énergie, prévu par les articles R. 122-22 et R. 122-23 du code de la construction et de l'habitation [Art. R. 431-16 j) du code de l'urbanisme]	1 exemplaire par dossier
<input type="checkbox"/>	<b>OU</b> PC 16-1-1. Le formulaire attestant la prise en compte des performances énergétiques et environnementale et, le cas échéant, la réalisation de l'étude de faisabilité relative aux approvisionnements en énergie en application de l'article R.111-20-8-D du code de la construction et de l'habitation [Art. R.431-16 j) du code de l'urbanisme]	

## Si votre projet est situé à proximité d'une canalisation de transport dans une zone de dangers :

<input type="checkbox"/>	PC 16-2. <b>L'analyse</b> de compatibilité du projet avec la canalisation du point de vue de la sécurité des personnes, prévue à l'art. R. 555-31 du code de l'environnement [Art. R. 431-16 k) du code de l'urbanisme]	1 exemplaire par dossier
--------------------------	---	--------------------------

## Si votre projet porte sur la construction d'un bâtiment comportant un lieu sécurisé auquel ont accès les véhicules de transport de fonds en vue de leur chargement ou déchargement :

<input type="checkbox"/>	PC 16-3. <b>Le récépissé</b> de transmission du dossier à la commission départementale de la sécurité des transports de fonds [Art. R. 431-16 l) du code de l'urbanisme]	1 exemplaire par dossier
--------------------------	--	--------------------------

## Si votre projet fait l'objet d'une concertation :

<input type="checkbox"/>	PC16-4. <b>Le bilan de la concertation</b> et le document conclusif [Art. R. 431-16 m) du code de l'urbanisme]	1 exemplaire par dossier
--------------------------	--	--------------------------

## Si votre projet se situe sur un terrain ayant accueilli une installation classée mise à l'arrêt définitif et régulièrement réhabilitée pour permettre l'usage défini dans les conditions prévues aux articles L. 512-6-1, L. 512-7-6 et L. 512-12-1 du code de l'environnement, et lorsqu'un usage différent est envisagé:

<input type="checkbox"/>	PC 16-5. <b>Une attestation</b> établie par un bureau d'études certifié dans le domaine des sites et sols pollués, ou équivalent, garantissant que les mesures de gestion de la pollution au regard du nouvel usage du terrain projeté ont été prise en compte dans la conception du projet. [Art. R. 431-16 n) du code de l'urbanisme]	1 exemplaire par dossier
--------------------------	---	--------------------------

## Si votre projet se situe dans un secteur d'information sur les sols, et si la construction projetée n'est pas dans le périmètre d'un lotissement autorisé ayant déjà fait l'objet d'une demande comportant une attestation garantissant la réalisation d'une étude des sols :

<input type="checkbox"/>	PC 16-6. <b>Une attestation</b> établie par un bureau d'études certifié dans le domaine des sites et sols pollués, ou équivalent, garantissant que les mesures de gestion de la pollution au regard du nouvel usage du terrain projeté ont été prise en compte dans la conception du projet. [Art. R.431-16 o) du code de l'urbanisme]	1 exemplaire par dossier
--------------------------	--	--------------------------

## Si votre projet déroge à certaines règles de construction et met en œuvre une solution d'effet équivalent :

<input type="checkbox"/>	PC 16-7. <b>L'attestation</b> montrant le caractère équivalent des résultats obtenus par les moyens mis en œuvre, ainsi que leur caractère innovant [Art. 5 de l'ordonnance n° 2018-937 du 30 octobre 2018 visant à faciliter la réalisation de projets de construction et à favoriser l'innovation]	1 exemplaire par dossier
--------------------------	--	--------------------------

## Si votre projet porte sur des constructions situées dans un emplacement réservé à la réalisation d'un programme de logements par le plan local d'urbanisme ou le document en tenant lieu [Art. L. 151-41 4° du code de l'urbanisme] ou dans un secteur délimité par le plan local d'urbanisme ou le document d'urbanisme en tenant lieu dans lesquels, en cas de réalisation d'un programme de logement, une partie de ce programme doit être affectée à des catégories de logements locatifs sociaux [Art. L. 151-15 du code de l'urbanisme] :

<input type="checkbox"/>	PC17. <b>Un tableau</b> indiquant la surface de plancher des logements créés correspondant aux catégories de logements dont la construction sur le terrain est imposée par le plan local d'urbanisme ou le document d'urbanisme en tenant lieu [Art. R. 431-16-1 du code de l'urbanisme]	1 exemplaire par dossier
--------------------------	--	--------------------------

## Si votre projet porte sur des constructions situées dans un secteur délimité par le plan local d'urbanisme ou le document en tenant lieu dans lequel les programmes de logements doivent comporter une proportion de logements d'une taille minimale [Art. L. 151-14 du code de l'urbanisme] :

<input type="checkbox"/>	PC17-1. <b>Un tableau</b> indiquant la proportion de logements de la taille minimale imposée par le plan local d'urbanisme ou par le document en tenant lieu [Art. R. 431-16-2 du code de l'urbanisme]	1 exemplaire par dossier
--------------------------	--	--------------------------

Si votre projet porte sur la construction d'un immeuble collectif de plus de douze logements ou de plus de 800m<sup>2</sup> de surface de plancher, située dans une commune faisant l'objet d'un arrêté de carence en logements sociaux, et en l'absence de dérogation préfectorale :

<input type="checkbox"/>	PC 17-2 <b>Un tableau</b> indiquant le nombre de logements familiaux et la part de ces logements familiaux correspondant à des logements locatifs sociaux définis à l'article L. 302-5 du code de la construction et de l'habitation hors logements financés avec un prêt locatif social [Art. R. 431-16-3 du code de l'urbanisme]	1 exemplaire par dossier
--------------------------	--	--------------------------

## Si vous demandez un dépassement de COS (coefficient d'occupation des sols) en cas de POS ou une majoration du volume constructible en cas de PLU, justifié par la construction de logements sociaux :

<input type="checkbox"/>	PC18. <b>La délimitation</b> de cette partie des constructions [Art. R. 431-17 a) du code de l'urbanisme]	1 exemplaire par dossier
<input type="checkbox"/>	PC19. <b>La mention de la surface</b> de plancher correspondante [Art. R. 431-17 b) du code de l'urbanisme]	1 exemplaire par dossier
<input type="checkbox"/>	PC20. <b>L'estimation sommaire</b> du coût foncier qui lui sera imputé [Art. R. 431-17 c) du code de l'urbanisme]	1 exemplaire par dossier
<input type="checkbox"/>	PC21. Dans les communes de la métropole, <b>l'engagement du demandeur</b> de conclure la convention prévue au 3° de l'article L.831-1 du code de la construction et de l'habitation. [Art. R. 431-17 d) du code de l'urbanisme]	1 exemplaire par dossier

## Si vous demandez un dépassement de COS (coefficient d'occupation des sols) en cas de POS ou des règles de gabarit en cas de PLU, justifiant que vous faites preuve d'exemplarité énergétique ou environnementale :

<input type="checkbox"/>	PC22. <b>Un document</b> prévu aux articles R. 171-1 à R. 171-5 du code de la construction et de l'habitation attestant que la construction fait preuve d'exemplarité énergétique ou d'exemplarité environnementale ou est à énergie positive selon les critères définis par ces dispositions [Art. R. 431-18 du code de l'urbanisme]	1 exemplaire par dossier
<input type="checkbox"/>	PC23. <b>Un document</b> par lequel le demandeur s'engage à installer des dispositifs conformes aux dispositions de l'arrêté prévu au 2° de l'article R. 111-23 [Art. R. 431-18-1 du code de l'urbanisme]	1 exemplaire par dossier

## Si votre projet nécessite un défrichement :

<input type="checkbox"/>	PC24. <b>La copie de la lettre du préfet</b> qui vous fait savoir que votre demande d'autorisation de défrichement est complète, si le défrichement est ou non soumis à reconnaissance de la situation et de l'état des terrains et si la demande doit ou non faire l'objet d'une enquête publique [Art. R. 431-19 du code de l'urbanisme]	1 exemplaire par dossier
--------------------------	--	--------------------------

## Si votre projet porte sur une installation classée pour la protection de l'environnement :

<input type="checkbox"/>	PC25. <b>Une justification du dépôt de la demande</b> d'enregistrement ou de déclaration au titre de la législation relative aux Installations Classées pour la Protection de l'Environnement [Art. R. 431-20 du code de l'urbanisme]	1 exemplaire par dossier
--------------------------	---	--------------------------

**Si votre projet nécessite un permis de démolir :**

<input type="checkbox"/> PC26. <b>La justification du dépôt</b> de la demande de permis de démolir [Art. R. 431-21 a) du code de l'urbanisme] OU, si la demande de permis de construire vaut demande de permis de démolir :	1 exemplaire par dossier
<input type="checkbox"/> PC27. <b>Les pièces à joindre</b> à une demande de permis de démolir, selon l'annexe ci-jointe [Art. R. 431-21 b) du code de l'urbanisme]	

**Si votre projet se situe dans un lotissement :**

<input type="checkbox"/> PC28. <b>Certificat</b> indiquant la surface constructible attribuée à votre lot [Art. R. 442-11 1er al.) du code de l'urbanisme]	1 exemplaire par dossier
<input type="checkbox"/> PC29. <b>Certificat</b> attestant l'achèvement des équipements desservant le lot [Art. R. 431-22-1a) du code de l'urbanisme]	1 exemplaire par dossier
<input type="checkbox"/> PC29-1. <b>L'attestation de l'accord</b> du lotisseur, en cas de subdivision de lot [Art. R. 431-22 -1b) du code de l'urbanisme]	1 exemplaire par dossier

**Si votre projet se situe dans une zone d'aménagement concertée (ZAC) :**

<input type="checkbox"/> PC30. <b>La copie des dispositions du cahier des charges</b> de cession de terrain approuvé et publié dans les conditions de l'article D.311-11-1 qui indiquent le nombre de m <sup>2</sup> constructibles sur la parcelle et, si elles existent, des dispositions du cahier des charges, qui fixent les prescriptions techniques, urbanistiques et architecturales imposées pour la durée de réalisation de la zone [Art. R. 431-23 a) du code de l'urbanisme]	1 exemplaire par dossier
<input type="checkbox"/> PC31. <b>La convention</b> entre la commune ou l'établissement public et vous qui fixe votre participation au coût des équipements de la zone [Art. R. 431-23 b) du code de l'urbanisme]	1 exemplaire par dossier

**Si votre projet se situe dans une opération d'intérêt national (OIN) :**

<input type="checkbox"/> PC 31-1. <b>L'attestation</b> de l'aménageur certifiant qu'il a réalisé ou prendra en charge l'intégralité des travaux mentionnés à l'article R. 331-5 du code de l'urbanisme [Art. R. 431-23-1 du code de l'urbanisme]	1 exemplaire par dossier
--	--------------------------

**Si votre projet se situe dans un périmètre de projet urbain partenarial (PUP) :**

<input type="checkbox"/> PC 31-2. <b>L'extrait de la convention</b> précisant le lieu du projet urbain partenarial et la durée d'exonération de la taxe d'aménagement [Art. R. 431-23-2 du code de l'urbanisme]	1 exemplaire par dossier
---	--------------------------

**Si le terrain d'assiette doit faire l'objet d'une division avant l'achèvement de l'ensemble du projet :**

<input type="checkbox"/> PC32. <b>Le plan de division</b> du terrain [Art. R. 431-24 du code de l'urbanisme]	1 exemplaire par dossier
<input type="checkbox"/> PC33. <b>Le projet</b> de constitution d'une association syndicale des futurs propriétaires [Art. R. 431-24 du code de l'urbanisme]	1 exemplaire par dossier

**Si le projet est soumis à la redevance bureaux :**

<input type="checkbox"/> PC 33-1. <b>Le formulaire</b> de déclaration de la redevance bureaux [Art. R. 431-25-2 du code de l'urbanisme]	1 exemplaire par dossier
---	--------------------------

**Si le terrain ne peut comporter les emplacements de stationnement imposés par le document d'urbanisme :**

<input type="checkbox"/> PC34. <b>Le plan de situation</b> du terrain sur lequel sont réalisées les aires de stationnement et le plan des constructions et aménagements correspondants [Art. R. 431-26 a) du code de l'urbanisme] OU	1 exemplaire par dossier
<input type="checkbox"/> PC35. <b>La promesse synallagmatique</b> de concession ou d'acquisition [Art. R. 431-26 b) du code de l'urbanisme]	

**Si votre projet porte sur un équipement commercial dont la surface de vente est comprise entre 300 et 1 000 m<sup>2</sup> dans une commune de moins de 20 000 habitants :**

<input type="checkbox"/> PC36. <b>Une notice</b> précisant la nature du commerce projeté et la surface de vente [Art. R. 431-27-1 du code de l'urbanisme]	1 exemplaire par dossier
---	--------------------------

**Si votre projet est soumis à une autorisation de création de salle de spectacle cinématographique :**

<input type="checkbox"/> PC37. <b>La copie de la lettre du préfet</b> attestant que le dossier de demande est complet. [Art. R. 431-28 du code de l'urbanisme]	1 exemplaire par dossier
--	--------------------------

**Si votre projet porte sur un immeuble de grande hauteur (IGH) :**

<input type="checkbox"/> PC38. <b>Le récépissé de dépôt</b> en préfecture de la demande d'autorisation prévue à l'article R. 146-14 du code de la construction et de l'habitation [Art. R. 431-29 du code de l'urbanisme]	3 exemplaires
---	---------------

**Si votre projet porte sur un établissement recevant du public (ERP) :**

<input type="checkbox"/> PC39. <b>Le dossier spécifique</b> permettant de vérifier la conformité du projet avec les règles d'accessibilité aux personnes handicapées prévu à l'article R. 122-11 a) du code de la construction et de l'habitation [Art. R. 431-30 a) du code de l'urbanisme]	3 exemplaires du dossier spécifique
--	-------------------------------------

<input type="checkbox"/> PC40. <b>Le dossier spécifique</b> permettant de vérifier la conformité du projet avec les règles de sécurité prévu par l'article R. 122-11 b) du code de la construction et de l'habitation [Art. R. 431-30 b) du code de l'urbanisme]	3 exemplaires du dossier spécifique
--	-------------------------------------

**Si vous demandez une dérogation à une ou plusieurs règles du plan local d'urbanisme ou du document en tenant lieu pour réaliser des travaux nécessaires à l'accessibilité des personnes handicapées à un logement existant :**

<input type="checkbox"/> PC40-1. <b>Une note</b> précisant la nature des travaux pour lesquels une dérogation est sollicitée et justifiant que ces travaux sont nécessaires pour permettre l'accessibilité du logement à des personnes handicapées [Art. R. 431-31 du code de l'urbanisme]	1 exemplaire par dossier
--	--------------------------

**Si vous demandez une dérogation aux règles constructives mentionnées à l'article L. 111-4-1 du code de la construction et de l'habitation, pour la création ou l'agrandissement de logements par surélévation d'un immeuble achevé depuis plus de 2 ans :**

<input type="checkbox"/> PC 40-2. <b>Une demande de dérogation</b> comprenant les précisions et les justifications définies à l'article R. 112-9 du code de la construction et de l'habitation [Art. R. 431-31-1 du code de l'urbanisme]	1 exemplaire par dossier
--	--------------------------

**Si vous demandez une ou plusieurs dérogations aux règles constructives au titre de l'article L. 151-29-1, L. 152-5 et L. 152-6 du code de l'urbanisme :**

<input type="checkbox"/> PC40-3. <b>Une note</b> précisant la nature de la ou des dérogations demandées justifiant du respect des objectifs et des conditions fixées aux articles L. 151-29-1, L. 152-5 et L. 152-6 du code de l'urbanisme pour chacune des dérogations demandées. [Art. R. 431-31-2 du code de l'urbanisme]	1 exemplaire par dossier
--	--------------------------

**Si votre projet est subordonné à une servitude dite « de cours communes » :**

<input type="checkbox"/> PC41. <b>Une copie du contrat</b> ou de la décision judiciaire relatif à l'institution de ces servitudes [Art. R. 431-32 du code de l'urbanisme]	1 exemplaire par dossier
---	--------------------------

**Si votre projet est subordonné à un transfert des possibilités de construction :**

<input type="checkbox"/> PC42. <b>Une copie du contrat</b> ayant procédé au transfert de possibilité de construction résultant du COS [Art. R. 431-33 du code de l'urbanisme]	1 exemplaire par dossier
---	--------------------------

**Si votre projet est soumis à une autorisation d'exploitation commerciale :**

<input type="checkbox"/> PC43. <b>Le dossier</b> d'autorisation d'exploitation commerciale [Art. R. 431-33-1 du code de l'urbanisme]	1 exemplaire par dossier
--	--------------------------

**Si votre projet se situe dans une zone réglementée s'agissant de travaux conduisant à la création de locaux à usage d'habitation dans un immeuble existant :**

<input type="checkbox"/> PC44. <b>Le dossier</b> de demande d'autorisation de travaux [Art. L.126-20 et L.183-14 du code de la construction et de l'habitation et arrêté du 8 décembre 2016 relatif aux modalités de constitution du dossier de demande d'autorisation de travaux conduisant à la création de locaux à usage d'habitation dans un immeuble existant]	3 exemplaires du dossier spécifique + 1 exemplaire supplémentaire si l'avis ou l'accord est requis de l'autorité compétente dans le domaine de l'architecture et du patrimoine ou de l'architecte des Bâtiments de France
--	---



# ANNEXE

## Bordereau de dépôt des pièces jointes lorsque le projet comporte des démolitions

**Cochez les cases correspondant aux pièces jointes à votre demande et reportez le numéro correspondant sur la pièce jointe**

**1) Pièces obligatoires pour tous les dossiers :**

Pièce	Nombre d'exemplaires à fournir uniquement dans le cadre d'une saisine par voie papier
<input type="checkbox"/> A1. <b>Un plan de masse</b> des constructions à démolir ou s'il y a lieu à conserver [Art. R. 451-2 b) du code de l'urbanisme]	1 exemplaire par dossier
<input type="checkbox"/> A2. <b>Une photographie</b> du ou des bâtiments à démolir [Art. R. 451-2 c) du code de l'urbanisme]	1 exemplaire par dossier

**2) Pièces à joindre selon la nature et/ou la situation du projet :**

Pièce	Nombre d'exemplaires à fournir uniquement dans le cadre d'une saisine par voie papier
<b>Si votre projet porte sur la démolition totale d'un bâtiment inscrit au titre des monuments historiques :</b>	
<input type="checkbox"/> A3. <b>Une notice</b> expliquant les raisons pour lesquelles la conservation du bâtiment ne peut plus être assurée [Art. R. 451-3 a) du code de l'urbanisme]	1 exemplaire par dossier
<input type="checkbox"/> A4. <b>Des photographies</b> des façades et toitures du bâtiment et de ses dispositions intérieures [Art. R. 451-3 b) du code de l'urbanisme]	1 exemplaire par dossier
<b>Si votre projet porte sur la démolition partielle d'un bâtiment inscrit au titre des monuments historiques :</b>	
<input type="checkbox"/> A5. <b>Une notice</b> expliquant les raisons pour lesquelles la conservation du bâtiment ne peut plus être assurée [Art. R. 451-3 a) du code de l'urbanisme]	1 exemplaire par dossier
<input type="checkbox"/> A6. <b>Des photographies</b> des façades et toitures du bâtiment et de ses dispositions intérieures [Art. R. 451-3 b) du code de l'urbanisme]	1 exemplaire par dossier
<input type="checkbox"/> A7. <b>Le descriptif</b> des moyens mis en œuvre pour éviter toute atteinte aux parties conservées du bâtiment [Art. R. 451-3 c) du code de l'urbanisme]	1 exemplaire par dossier
<b>Si votre projet de démolition est situé dans le périmètre d'un site patrimonial remarquable ou dans les abords des monuments historiques :</b>	
<input type="checkbox"/> A8. <b>Le descriptif</b> des moyens mis en œuvre pour éviter toute atteinte au patrimoine protégé [Art. R. 451-4 du code de l'urbanisme]	1 exemplaire par dossier



## Déclaration des éléments nécessaires au calcul des impositions pour les demandes de permis de construire et permis d'aménager

**Informations nécessaires en application de l'article R. 431-5 du code de l'urbanisme**

Cette déclaration sert de base au calcul des impositions dont vous êtes éventuellement redevable au titre de votre projet. Remplissez soigneusement les cadres ci-dessous et n'oubliez pas de joindre le cas échéant les documents complémentaires figurant au cadre 4. Cela peut vous permettre de bénéficier d'impositions plus favorables. Conservez soigneusement les justificatifs afférents à vos déclarations. Ils pourront vous être demandés ultérieurement.

Cadre réservé à la mairie du lieu du projet

PC ou PA      Dpt      Commune      Année      N° de dossier

**1 - Renseignements concernant les constructions ou les aménagements**

**1.1 - Les lignes ci-dessous doivent être renseignées, quelle que soit la nature de la construction**

Surface taxable (1) totale créée de la ou des construction(s), hormis les surfaces de stationnement closes et couvertes (2bis) : .....m<sup>2</sup>  
 Surface taxable créée des parcs de stationnement couverts faisant l'objet d'une exploitation commerciale, ainsi que des locaux clos et couverts (2bis) à usage de stationnement non situés dans la verticalité du bâti : .....m<sup>2</sup>  
 Surface taxable créée des locaux clos et couverts (2 bis) à usage de stationnement situés dans la verticalité du bâti : .....m<sup>2</sup>  
 Surface taxable démolie de la (ou des) construction(s)<sup>20</sup> : .....m<sup>2</sup>

**1.2 - Destination des constructions et tableau des surfaces taxables (1)**

1.2.1 - Création de locaux destinés à l'habitation		Nombre de logements créés	Surfaces créées (1) hormis les surfaces de stationnement closes et couvertes (2 bis)	Surfaces créées pour le stationnement clos et couvert non situées dans la verticalité du bâti (2 bis)	Surfaces créées pour le stationnement clos et couvert situées dans la verticalité du bâti (2 bis)
Dont :					
Locaux à usage d'habitation principale et leurs annexes (2)	Ne bénéficiant pas de prêt aidé (3)				
	Bénéficiant d'un PLAI ou LLTS (4)				
	Bénéficiant d'un prêt à taux zéro (PTZ) (5)				
	Bénéficiant d'autres prêts aidés (PLUS, LES, PSLA, PLS, LLS) (6)				
Locaux à usage d'habitation secondaire et leurs annexes (2)					
Locaux à usage d'hébergement (7) et leurs annexes (2)	Ne bénéficiant pas de prêt aidé				
	Bénéficiant d'un PLAI ou LLTS				
	Bénéficiant d'autres prêts aidés				
Nombre total de logements créés					

**1.2.2 - Extension (8) de l'habitation principale, création d'un bâtiment annexe à cette habitation ou d'un garage clos et couvert.**

Pour la réalisation de ces travaux, bénéficiez-vous d'un prêt aidé (4)(5)(6) ?

Oui  Non  Si oui, lequel ?

Quelle est la surface taxable (1) existante ? .....m<sup>2</sup>      Quel est le nombre de logements existants ?.....

Quelle est la surface taxable démolie ?.....m<sup>2</sup>

**1.2.3 - Création ou extension de locaux non destinés à l'habitation**

	Nombre créé	Surfaces créées (1) hormis les surfaces de stationnement closes et couvertes (2 bis)	Surfaces créées pour le stationnement clos et couvert non situées dans la verticalité du bâti (2 bis)	Surfaces créées pour le stationnement clos et couvert situées dans la verticalité du bâti (2 bis)
Nombre de commerces de détail dont la surface de vente est inférieure à 400 m <sup>2</sup> (9)				
Total des surfaces créées, y compris les surfaces annexes				
Locaux industriels et artisanaux ainsi que leurs annexes				
Maisons de santé mentionnées à l'article L. 6323-3 du code de la santé publique				
Entrepôts et hangars faisant l'objet d'une exploitation commerciale et non ouverts au public (10)			30	

<sup>20</sup> Information à compléter uniquement si le projet de démolition s'accompagne d'un agrandissement.

Dans les exploitations et coopératives agricoles : Surfaces de plancher des serres de production, des locaux destinés à abriter les récoltes, héberger les animaux, ranger et entretenir le matériel agricole, des locaux de production et de stockage des produits à usage agricole, des locaux de transformation et de conditionnement des produits provenant de l'exploitation (11)			
Dans les centres équestres : Surfaces de plancher affectées aux seules activités équestres (11)			
	Surfaces créées		
Parcs de stationnement couverts faisant l'objet d'une exploitation commerciale (12)			

### 1.3 – Autres éléments créés soumis à la taxe d'aménagement

Nombre de places de stationnement non couvertes ou non closes (13) : .....

Superficie du bassin intérieur ou extérieur de la piscine : ..... m<sup>2</sup>

Nombre d'emplacements de tentes, de caravanes et de résidences mobiles de loisirs : .....

Nombre d'emplacements pour les habitations légères de loisirs : .....

Nombre d'éoliennes dont la hauteur est supérieure à 12 m : .....

Superficie des panneaux photovoltaïques posés au sol : ..... 19 482 m<sup>2</sup>

### 1.4 – Redevance d'archéologie préventive :

Votre projet affecte-t-il le sous-sol (terrassement(s), fondation(s), creusement, rabotage ou excavation) ?  
Oui  Non

### 1.5 – Cas particuliers

Les travaux projetés sont-ils réalisés suite à des prescriptions résultant d'un Plan de Prévention des Risques naturels, technologiques ou miniers ?  
Oui  Non

La construction projetée concerne-t-elle un immeuble classé ou inscrit au titre des monuments historiques ?  
Oui  Non

## 2 - Pièces à joindre selon la nature ou la situation du projet :

Pièces	Nombre d'exemplaires à fournir dans le cadre d'une saisine par voie papier
Si vous avez bénéficié d'un rescrit fiscal relatif à la taxe d'aménagement ou à la redevance d'archéologie préventive	
<input type="checkbox"/> F3. Le rescrit fiscal [R. 331-11-1 du code de l'urbanisme et/ou R. 524-11 du code du patrimoine]	1 exemplaire par dossier

## 3 - Documents pouvant vous permettre de bénéficier d'impositions plus favorables

Pièces	Nombre d'exemplaires à fournir dans le cadre d'une saisine par voie papier
Si vous pensez bénéficier d'une exonération prévue à l'article L. 331-7 1° du code de l'urbanisme, selon les cas :	
<input type="checkbox"/> F4. Le statut de l'établissement public (à caractère industriel et commercial ou administratif)	1 exemplaire par dossier
<input type="checkbox"/> F5. Les statuts de l'association et le justificatif de la gestion désintéressée au sens de l'article 206 1 bis 1er alinéa du code général des impôts	1 exemplaire par dossier
Si votre projet se situe dans une opération d'intérêt national et que vous pensez bénéficier de l'exonération prévue à l'article L. 331-7 4° (opération d'intérêt national) du code de l'urbanisme :	
<input type="checkbox"/> F6. L'attestation de l'aménageur certifiant que ce dernier a réalisé ou réalisera l'intégralité des travaux mis à sa charge (articles R. 331-5 et R. 431-23-1 du code de l'urbanisme)	1 exemplaire par dossier
Si votre projet se situe dans un périmètre de projet urbain partenarial et que vous pensez bénéficier de l'exonération prévue à l'article L. 331-7 6° (projet urbain partenarial) du code de l'urbanisme :	
<input type="checkbox"/> F7. Copie de la convention de projet urbain partenarial (article R. 431-23-2 du code de l'urbanisme)	1 exemplaire par dossier
Si vous faites une reconstruction suite à une destruction ou suite à une démolition ou suite à un sinistre et que vous pensez bénéficier de l'exonération prévue à l'article L. 331-7 8° du code de l'urbanisme :	
<input type="checkbox"/> F8. La justification de la date de la destruction, de la démolition ou du sinistre	1 exemplaire par dossier
<input type="checkbox"/> F9. En cas de sinistre, l'attestation de l'assureur, certifiant que les indemnités versées en réparation des dommages ne comprennent pas le montant des taxes d'urbanisme	1 exemplaire par dossier
Si votre projet affecte le sous-sol et que vous pensez bénéficier de l'exonération prévue à l'article L. 524-6 du code du patrimoine(14) :	
<input type="checkbox"/> F10. L'attestation de paiement d'une redevance d'archéologie préventive au titre de la réalisation d'un diagnostic suite une demande volontaire de fouilles, ou au titre de la loi du 1 <sup>er</sup> août 2003	1 exemplaire par dossier

## 4 - Autres renseignements

(Informations complémentaires et justificatifs éventuels (notamment l'attestation bancaire au prêt à taux zéro, si la collectivité a délibéré l'exonération facultative correspondante) pouvant vous permettre de bénéficier d'impositions plus favorables)

Si à échéance de vos taxes vous n'habitez plus à l'adresse figurant sur la demande d'autorisation, merci de renseigner l'adresse d'envoi des titres de perception

Nouvelle adresse : Numéro : ..... Voie : .....

Lieu-dit : ..... Localité : .....

Code postal : ..... BP : ..... Cedex : .....

Si le déclarant habite à l'étranger : Pays : ..... Division territoriale : .....

Date 07/03/2022

Nom et Signature du déclarant

Jean-Luc DUPONT

# DEMANDE DE PERMIS DE CONSTRUIRE

## Création d'une centrale photovoltaïque au sol

41160 Lignières, lieu-dit "le Parmenier"

# PC01

## PLANS DE SITUATION

04 03 2022



**Agence Ranjard & Associés**  
 Architectes  
 05, rue de l'Anguille - 37100 TOURS  
 Tél. : 02 47 64 16 16 - Fax : 02 47 66 09 54  
 Siret : 520 373 713 00038 - APE 7111 Z  
 agence.ranjard.associés@gmail.com



12-14, rue Blaise Pascal  
 BP51314  
 37013 TOURS cedex 1



## Création d'une centrale photovoltaïque au sol

41160 Lignières, lieu-dit "le Parmenier"

## DEMANDE DE PERMIS DE CONSTRUIRE

**PC01**

PLAN DE SITUATION

ETAT  
EXISTANT

ECHELLE

DATE  
04 03 2022

DIRECTION GÉNÉRALE DES  
FINANCES PUBLIQUES  
-----  
EXTRAIT DU PLAN CADASTRAL  
-----

Département :  
LOIR ET CHER

Commune :  
LIGNIERES

Section : A  
Feuille : 000 A 01

Échelle d'origine : 1/2500  
Échelle d'édition : 1/5000


Date d'édition : 07/01/2022  
(fuseau horaire de Paris)

Coordonnées en projection : RGF93CC48

Le plan visualisé sur cet extrait est géré par le centre  
des impôts foncier suivant :  
VENDÔME  
Pôle de Topographie et de Gestion Cadastre 10,  
rue Louis Bodin 41026  
41026 BLOIS CEDEX  
tél. 02.54.55.71.51 -fax  
sdif41@dgif.finances.gouv.fr

Cet extrait de plan vous est délivré par :

cadastre.gouv.fr  
©2017 Ministère de l'Action et des Comptes publics

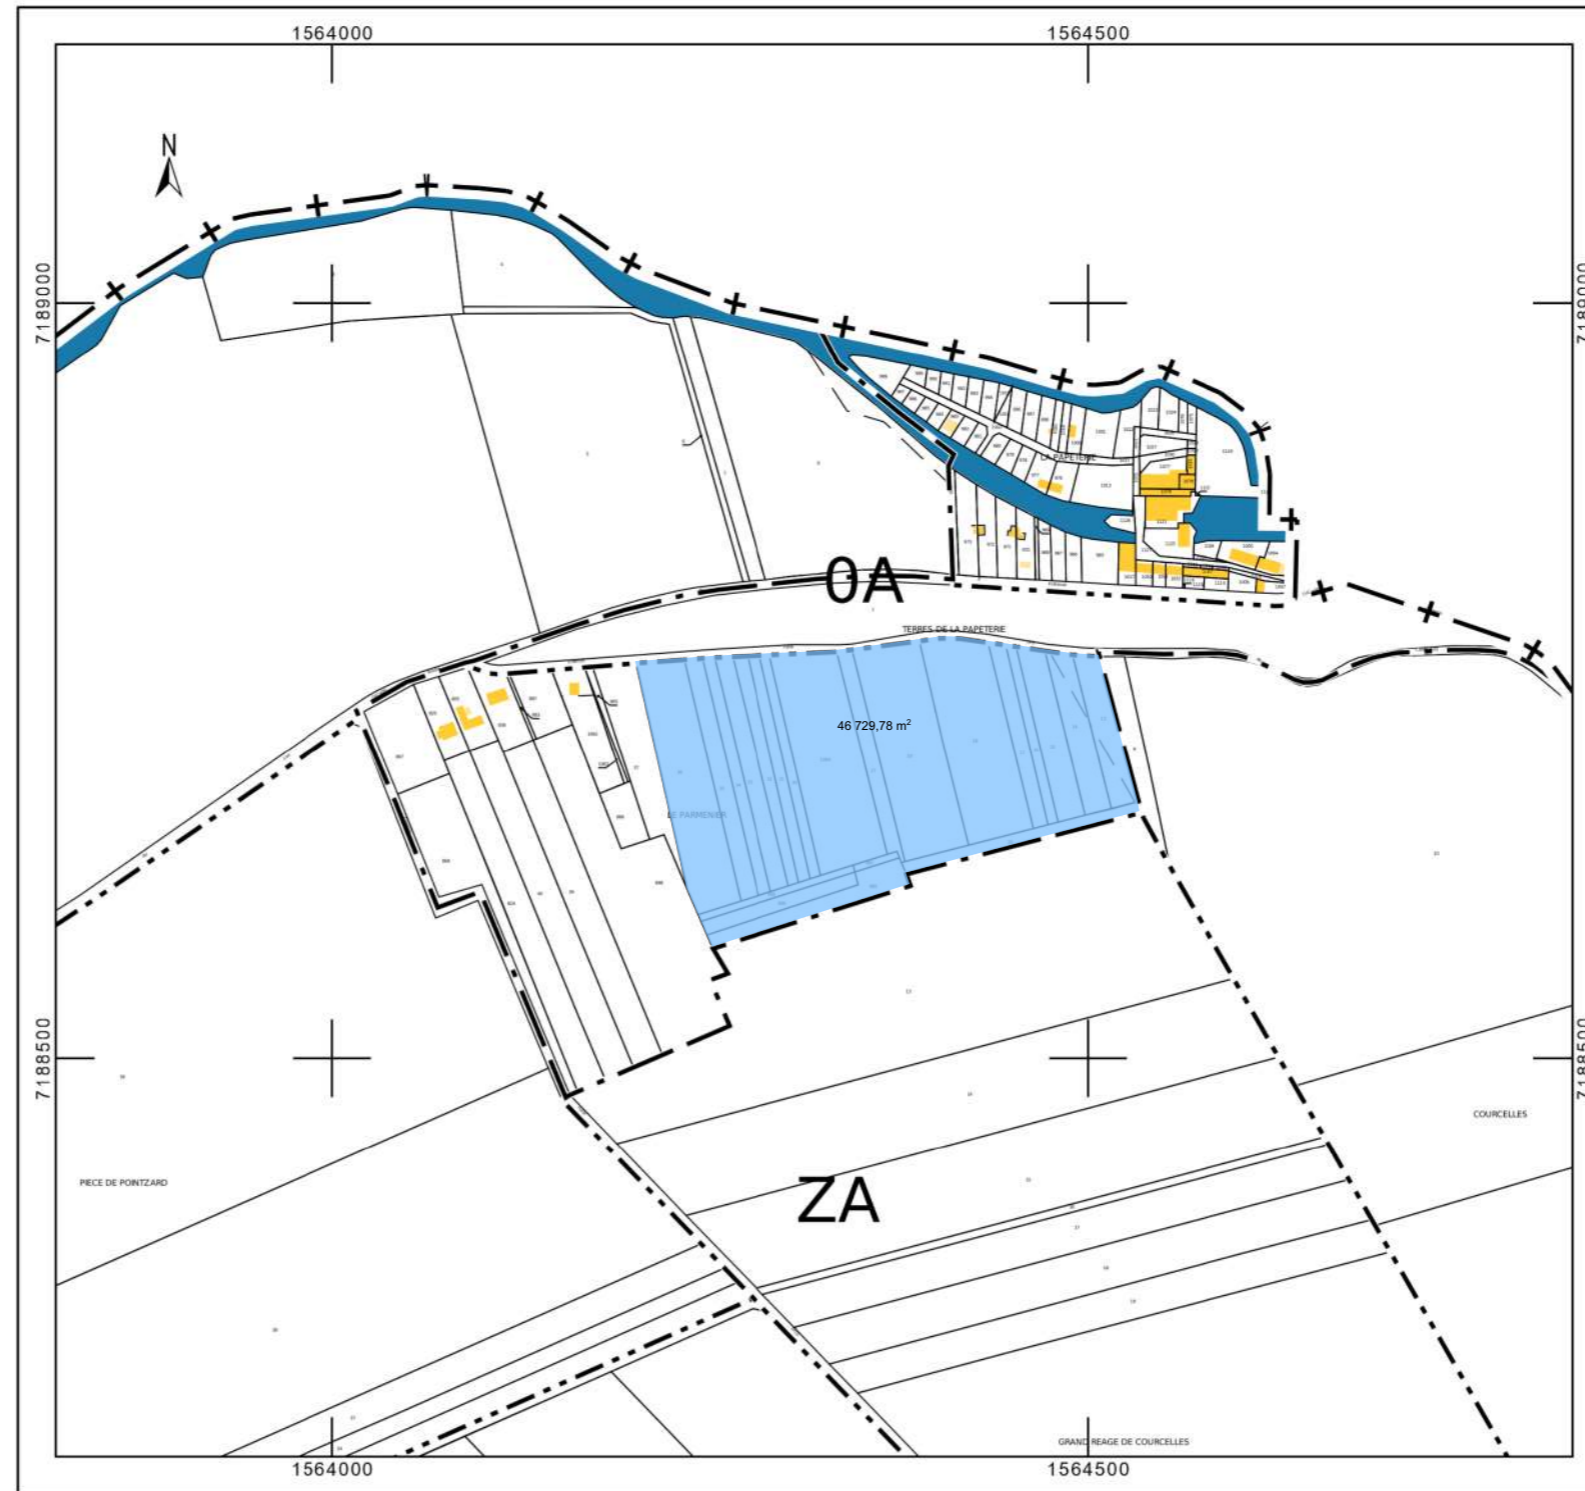

■ Parcelles d'implantation du  
projet photovoltaïque  
■ Bâti

0 100 200 300 400 mètres

**Agence Ranjard & Associés**  
Architectes  
05, rue de l'Anguille - 37100 TOURS  
Tél. : 02 47 64 16 16 - Fax : 02 47 66 09 54  
Siret : 520 373 713 00038 - APE 7111 Z  
agence.ranjard.associes@gmail.com

ÉneR<sup>®</sup>CENTRE  
VAL DE LOIRE

12-14, rue Blaise Pascal  
BP51314  
37013 TOURS cedex 1



**Création d'une centrale  
photovoltaïque au sol**

41160 Lignières, lieu-dit "le Parmenier"

**DEMANDE DE PERMIS DE CONSTRUIRE**

**PC01**

PLAN DE SITUATION

ETAT  
EXISTANT

ECHELLE  
ECHELLE 1/5000EME

DATE  
04 03 2022

# DEMANDE DE PERMIS DE CONSTRUIRE

## Création d'une centrale photovoltaïque au sol

41160 Lignières, lieu-dit "le Parmenier"

# PC02

## PLANS DE MASSE


04 03 2022



# LEGENDE

## Caractéristiques de la centrale PV

- Puissance crête: 4.187 kWc
- Configuration : 7 826 modules
- Emprise projet (Clôture) : 4.3 ha
- Surface P.V. : 19 482 m<sup>2</sup>
- Orientation : -15°
- Inclinaison : 17°

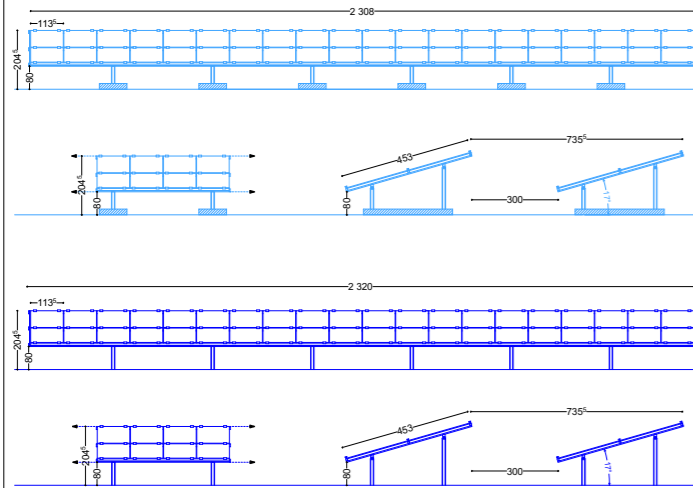

- Limite de propriété
- Clôture projet
- Table de modules photovoltaïques sur pieux battus
- Table de modules photovoltaïques en plot lesté
- Poste de Livraison et Poste de Transformation
- Espace circulaire (non aménagé) de quatre mètres de large
- Piste aménagée, empièrement
- AIRE DECI (Aire de stationnement du SDIS pour la Défense Extérieure Contre l'Incendie)



### ZONE 1

Tables photovoltaïques implantées en pieux battus.  
79 tables photovoltaïques de 26 modules soit 1 098,9 kWc

### ZONE 2

Tables photovoltaïques implantées en plots lestés pour ne pas porter atteinte à la couche de déchet.  
222 tables photovoltaïques de 26 modules soit 3 088,0 kWc.











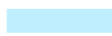
**Agence Ranjard & Associés**  
Architectes  
05, rue de l'Anguille - 37100 TOURS  
Tél. : 02 47 64 16 16 - Fax : 02 47 66 09 54  
Siret : 520 373 713 00038 - APE 7111 Z  
agence.ranjard.associés@gmail.com

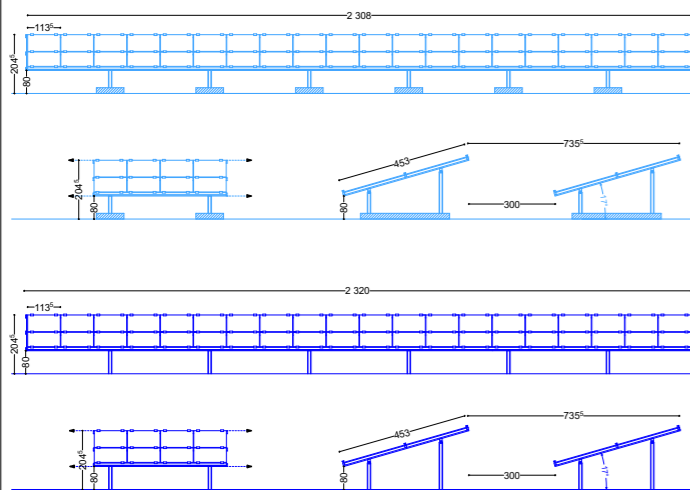
# LEGENDE

## Caractéristiques de la centrale PV

- Puissance crête: 4.187 kWc
- Configuration : 7 826 modules
- Emprise projet (Clôture) : 4.3 ha
- Surface P.V. : 19 482 m<sup>2</sup>
- Orientation : -15°
- Inclinaison : 17°



-  Limite de propriété
-  Clôture projet
-  Table de modules photovoltaïques sur pieux battus
-  Table de modules photovoltaïques en plot lesté
-  Poste de Livraison et Poste de Transformation
-  Espace circulaire (non aménagé) de quatres mètres de large
-  Piste aménagée, empièrement
-  AIRE DECI (Aire de stationnement du SDIS pour la Défence Extérieure Contre l'Incendie)

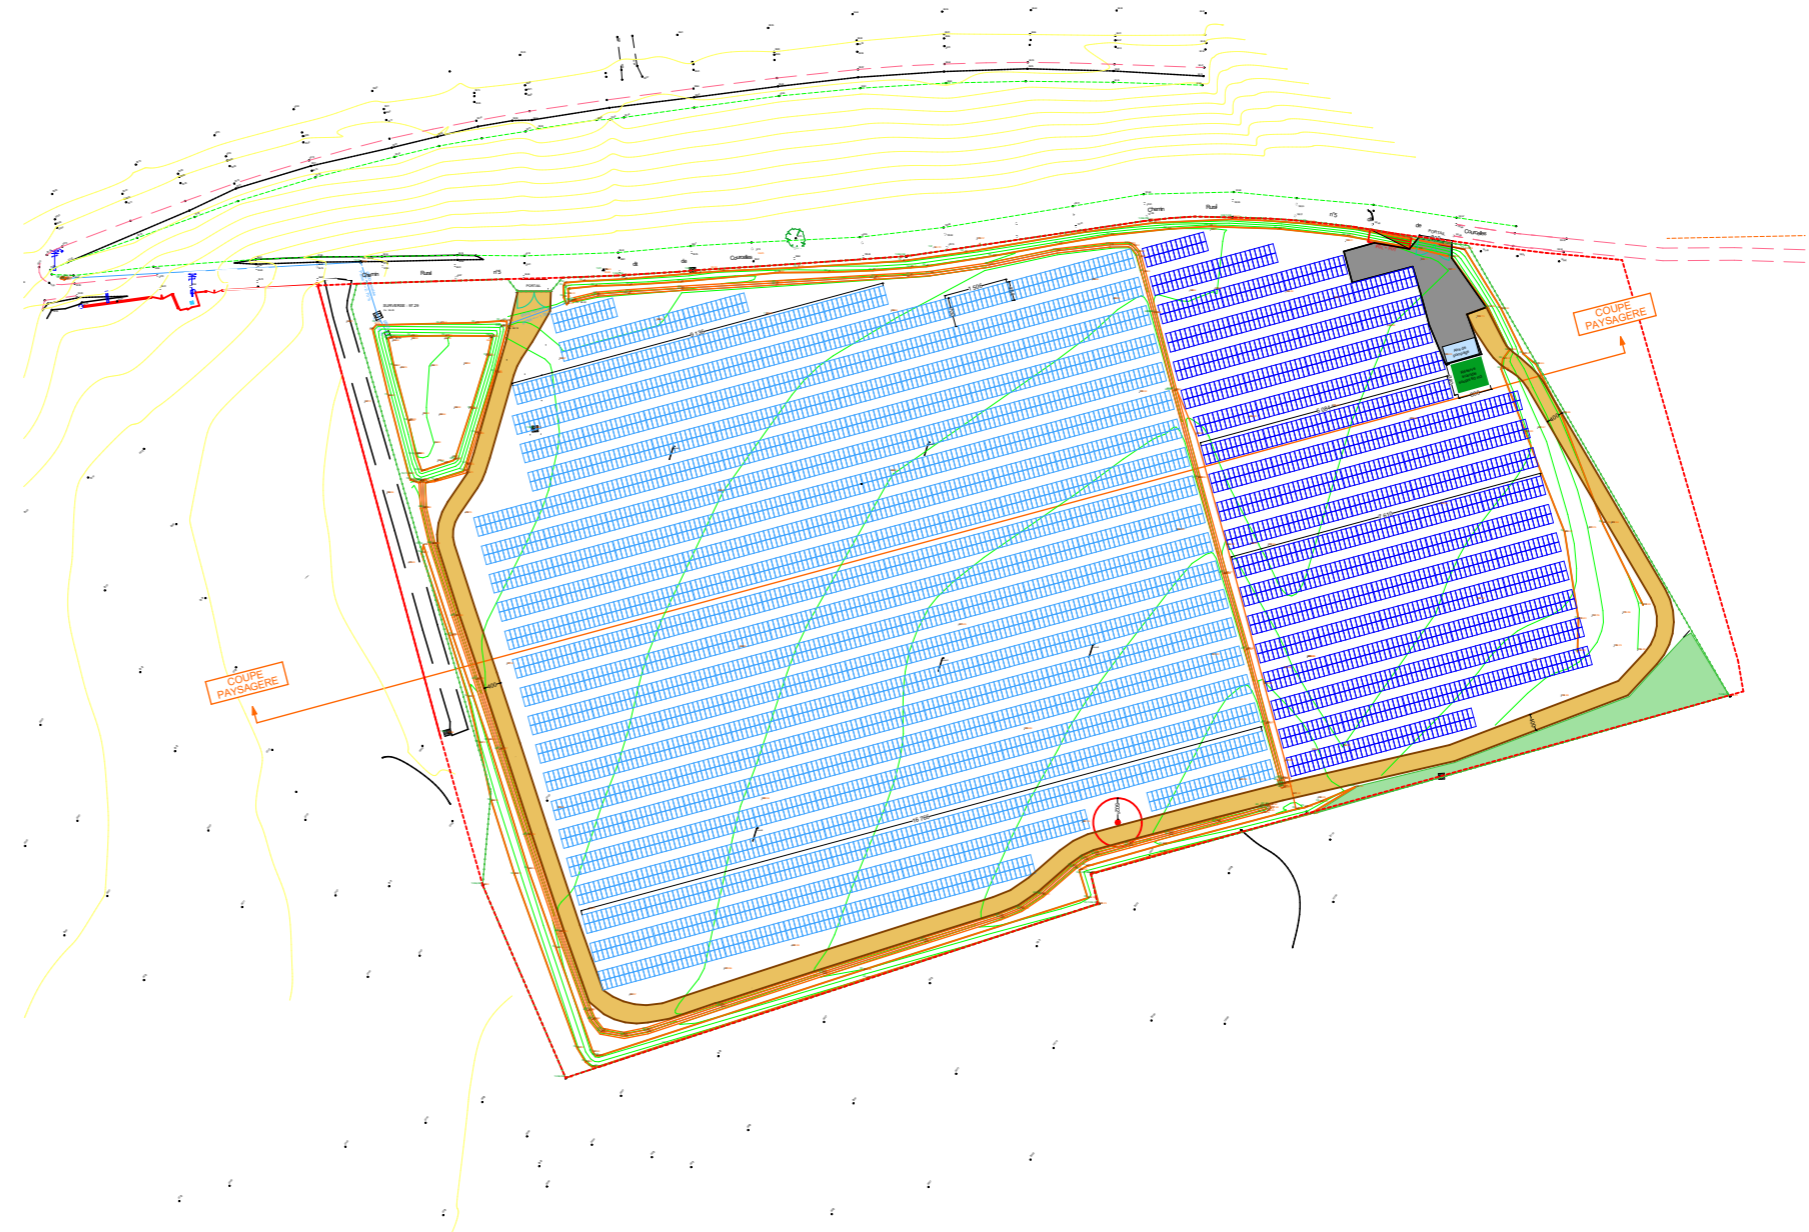

**Agence Ranjard & Associés**  
 Architectes  
 05, rue de l'Anguille - 37100 TOURS  
 Tél. : 02 47 64 16 16 - Fax : 02 47 66 09 54  
 Siret : 520 373 713 00038 - APE 7111 Z  
 agence.ranjard.associes@gmail.com



12-14, rue Blaise Pascal  
 BP51314  
 37013 TOURS cedex 1



## Création d'une centrale photovoltaïque au sol

41160 Lignièrès, lieu-dit "le Parmenier"

## DEMANDE DE PERMIS DE CONSTRUIRE

**PC02**

PLAN DE MASSE

ETAT  
PROJETE


ECHELLE  
ECHELLE 1/1800EME

DATE  
04 03 2022


# LEGENDE

## Caractéristiques de la centrale PV

- Puissance crête: 4.187 kWc
- Configuration : 7 826 modules
- Emprise projet (Clôture) : 4.3 ha
- Surface P.V. : 19 482 m<sup>2</sup>
- Orientation : -15°
- Inclinaison : 17°

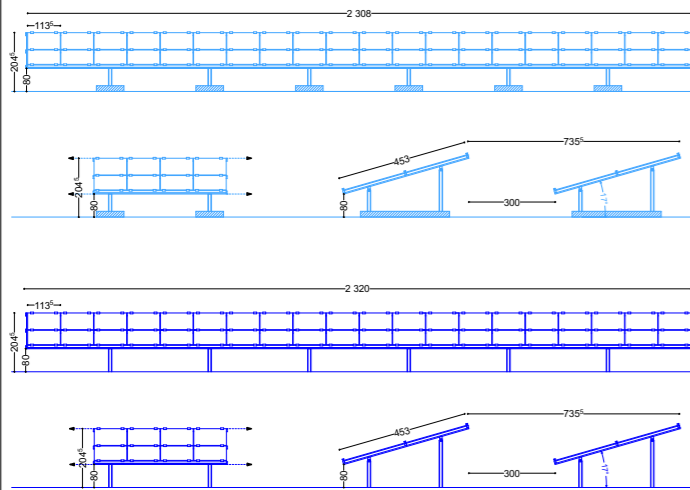

- Limite de propriété
- Clôture projet
- Table de modules photovoltaïques sur pieux battus
- Table de modules photovoltaïques en plot lesté
- Poste de Livraison et Poste de Transformation
- Espace circulaire (non aménagé) de quatre mètres de large
- Piste aménagée, empièremment
- AIRE DECI (Aire de stationnement du SDIS pour la Défense Extérieure Contre l'Incendie)

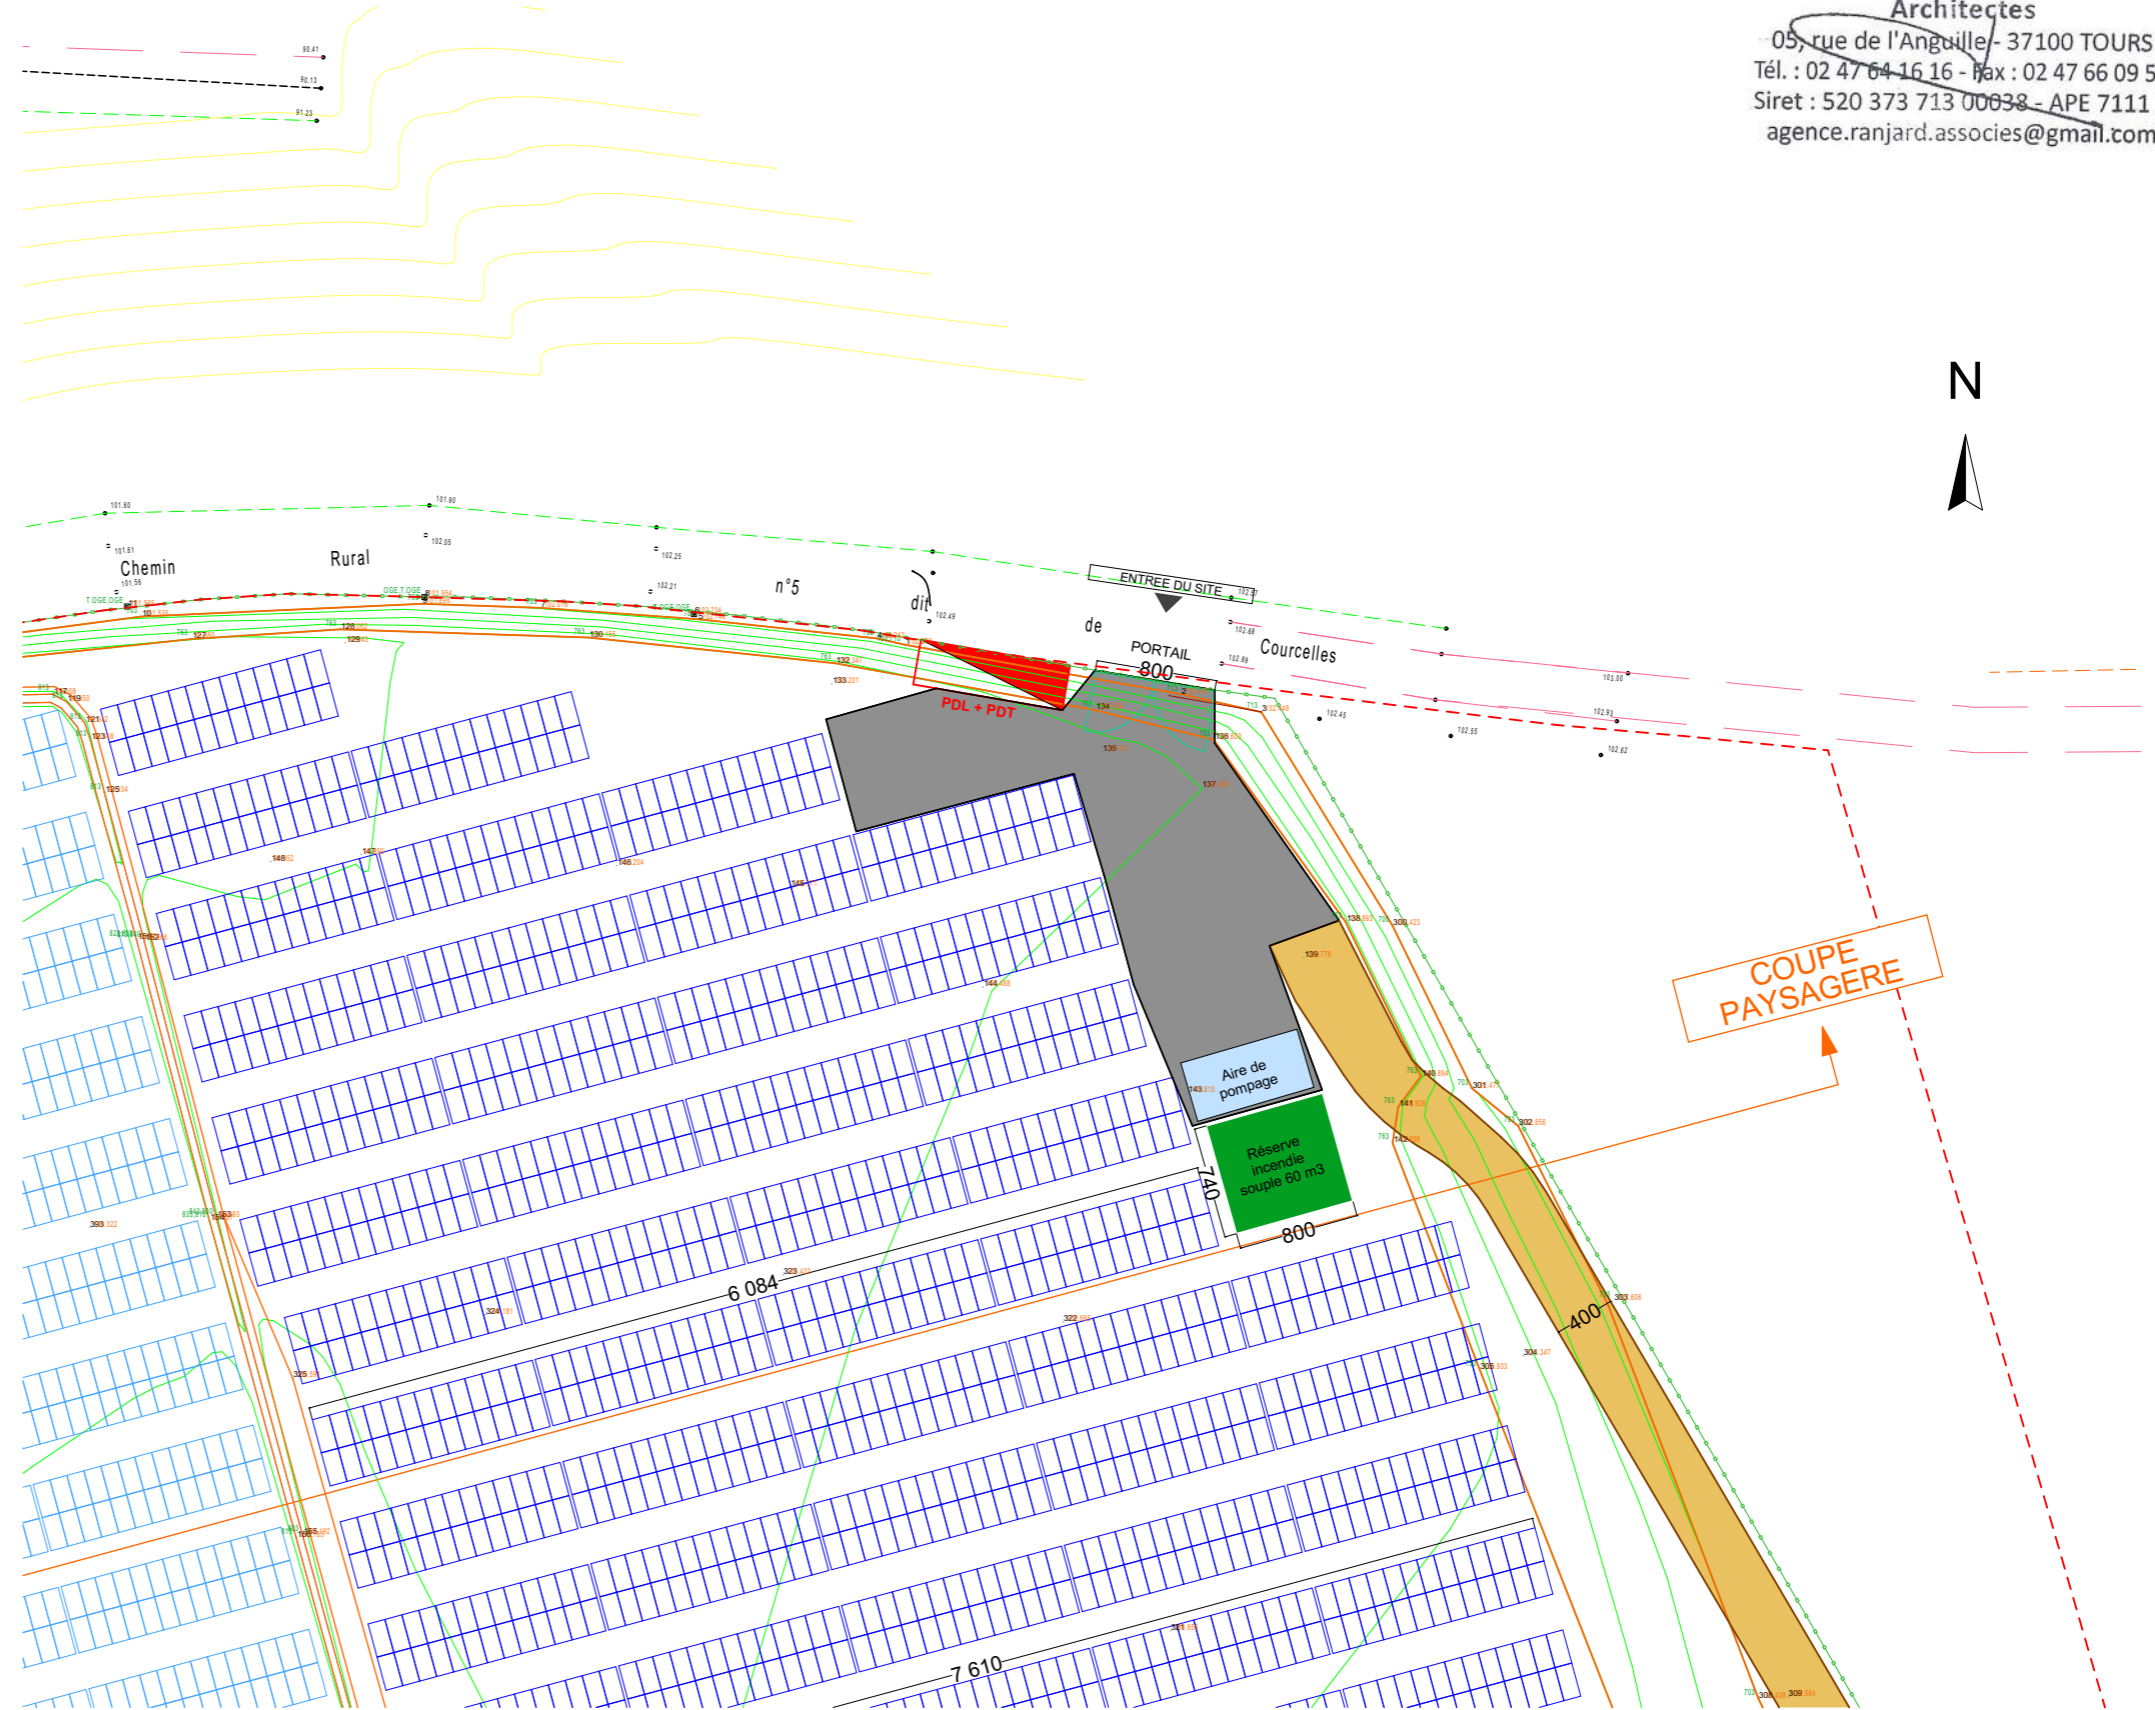


**Agence Ranjard & Associés**  
Architectes  
05, rue de l'Anguille - 37100 TOURS  
Tél. : 02 47 64 16 16 - Fax : 02 47 66 09 54  
Siret : 520 373 713 00038 - APE 7111 Z  
agence.ranjard.associés@gmail.com


# LEGENDE

## Caractéristiques de la centrale PV

- Puissance crête: 4.187 kWc
- Configuration : 7 826 modules
- Emprise projet (Clôture) : 4.3 ha
- Surface P.V. : 19 482 m<sup>2</sup>
- Orientation : -15°
- Inclinaison : 17°

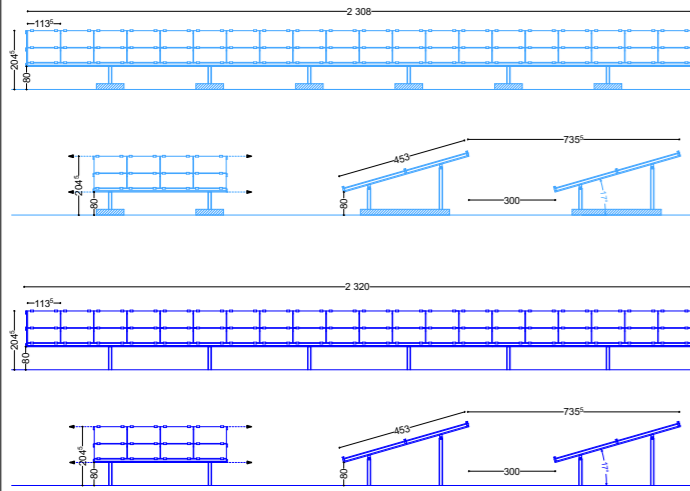

- Limite de propriété
- Clôture projet
- Table de modules photovoltaïques sur pieux battus
- Table de modules photovoltaïques en plot lesté
- Poste de Livraison et Poste de Transformation
- Espace circulaire (non aménagé) de quatre mètres de large
- Piste aménagée, empièremment
- AIRE DECI (Aire de stationnement du SDIS pour la Défense Extérieure Contre l'Incendie)

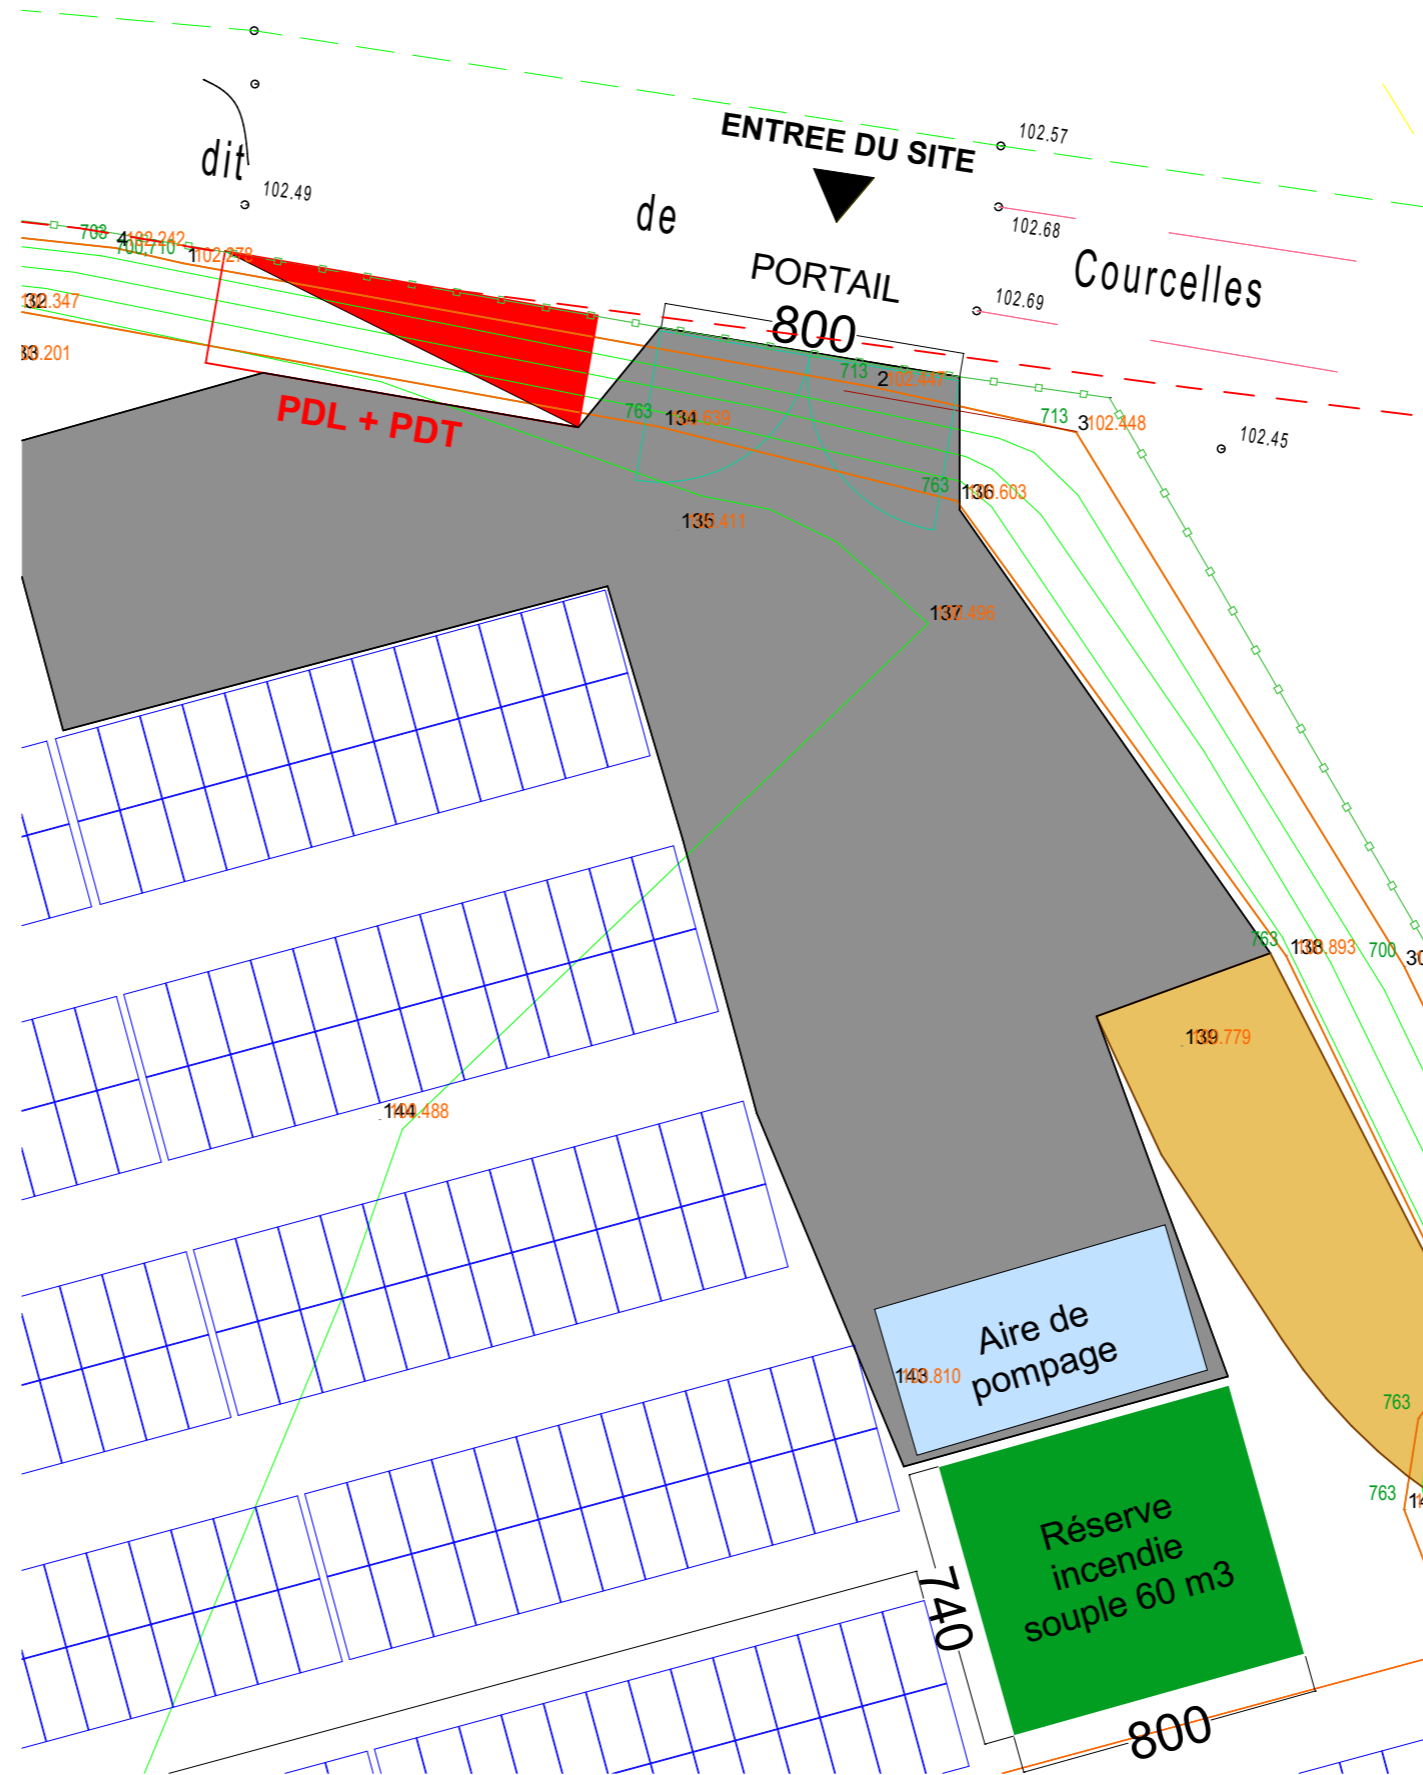

**Agence Ranjard & Associés**  
 Architectes  
 05, rue de l'Anguille - 37100 TOURS  
 Tél. : 02 47 64 16 16 - Fax : 02 47 66 09 54  
 Siret : 520 373 713 00638 - APE 7111 Z  
 agence.ranjard.associés@gmail.com

# DEMANDE DE PERMIS DE CONSTRUIRE


## Création d'une centrale photovoltaïque au sol

41160 Lignières, lieu-dit "le Parmenier"

# PC03


## COUPE PAYSAGERE

04 03 2022

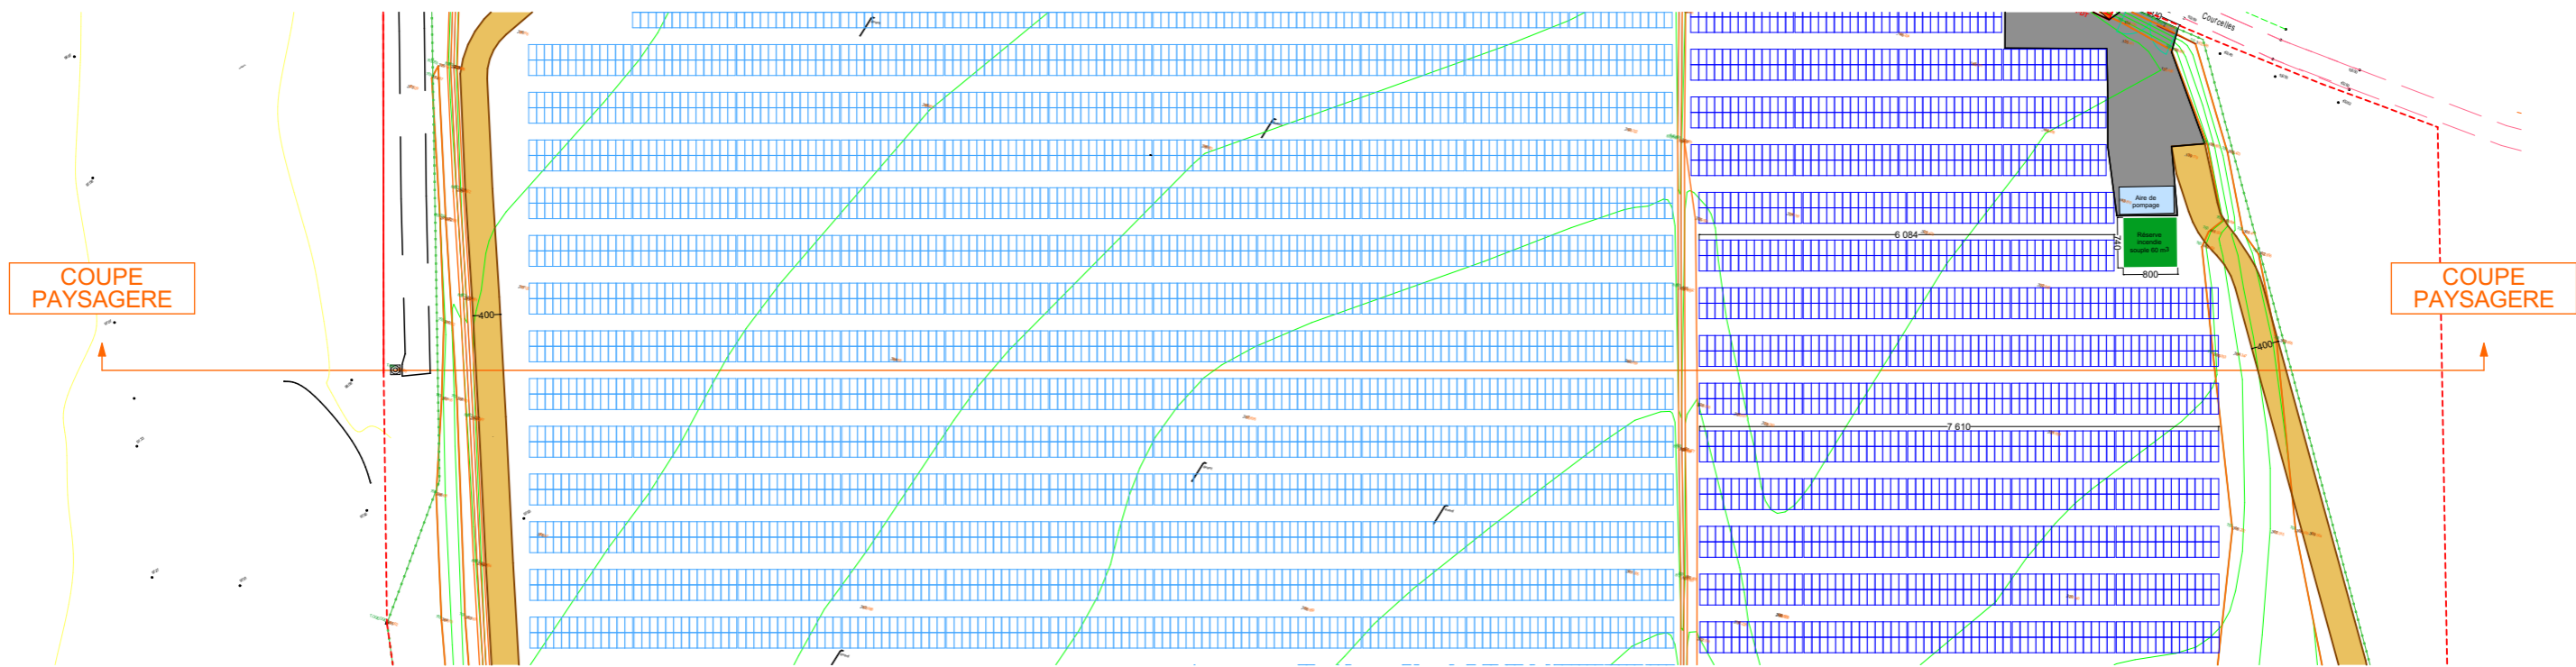

**Agence Ranjard & Associés**  
Architectes

05, rue de l'Anguille - 37100 TOURS  
Tél. : 02 47 64 16 16 - Fax : 02 47 66 09 54  
Siret : 520 373 713 00638 - APE 7111 Z  
agence.ranjard.associes@gmail.com

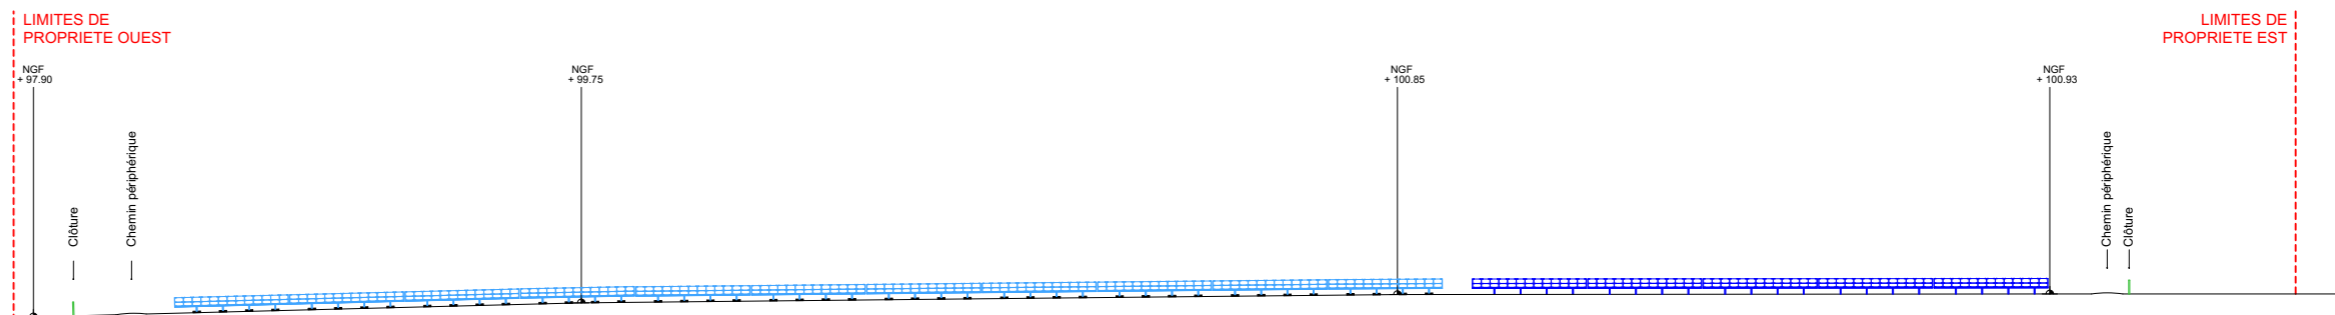

**ÉneR** CENTRE VAL DE LOIRE

12-14, rue Blaise Pascal  
BP51314  
37013 TOURS cedex 1



## Création d'une centrale photovoltaïque au sol

41160 Lignières, lieu-dit "le Parmenier"

## DEMANDE DE PERMIS DE CONSTRUIRE

**PC03**

COUPE PAYSAGERE

ETAT  
PROJETE

ECHELLE  
ECHELLE 1/1000EME

DATE  
04 03 2022

# DEMANDE DE PERMIS DE CONSTRUIRE

## Création d'une centrale photovoltaïque au sol

41160 Lignières, lieu-dit "le Parmenier"

# PC04

## NOTICE

04 03 2022



Le présent projet de création d'une centrale photovoltaïque au sol s'étend sur une surface d'environ 4,3 ha sur la commune de Lignières dans le département du Loir-et-Cher (41).

Le site retenu pour l'implantation de la centrale solaire concerne l'ancienne décharge du syndicat mixte de gestion des déchets VALDEM et fait l'objet d'un classement en zone Ner « Zone destinée à accueillir des champs de panneaux photovoltaïques » sur les parcelles correspondants à l'ancienne décharge et zone A « Agricole » sur les parcelles qui ont servis de remblais à l'ancienne décharge, au sein du PLUi de la Communauté de Communes Perche et du Haut Vendômois actuellement en vigueur. Le syndicat VALDEM est en discussion avec la Communauté de Communes Perche et du Haut Vendômois pour modifier le zonage A des parcelles 13 à 18 et 20 et permettre leur mise en compatibilité avec la construction d'une centrale solaire. Un courrier a été adressé à la CPHV au mois de juillet 2021 pour cette demande de révision. La CPHV a choisi lors de son conseil communautaire du mois de décembre 2021 le bureau d'étude qui sera mandaté pour effectuer les révisions du PLUi. Un courrier a été adressé à VALDEM le 28 décembre 2021 pour confirmer le lancement de la révision allégée du PLUi intégrant le nouveau zonage Ner. Aujourd'hui, le site est entretenu par VALDEM. Les terrains concernés par le projet de centrale photovoltaïque se trouvent à proximité d'un chemin et une haie arborée au nord. Au sud et à l'est du projet il y a des parcelles agricoles. A l'ouest du projet se trouvent une zone d'habitation et une haie arbustive.

Le projet, d'une puissance de 4,187 MWc prévoit la mise en place de 7 826 modules photovoltaïques disposés sur des supports d'assemblage métalliques fixés au sol. Il y aura deux supports différents : sur la zone de remblais (ZONE 1), les structures porteuses seront ancrées dans le sol grâce à des pieux battus, sur la zone de l'ancienne décharge (ZONE 2), les structures porteuses seront ancrées sur des plots lestés directement posés sur le sol pour ne pas porter atteinte à la couche de déchet. Les modules photovoltaïques seront orientés plein sud, avec un angle d'inclinaison de 17° par rapport au sol, en vue d'une optimisation du rendement énergétique des installations électriques. Les supports atteignent une hauteur maximale de 2,04 m et une hauteur minimale d'environ 80 cm (Hauteur des plots lestés compris sur la zone de l'ancienne décharge ZONE 2), laissant place à une couverture végétale réduite. Les modules photovoltaïques sont espacés d'environ 2 cm afin de favoriser l'écoulement des eaux de pluie, la diffusion de la lumière sous le panneau et une meilleure circulation de l'air. La production annuelle estimée de la centrale est estimée à environ 4 584 MWh/an.

Le projet photovoltaïque de LIGNIERES prévoit l'installation d'onduleurs de faibles puissances (100 à 250 kW) pour une meilleure gestion de l'électricité produite et une meilleure gestion de la maintenance du parc. Les onduleurs seront installés directement à l'arrière des structures photovoltaïques pour optimiser les coûts et réduire le réseau électrique interne au parc, ainsi que la surface imperméabilisée : l'installation des onduleurs à l'arrière des structures évite l'installation de poste technique de 18 m<sup>2</sup>. La centrale photovoltaïque sera également constituée d'un local technique type « préfabriqués béton » (RAL 7003, 7006, 7034 ou similaire) dans lequel sera répartis le transformateur et le poste de livraison. Un réseau de câbles électriques basse-tension (courant continu) reliera en caniveau technique (pour la zone décharge) et en souterrain (pour la zone remblais) les différentes lignes de modules photovoltaïques au local électrique correspondant. La piste d'exploitation sera réalisée en surélévation avec un revêtement perméable en concassés de 4 m de large. Elle permettra de rejoindre le local électrique et de circuler en périphérie du parc. Celle-ci ne créera pas de décaissement du sol. La production électrique issue du local électrique sera centralisée au niveau du poste de livraison, permettant de faire le lien avec le réseau électrique local de distribution. Les matériaux apparents en façades du poste de livraison seront des bâtis en préfabriqué en béton enduit d'un bardage bois avec une essence de bois susceptible de griser uniformément au moyen d'un saturateur (chêne ou châtaignier par exemple) pour une meilleure insertion paysagère. Les portes seront de couleurs RAL 7003, 7006, 7034 ou similaire. Si l'essence de bois recommandée n'est pas disponible, le bardage bois sera également mis en peinture avec un RAL similaire aux huisseries. Le poste de livraison sera positionné aux abords immédiats de l'entrée du site, entre le chemin de Courcelles et le site.

L'ensemble des parcelles concernées par le projet photovoltaïque sera clôturé. Le grillage en place sera conservé. Il a une hauteur d'environ 2 mètres afin d'éviter toute intrusion dans l'enceinte, pour des raisons de sécurité d'une part (risque électrique), et de prévention des vols et détériorations d'autre part.

La haie arbustive déjà présente à l'ouest sera renforcée. À l'intérieur du site, la couche végétale de la décharge sera entretenue de façon régulière (fauchage, tonte). Les modules photovoltaïques sont de couleur foncée (anthracite) alors que les supports, visibles uniquement depuis l'arrière, sont en acier. Les locaux électriques seront positionnés à l'intérieur du site, réduisant leur perception depuis l'extérieur du parc.

L'accès aux installations électriques sera limité au personnel habilité intervenant sur le site d'exploitation. L'accès est rendu possible par deux portails en acier de part et d'autre du site, équipés d'une serrure haute résistance. Un système de télésurveillance permettra de rendre la centrale accessible à distance, notamment pour les services de secours.

Pour réduire le risque incendie, une zone de défense contre l'incendie de 150 m<sup>2</sup> sera établie à côté de la citerne souple de 60 m<sup>3</sup> à l'est du site sur la zone remblais (hors décharge) directement après l'entrée sur le site.

Agence Ranjard & Associés  
Architectes  
05, rue de l'Anguille - 37100 TOURS  
Tél. : 02 47 64 16 16 - Fax : 02 47 66 09 54  
Siret : 520 373 713 00638 - APE 7111 Z  
agence.ranjard.associés@gmail.com



# DEMANDE DE PERMIS DE CONSTRUIRE

## Création d'une centrale photovoltaïque au sol

41160 Lignières, lieu-dit "le Parmenier"

# PC05

## FACADES & TOITURES

04 03 2022


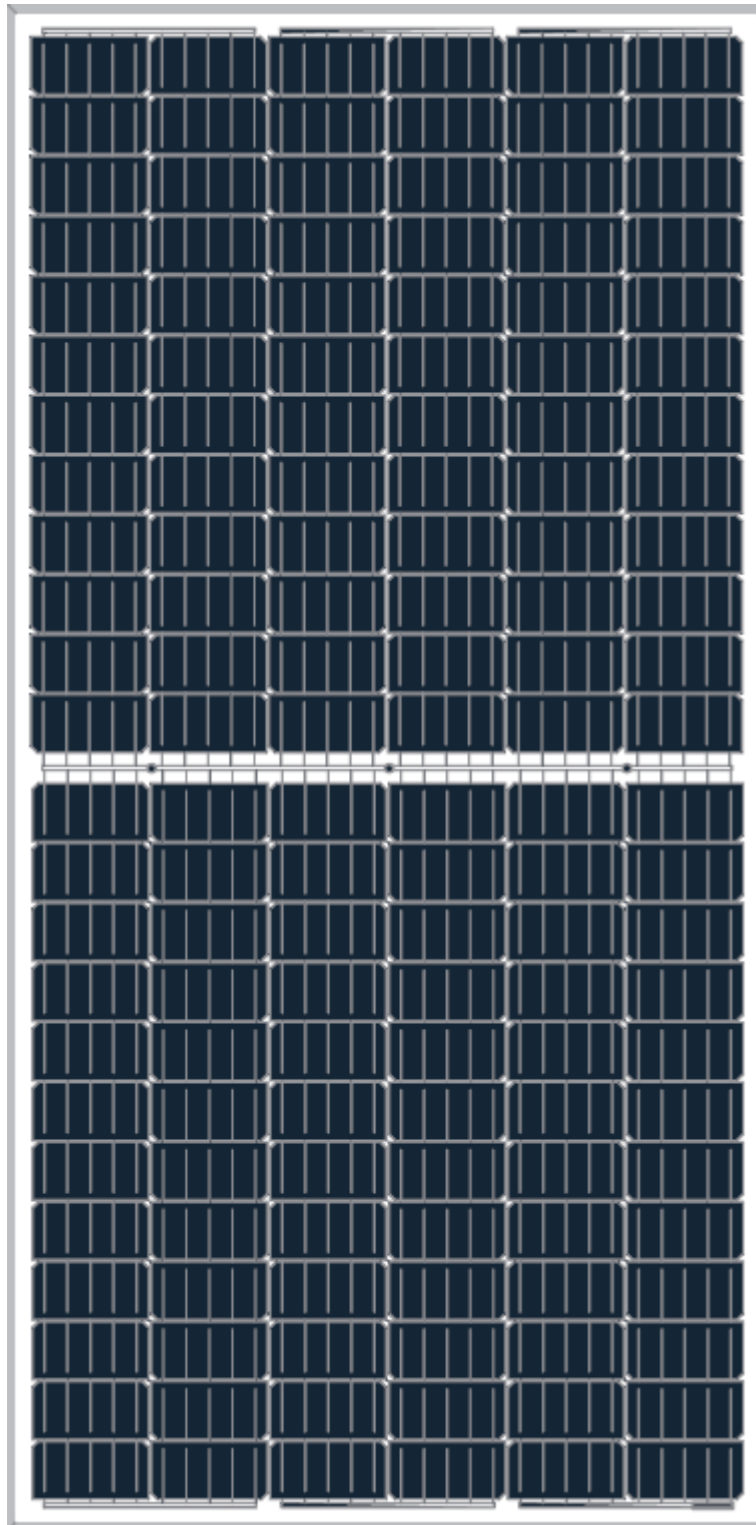


ILLUSTRATION MODULE PHOTOVOLTAIQUE MONOCRISTALLIN




REPETITION DES MODULES PHOTOVOLTAIQUES


**Agence Ranjard & Associés**  
 Architectes  
 05, rue de l'Anguille - 37100 TOURS  
 Tél. : 02 47 64 16 16 - Fax : 02 47 66 09 54  
 Siret : 520 373 713 00038 - APE 7111 Z  
 agence.ranjard.associés@gmail.com

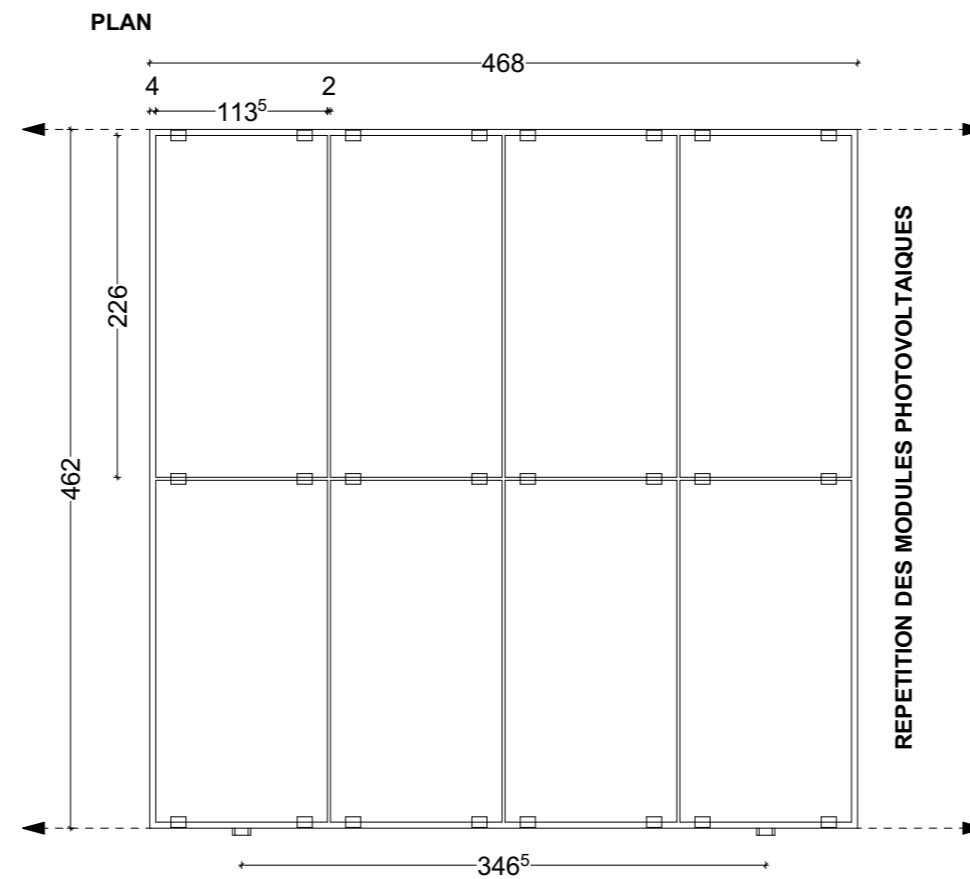

PROFIL - Panneaux photovoltaïques sur pieux battus

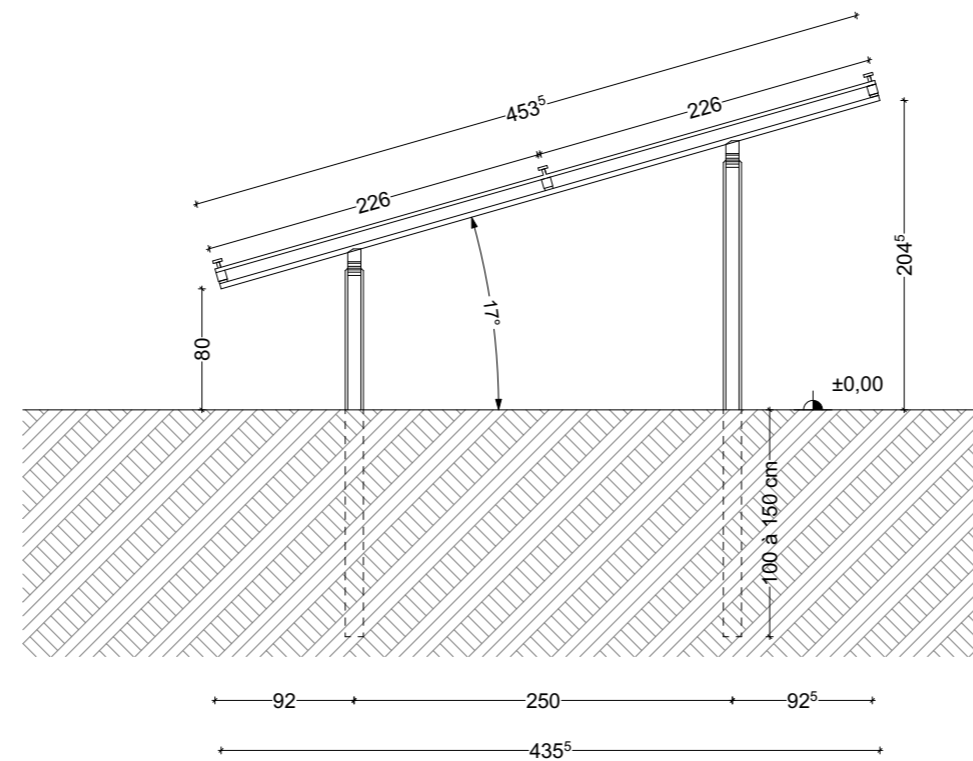


PROFIL - Panneaux photovoltaïques sur leste

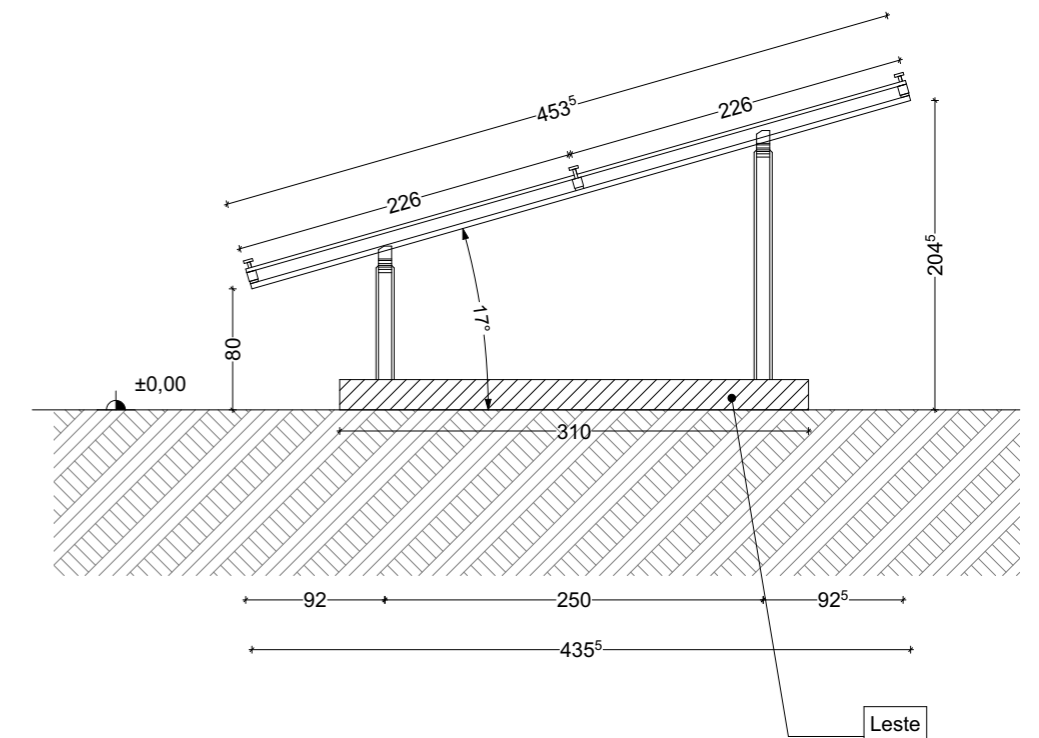


# Modules photovoltaïques sur pieux battus

ELEVATION - Panneaux photovoltaïques sur pieux battus

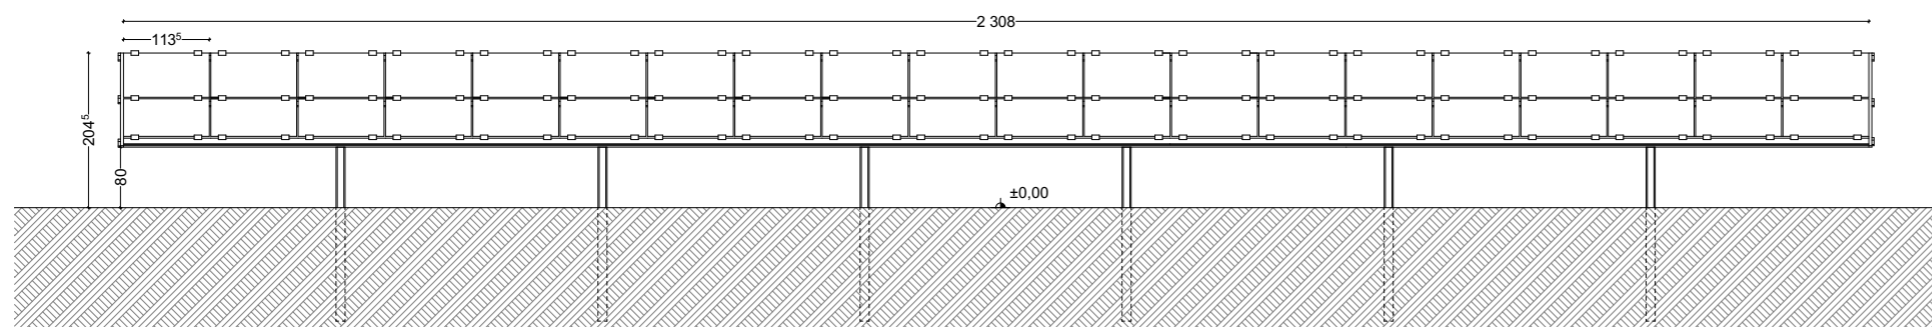


ECHELLE 1/100

FACE AVANT - Panneaux photovoltaïques sur pieux battus

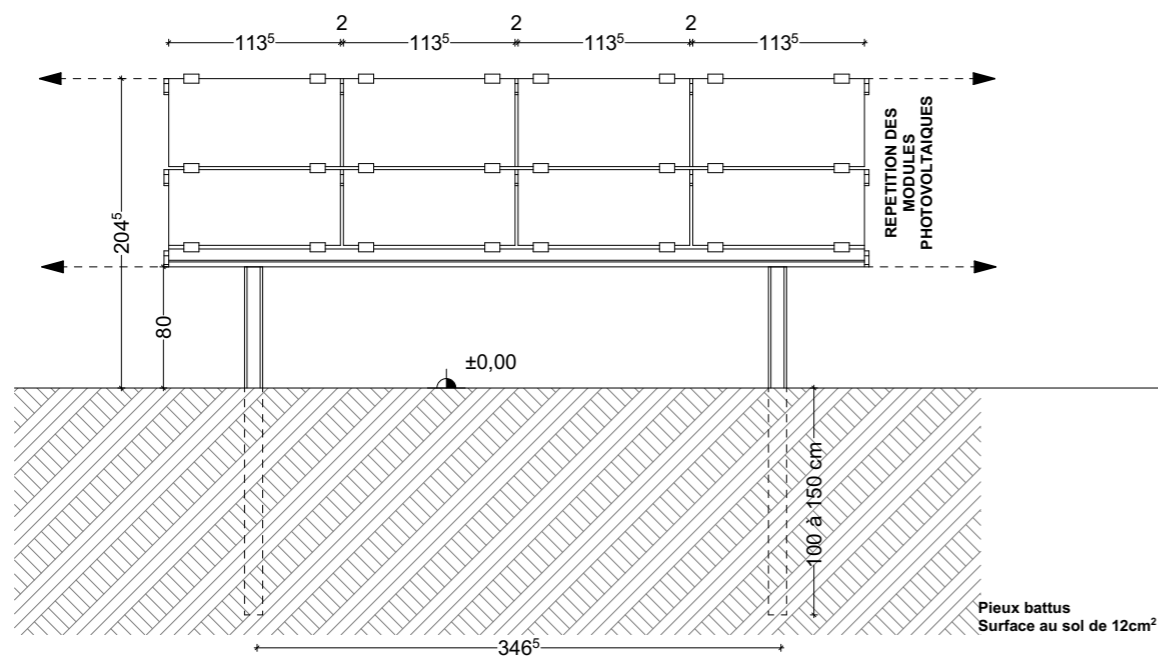


FACE ARRIERE - Panneaux photovoltaïques sur pieux battus

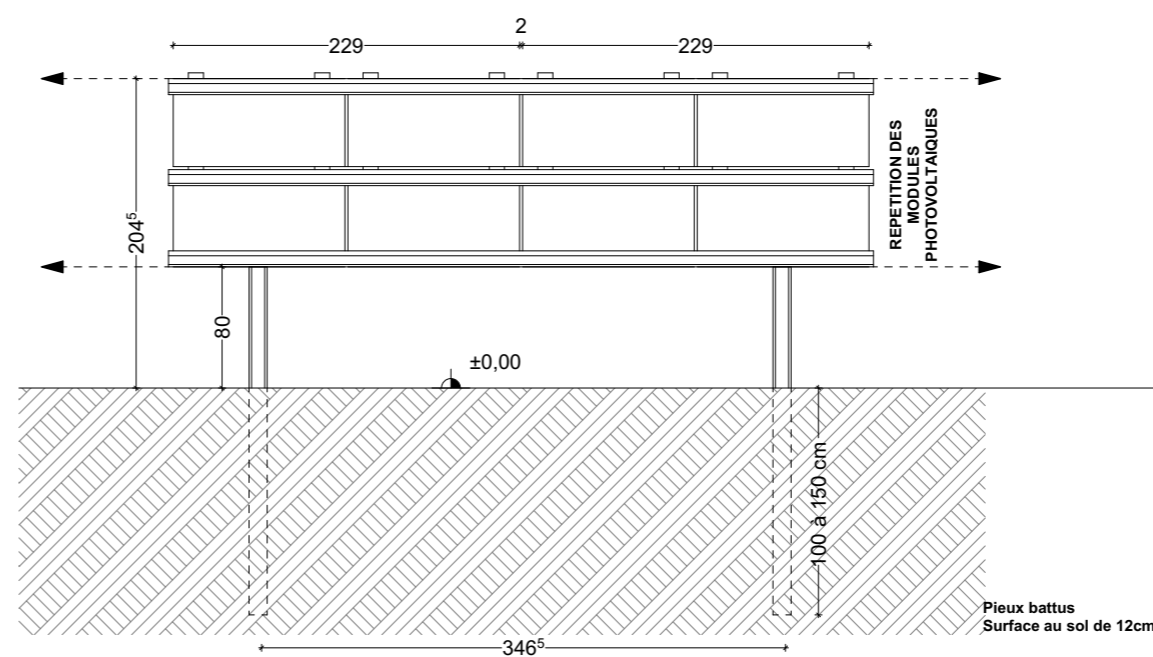

ECHELLE 1/50

Module photovoltaïque installé sur des plots lestés dans la zone de l'ancienne décharge pour ne pas porter atteinte à la couche de déchet.


ELEVATION - Panneaux photovoltaïques sur plots lestés

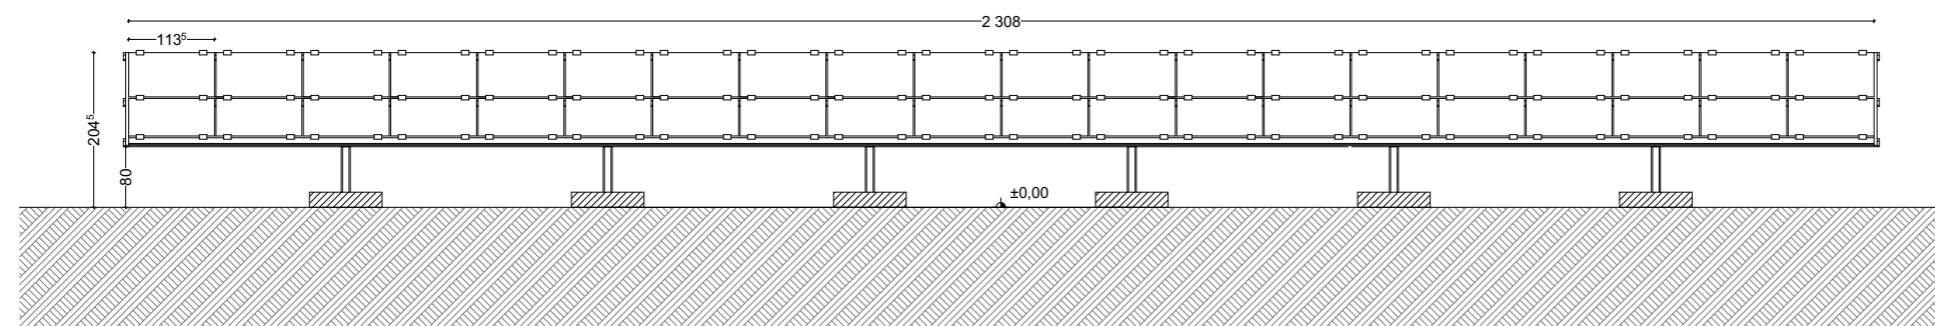


ECHELLE 1/100



FACE AVANT - Panneaux photovoltaïques sur plots lestés

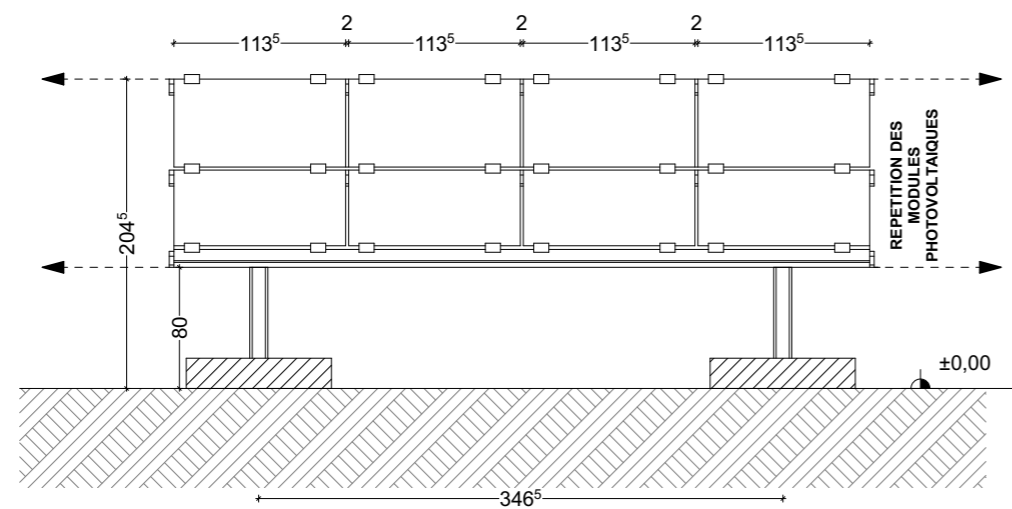

FACE ARRIERE - Panneaux photovoltaïques sur plots lestés

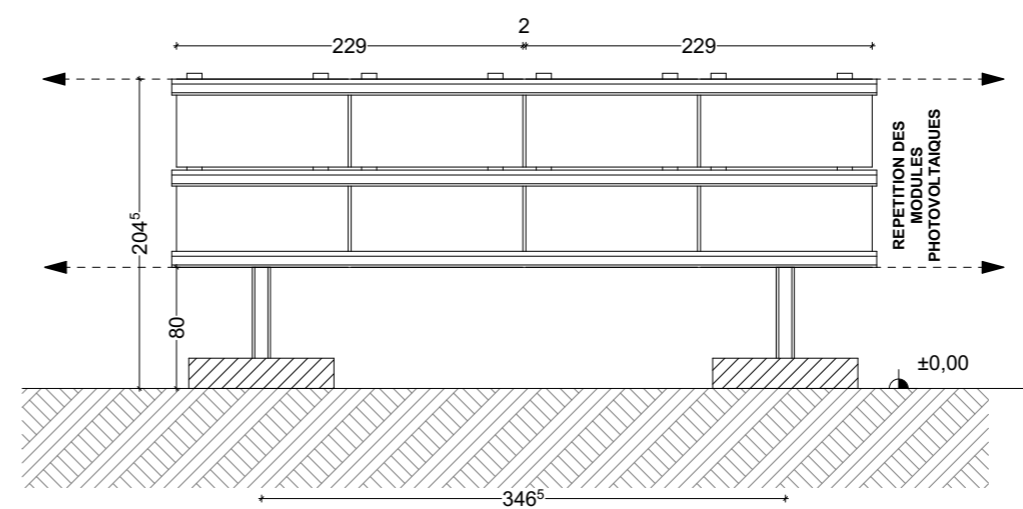

ECHELLE 1/50


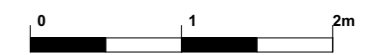




Illustration pour exemple

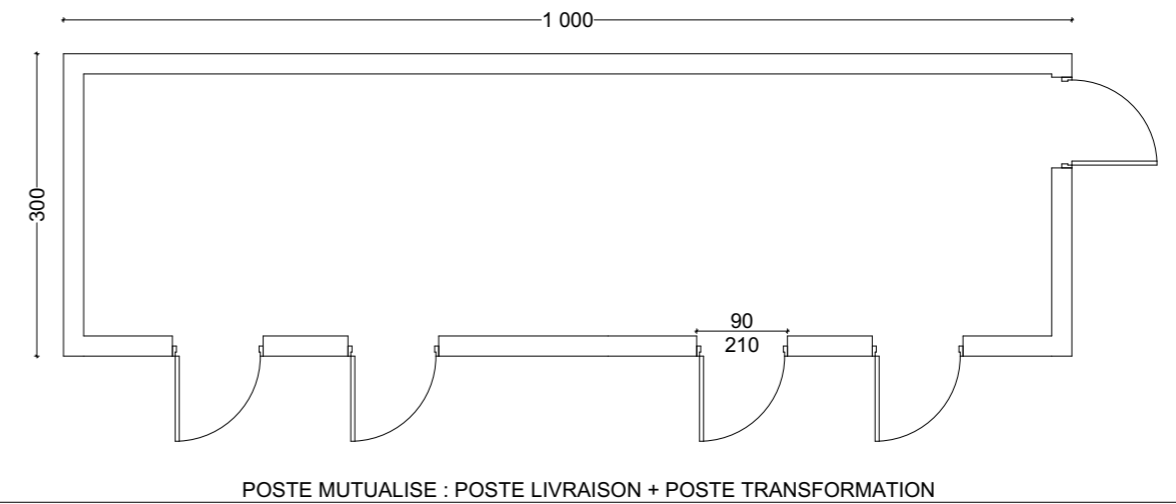


Surface au sol  
30 m<sup>2</sup> (10m x 3m)

POSTE MUTUALISE : POSTE LIVRAISON + POSTE TRANSFORMATION

**Agence Ranjard & Associés**  
Architectes  
05, rue de l'Anguille - 37100 TOURS  
Tél. : 02 47 64 16 16 - Fax : 02 47 66 09 54  
Siret : 520 373 713 00638 - APE 7111 Z  
agence.ranjard.associes@gmail.com


Structure en béton armé  
Finition bardage bois pose horizontale :  
Essence de bois recommandée par l'ABF ou  
teinte RAL 7003, 7006, 7034 ou similaire

Porte teinte RAL 7003,  
7006, 7034 ou similaire

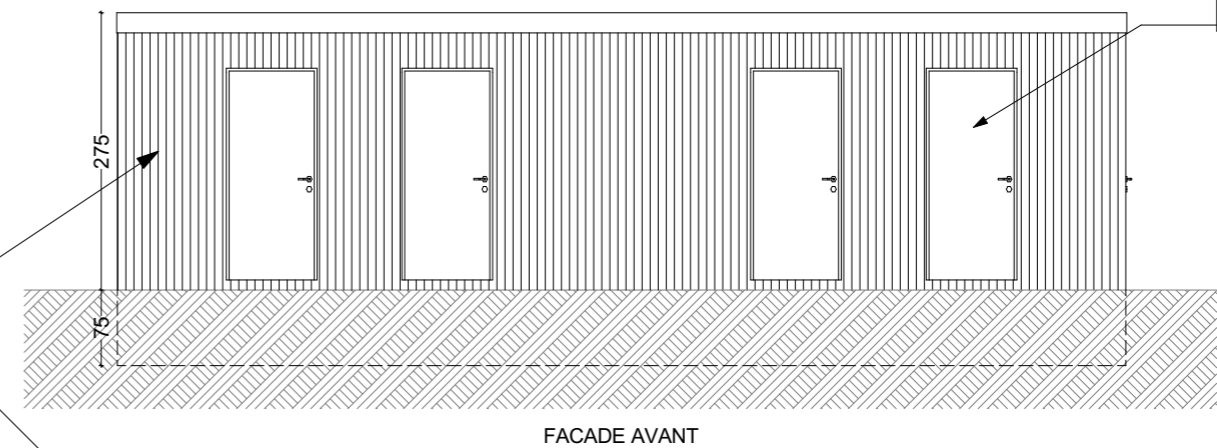


FACADE AVANT


Porte teinte RAL 7003,  
7006, 7034 ou similaire

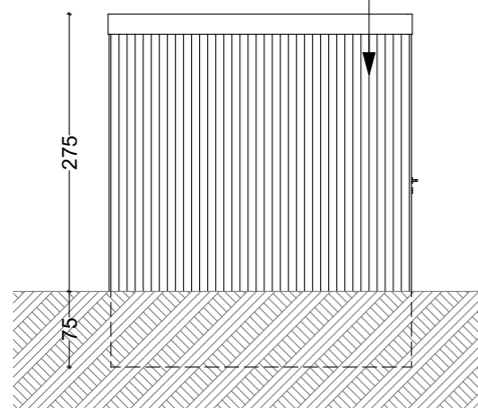

FACADE GAUCHE

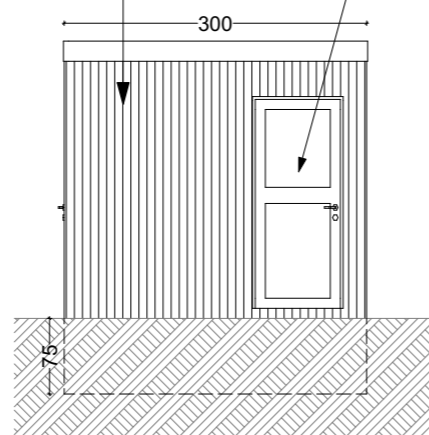

FACADE DROITE

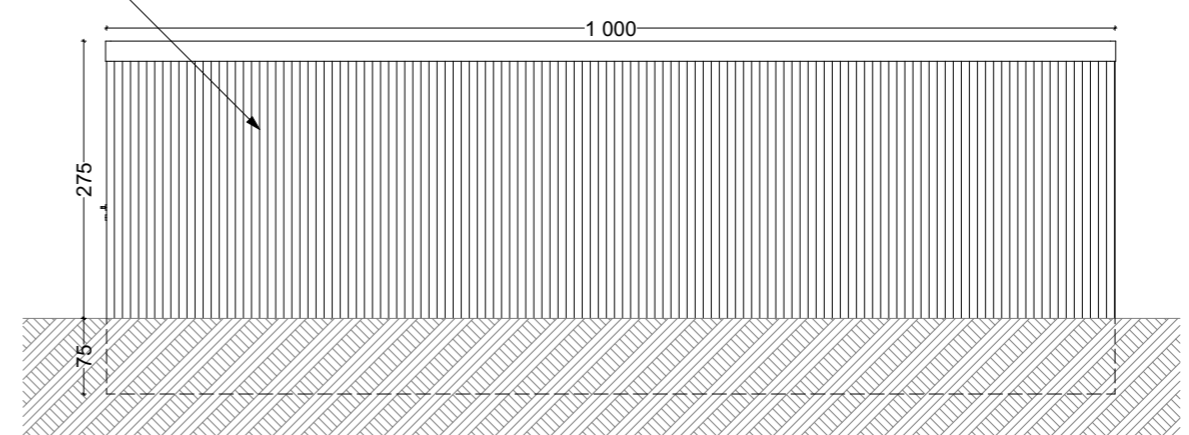

FACADE ARRIERE

Les dimensions du poste sont susceptibles d'être légèrement modifiées



12-14, rue Blaise Pascal  
BP51314  
37013 TOURS cedex 1



## Création d'une centrale photovoltaïque au sol

41160 Lignières, lieu-dit "le Parmenier"

## DEMANDE DE PERMIS DE CONSTRUIRE

**PC05**

PLAN ELEVATIONS  
POSTE MUTUALISE  
Poste transfo + poste  
livraison

ETAT  
PROJETE

ECHELLE  
ECHELLE 1/75EME

DATE  
04 03 2022

# DEMANDE DE PERMIS DE CONSTRUIRE

## Création d'une centrale photovoltaïque au sol

41160 Lignièrès, lieu-dit "le Parmenier"

# PC06

## INSERTION

04 03 2022


Etat projeté



Etat existant



PRISE DE VUE N°1

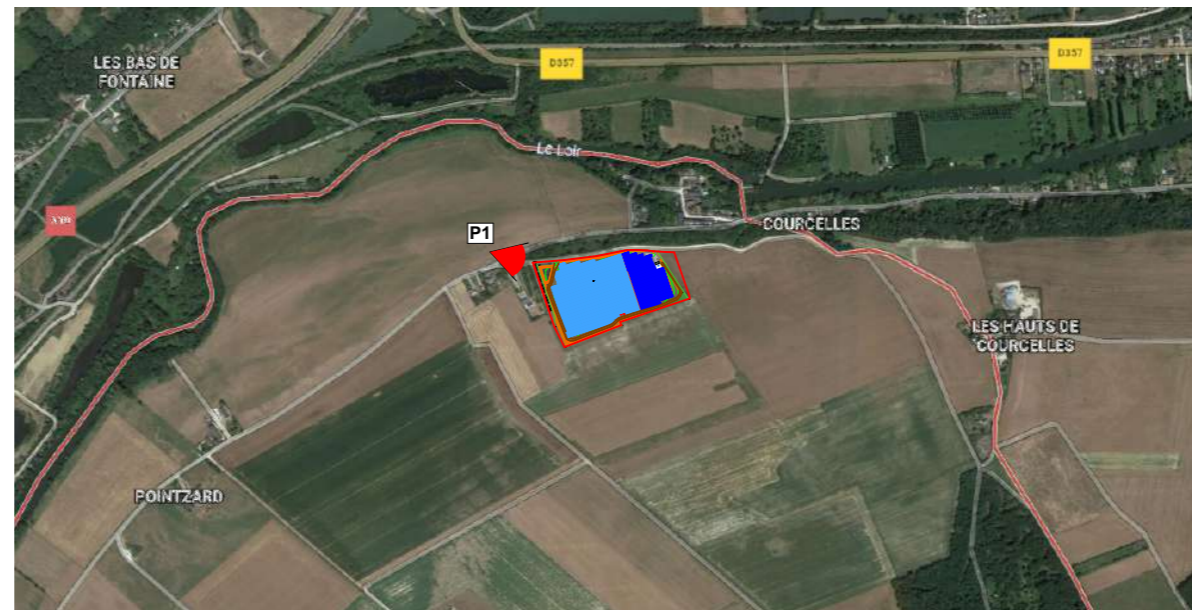

Agence Ranjard & Associés  
Architectes  
05, rue de l'Anguille - 37100 TOURS  
Tél. : 02 47 64 16 16 - Fax : 02 47 66 09 54  
Siret : 520 373 713 00038 - APE 7111 Z  
agence.ranjard.associés@gmail.com



12-14, rue Blaise Pascal  
BP51314  
37013 TOURS cedex 1



## Création d'une centrale photovoltaïque au sol

41160 Lignièrès, lieu-dit "le Parmenier"

## DEMANDE DE PERMIS DE CONSTRUIRE

PC06

INSERTION  
1

ETAT  
PROJETE

ECHELLE

DATE  
04 03 2022

Etat projeté



Etat existant



PRISE DE VUE N°2



Agence Ranjard & Associés  
Architectes  
-05, rue de l'Anguille- 37100 TOURS  
Tél. : 02 47 64 16 16 - Fax : 02 47 66 09 54  
Siret : 520 373 713 00038 - APE 7111 Z  
agence.ranjard.associés@gmail.com



12-14, rue Blaise Pascal  
BP51314  
37013 TOURS cedex 1



### Création d'une centrale photovoltaïque au sol

41160 Lignières, lieu-dit "le Parmenier"

### DEMANDE DE PERMIS DE CONSTRUIRE

PC06

INSERTION  
2

ETAT  
PROJETE

ECHELLE

DATE  
04 03 2022



Etat projeté



Etat existant



PRISE DE VUE N°3



**Agence Ranjard & Associés**  
Architectes  
-05, rue de l'Anguille- 37100 TOURS  
Tél. : 02 47 64 16 16 - Fax : 02 47 66 09 54  
Siret : 520 373 713 00038 - APE 7111 Z  
agence.ranjard.associes@gmail.com



12-14, rue Blaise Pascal  
BP51314  
37013 TOURS cedex 1



## Création d'une centrale photovoltaïque au sol

41160 Lignières, lieu-dit "le Parmenier"

## DEMANDE DE PERMIS DE CONSTRUIRE

**PC06**

INSERTION  
3

ETAT  
PROJETE

ECHELLE

DATE  
04 03 2022

Etat projeté



Etat existant



PRISE DE VUE N°4



Agence Ranjard & Associés  
Architectes  
05, rue de l'Anguille - 37100 TOURS  
Tél. : 02 47 64 16 16 - Fax : 02 47 66 09 54  
Siret : 520 373 713 00038 - APE 7111 Z  
agence.ranjard.associés@gmail.com


Etat projeté



Etat existant



PRISE DE VUE N°5

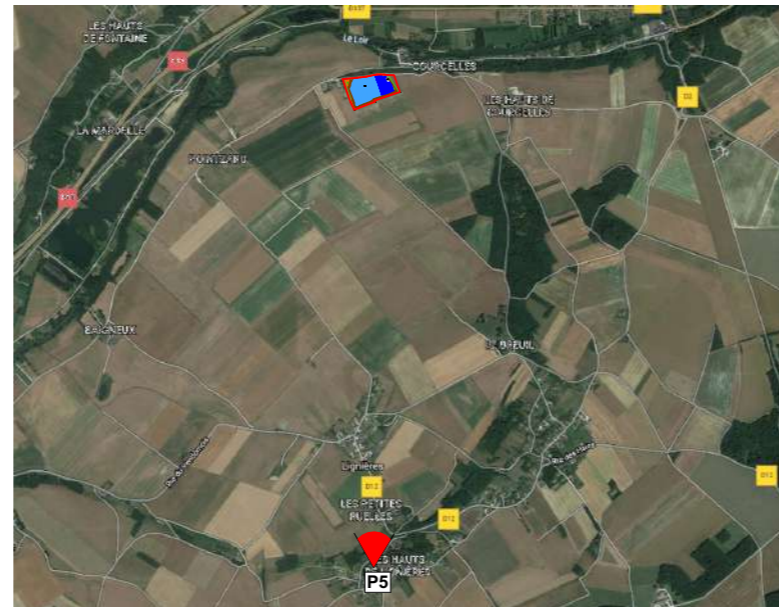

**Agence Ranjard & Associés**  
 Architectes  
 05, rue de l'Anguille - 37100 TOURS  
 Tél. : 02 47 64 16 16 - Fax : 02 47 66 09 54  
 Siret : 520 373 713 00038 - APE 7111 Z  
 agence.ranjard.associés@gmail.com

# DEMANDE DE PERMIS DE CONSTRUIRE

## Création d'une centrale photovoltaïque au sol

41160 Lignières, lieu-dit "le Parmenier"

# PC07

## VUES DE PRES

04 03 2022



PRISE DE VUE N°1



PRISE DE VUE N°2



**Agence Ranjard & Associés**  
 Architectes  
 -05, rue de l'Anguille - 37100 TOURS  
 Tél. : 02 47 64 16 16 - Fax : 02 47 66 09 54  
 Siret : 520 373 713 00038 - APE 7111 Z  
 agence.ranjard.associés@gmail.com



PRISE DE VUE N°3



PRISE DE VUE N°4



PRISE DE VUE N°5



**Agence Ranjard & Associés**  
**Architectes**  
 05, rue de l'Anguille - 37100 TOURS  
 Tél. : 02 47 64 16 16 - Fax : 02 47 66 09 54  
 Siret : 520 373 713 00638 - APE 7111 Z  
 agence.ranjard.associés@gmail.com

# DEMANDE DE PERMIS DE CONSTRUIRE


## Création d'une centrale photovoltaïque au sol

41160 Lignières, lieu-dit "le Parmenier"

# PC08

## VUES DE LOIN

04 03 2022

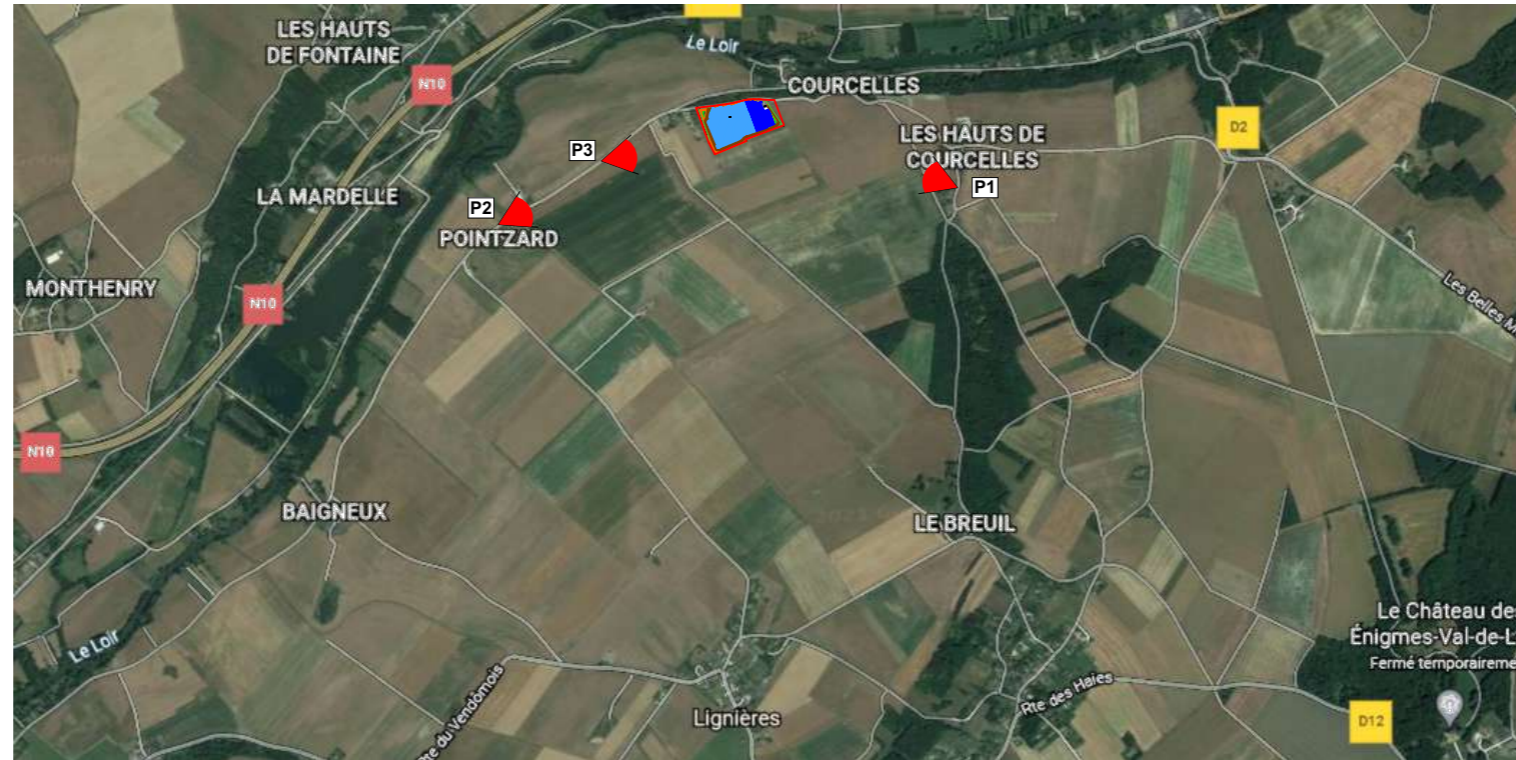

**Agence Ranjard & Associés**  
 Architectes  
 05, rue de l'Anguille - 37100 TOURS  
 Tél. : 02 47 64 16 16 - Fax : 02 47 66 09 54  
 Siret : 520 373 713 00038 - APE 7111 Z  
 agence.ranjard.associes@gmail.com



PRISE DE VUE N°1



PRISE DE VUE N°2



PRISE DE VUE N°3



# DEMANDE DE PERMIS DE CONSTRUIRE

## Création d'une centrale photovoltaïque au sol

41160 Lignières, lieu-dit "le Parmenier"

# PC11

## ETUDE D'IMPACT

04 03 2022