
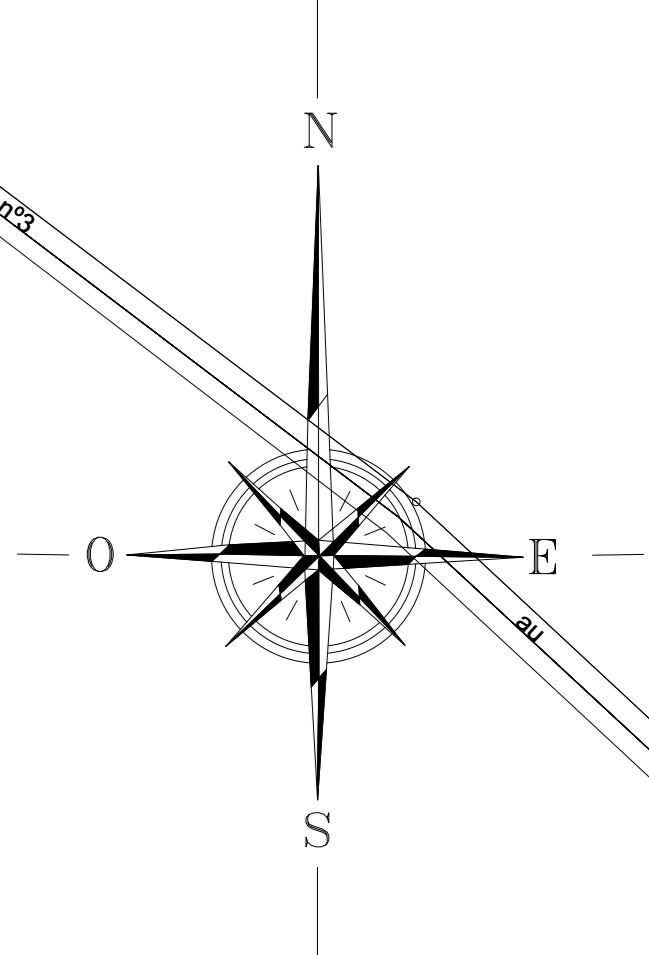
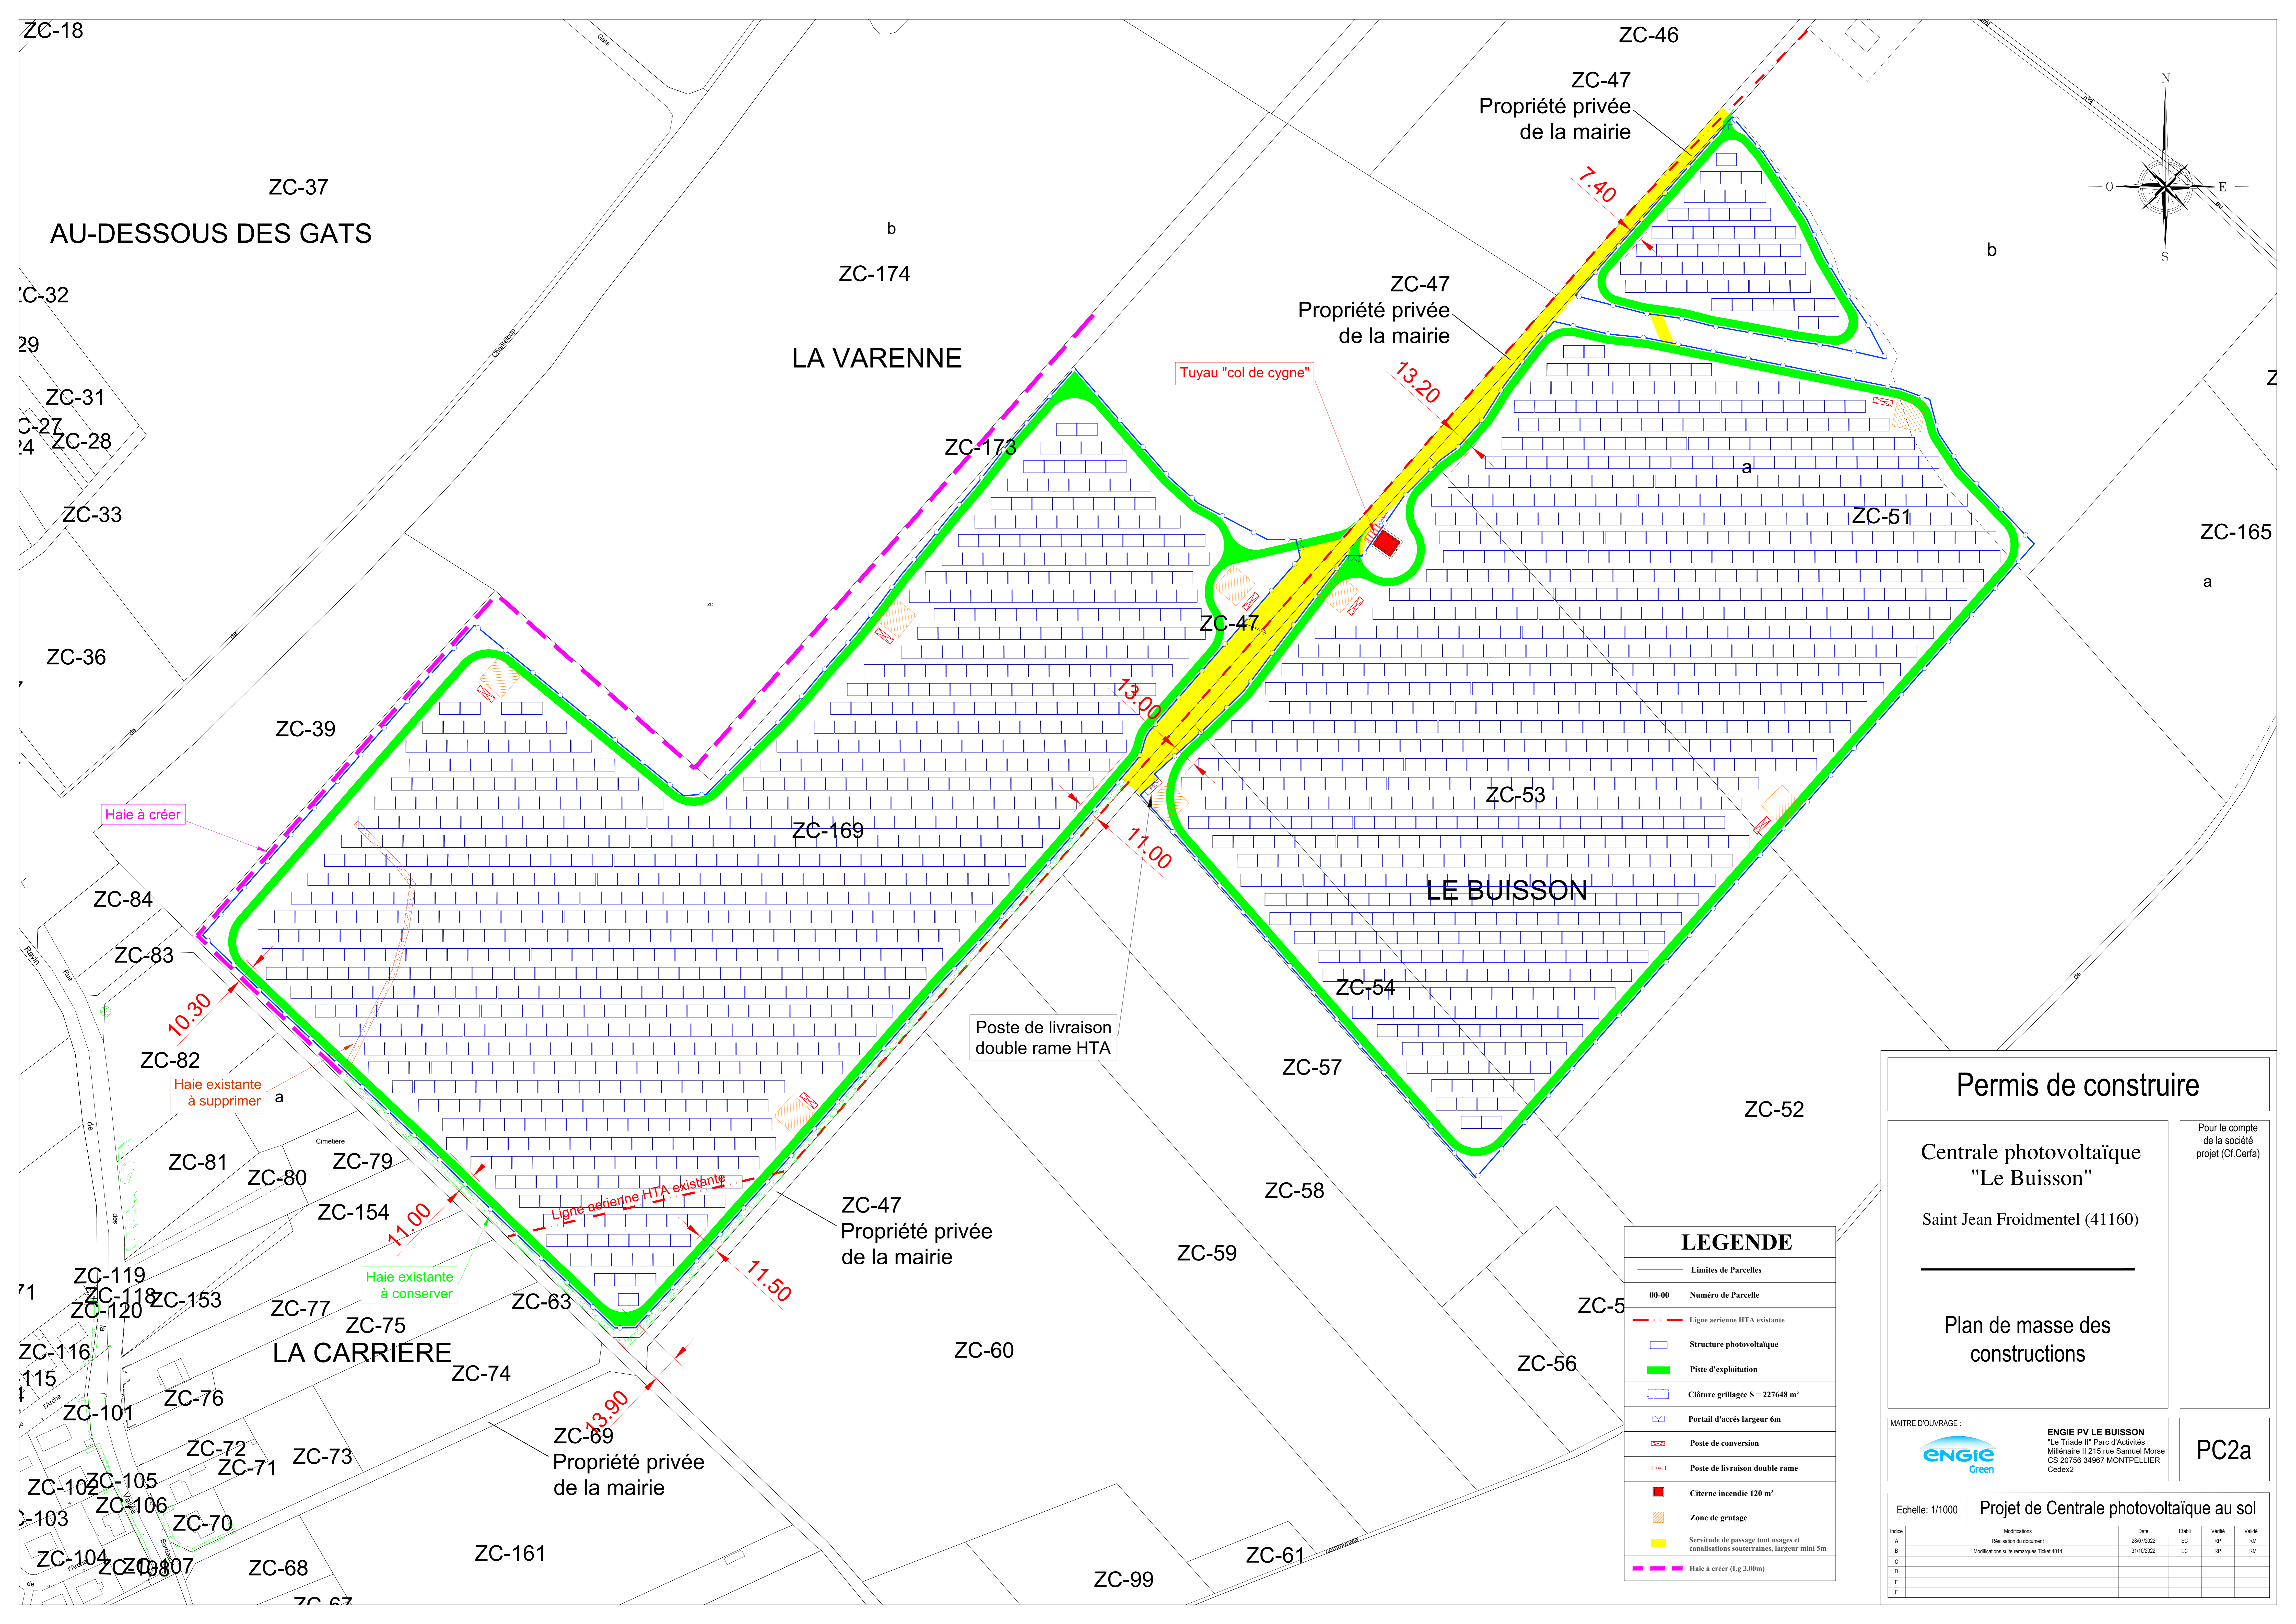


Nom du projet : Centrale photovoltaïque "Le Buisson"			Maitrise d'ouvrage : ENGIE PV LE BUISSON			
Contenu du plan : Permis de Construire - PC1 - Plan de situation du terrain			Maitrise d'oeuvre :			
Commune (s) : Saint Jean Froidmentel (41160)			 "Le Triade II" Parc d'Activités Millénaire II 215 rue Samuel Morse - CS 20756 34967 MONTPELLIER Cedex2			
Echelle :	1/10000	Système de coord. :			RGF93.CC48	20220727_LB_PC-PC1
31/10/2022	Modifications suite remarques Ticket 4014		Auteur :	EC	Vérifié par :	RM
28/07/2022	Réalisation du document		Indice:	B	Format papier:	A3
Dates	Modifications					



Permis de construire

Centrale photovoltaïque
"Le Buisson"
Saint Jean Froidmentel (41160)

Pour le compte
de la société
projet (Cf.Cerfa)

Plan de masse des constructions





ENGIE PV LE BUISSON
"Le Triade II" Parc d'Activités
Millénaire II 215 rue Samuel Morse
CS 20756 34967 MONTPELLIER
Cedex2

PC2a

Echelle: 1/1000 Projet de Centrale photovoltaïque au sol

LEGENDE	
	Limites de Parcelles
	Numéro de Parcelle
	Ligne aeriene HTA existante
	Structure photovoltaïque
	Piste d'exploitation
	Clôture grillagée S = 227648 m²
	Portail d'accès largeur 6m
	Poste de conversion
	Poste de livraison double rame
	Citerne incendie 120 m³
	Zone de grutage
	Servitude de passage tout usages et canalisations souterraines, largeur mini 5m
	Haie à créer (Lg. 3.00m)

Indice	Modifications	Date	Étabi	Vérifi	Validé
A	Réalisation du document	28/07/2022	EC	RP	RM
B	Modifications suite remarques Ticket 4014	31/10/2022	EC	RP	RM
C					
D					
E					
F					

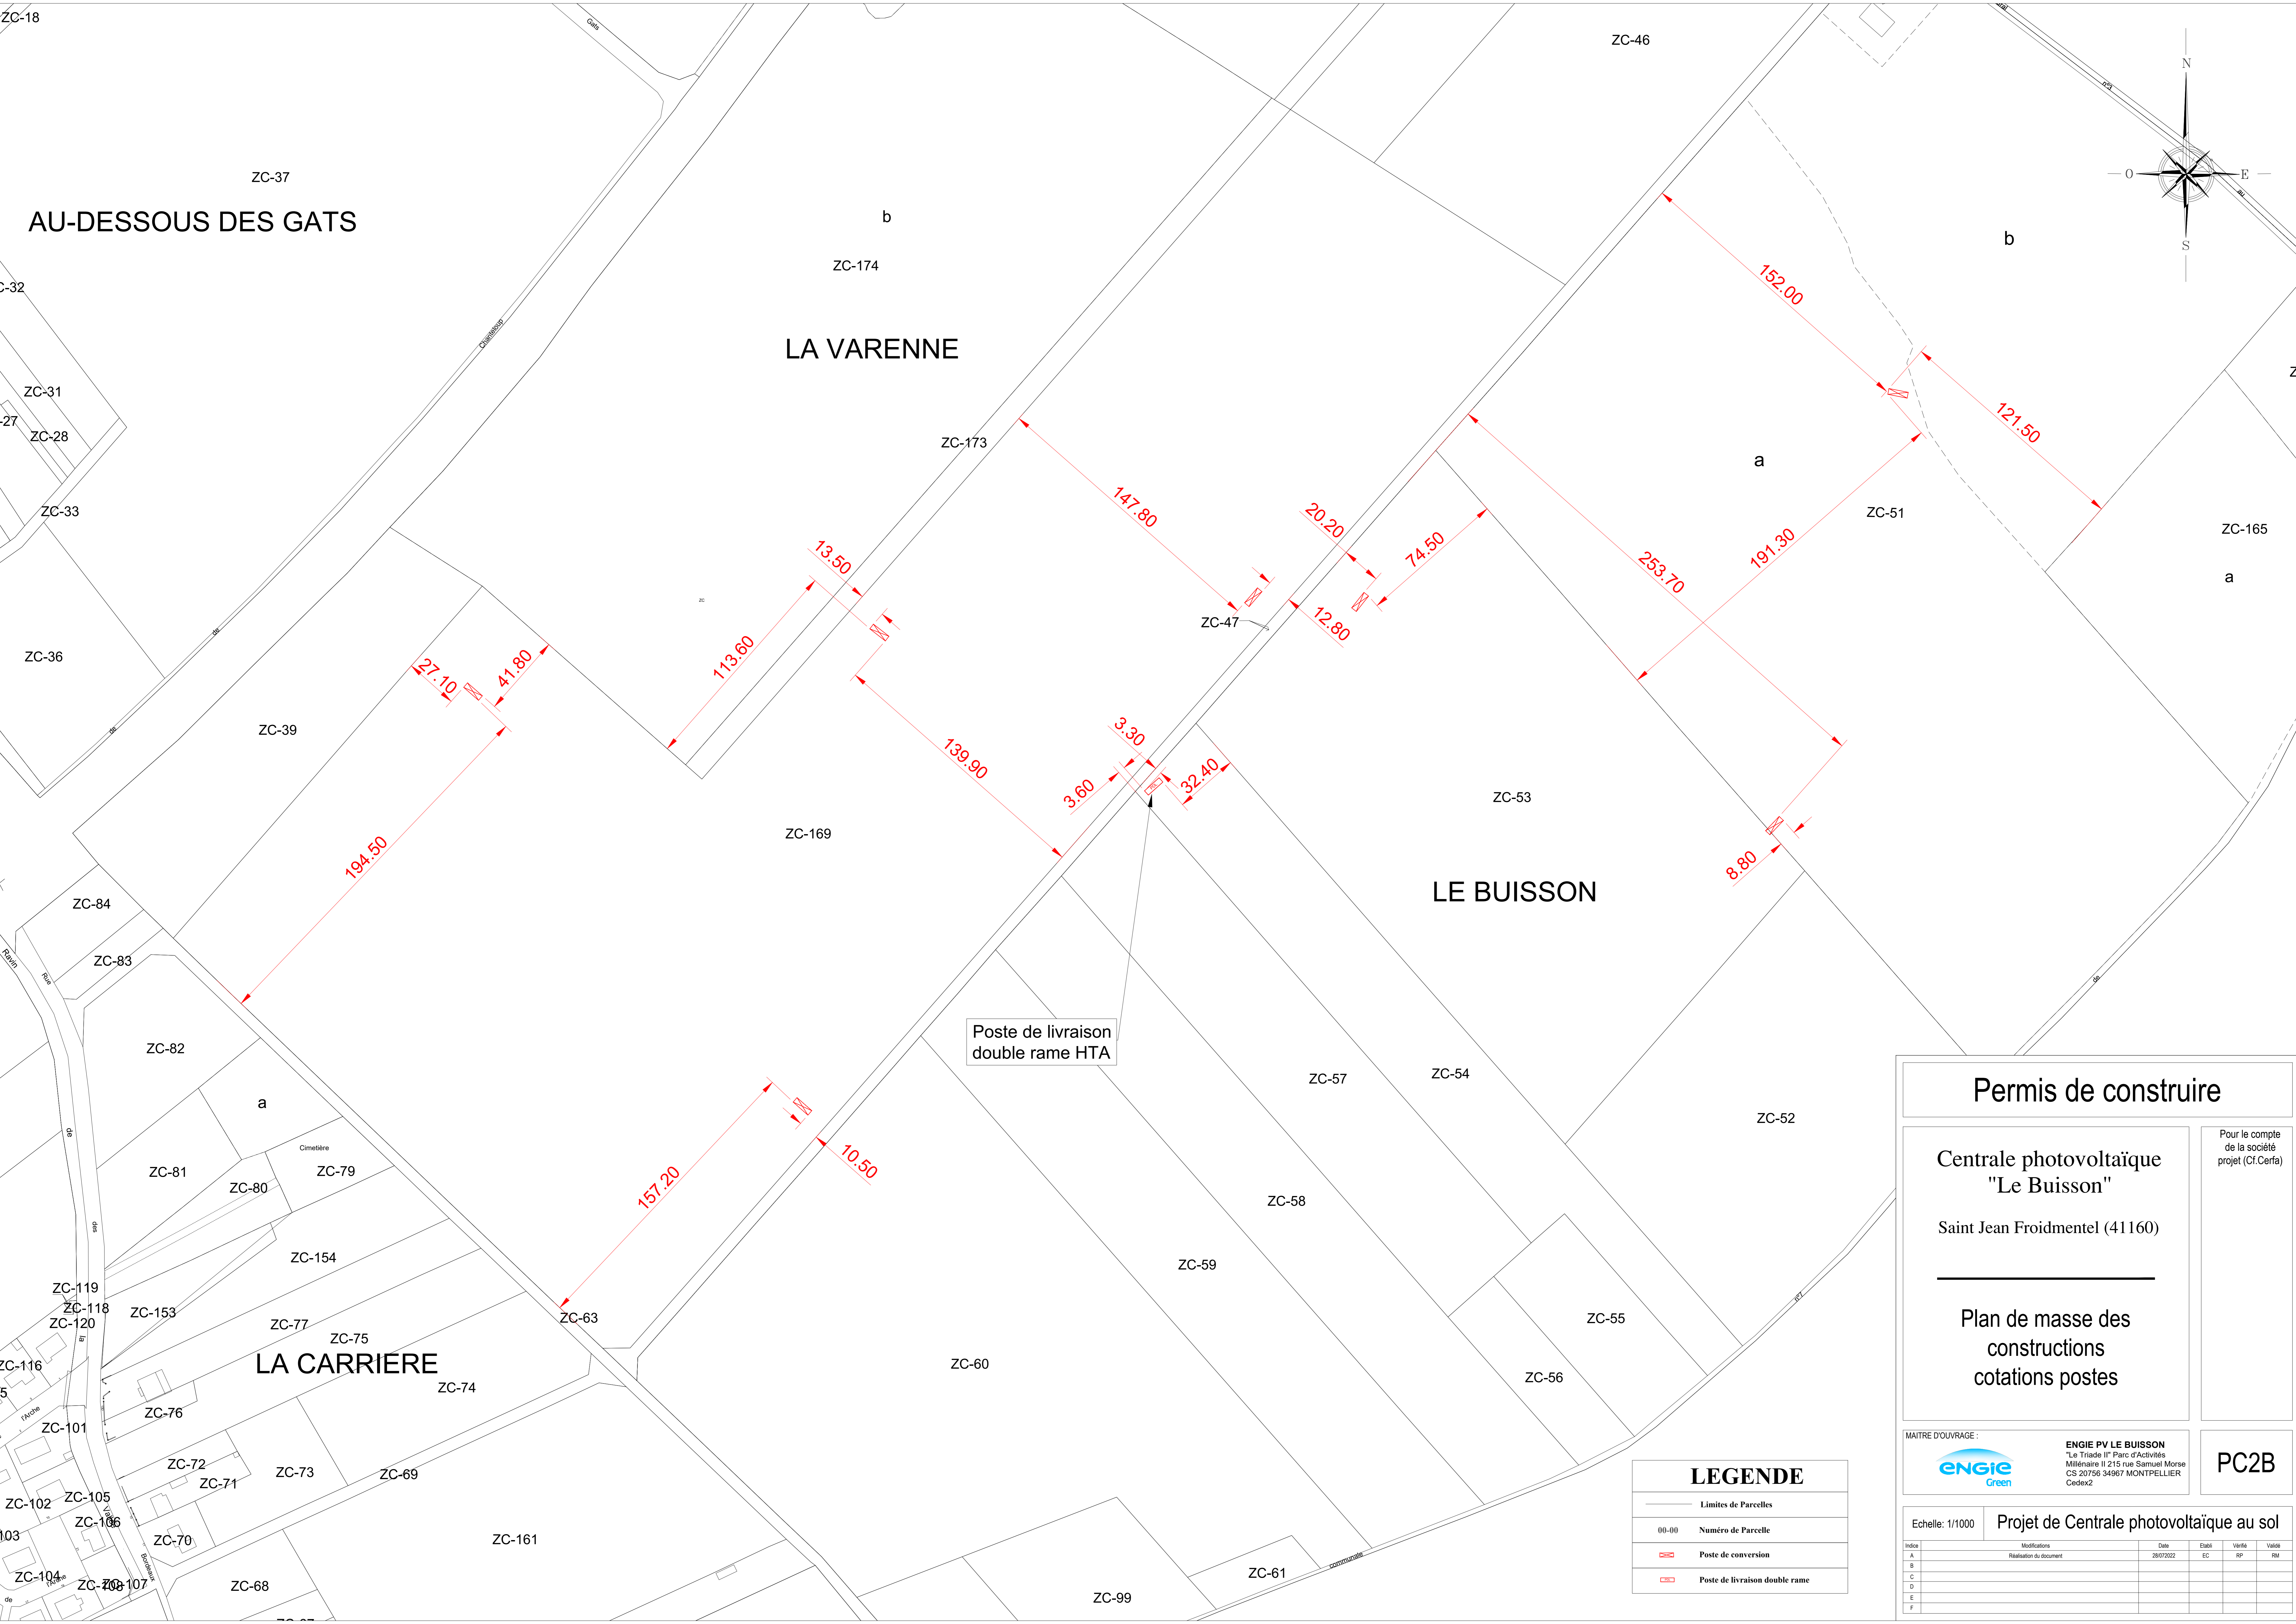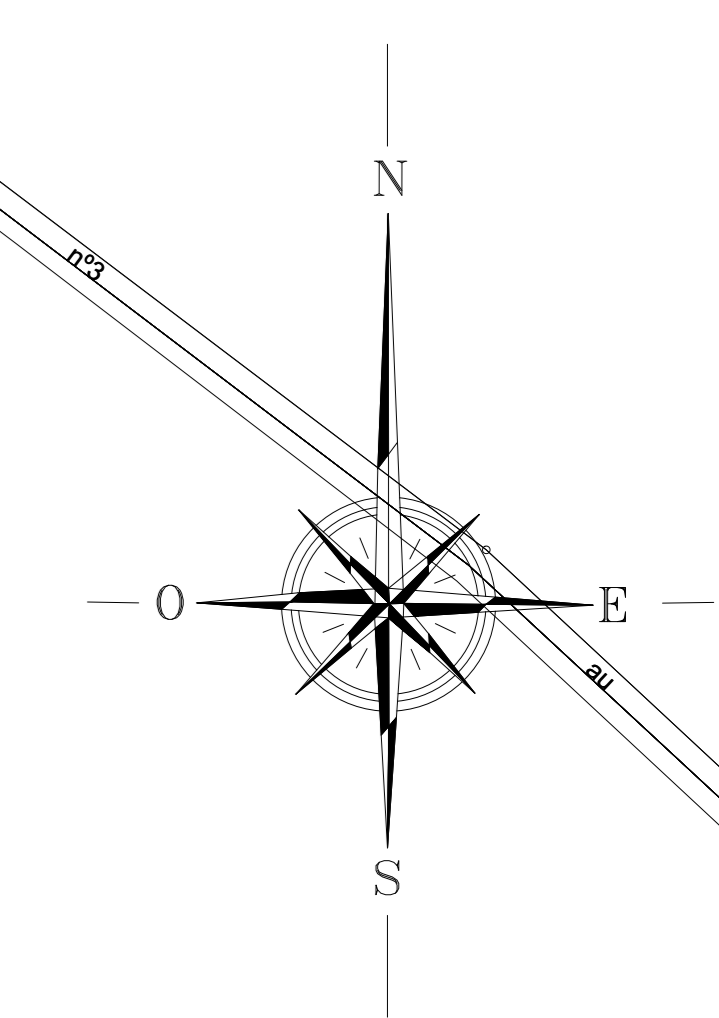

Poste de livraison
double rame HTA

Permis de construire

**Centrale photovoltaïque
"Le Buisson"**

Saint Jean Froidmentel (41160)

Pour le compte
de la société
projet (Cf.Cerfa)

**Plan de masse des
constructions
cotations postes**



MAITRE D'OUVRAGE :

ENGIE PV LE BUISSON
"Le Triade II" Parc d'Activités
Millénaire II 215 rue Samuel Morse
CS 20756 34967 MONTPELLIER
Cedex2

PC2B

LEGENDE	
—	Limites de Parcelles
00-00	Numéro de Parcelle
[Red dashed line]	Poste de conversion
[Red double line]	Poste de livraison double rame

Echelle: 1/1000	Projet de Centrale photovoltaïque au sol				
Indice	Modifications	Date	Etabi	Verifié	Validé
A	Réalisation du document	28/07/2022	EC	RP	RM
B					
C					
D					
E					
F					

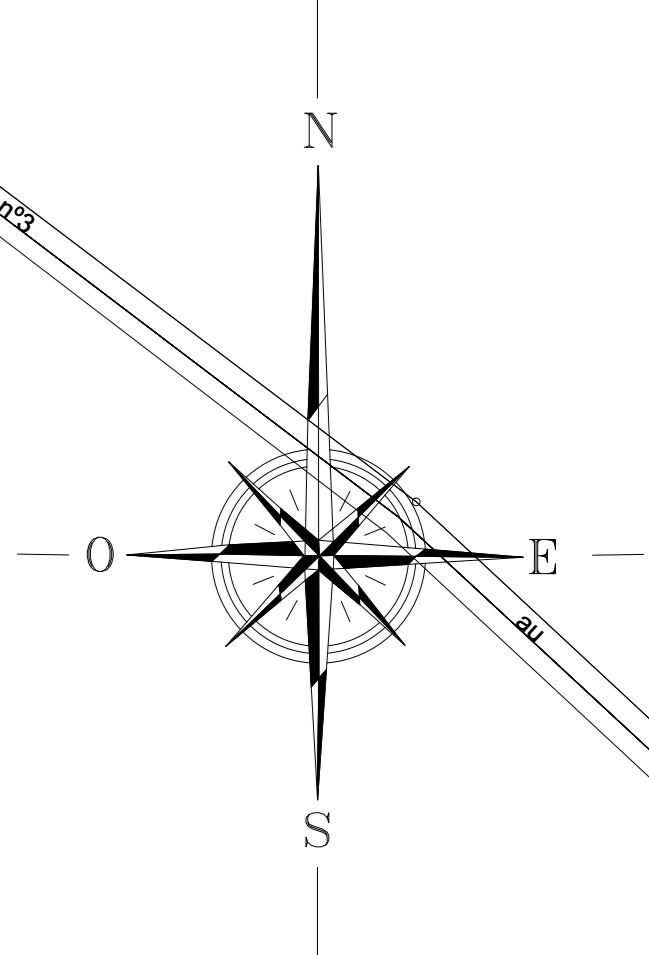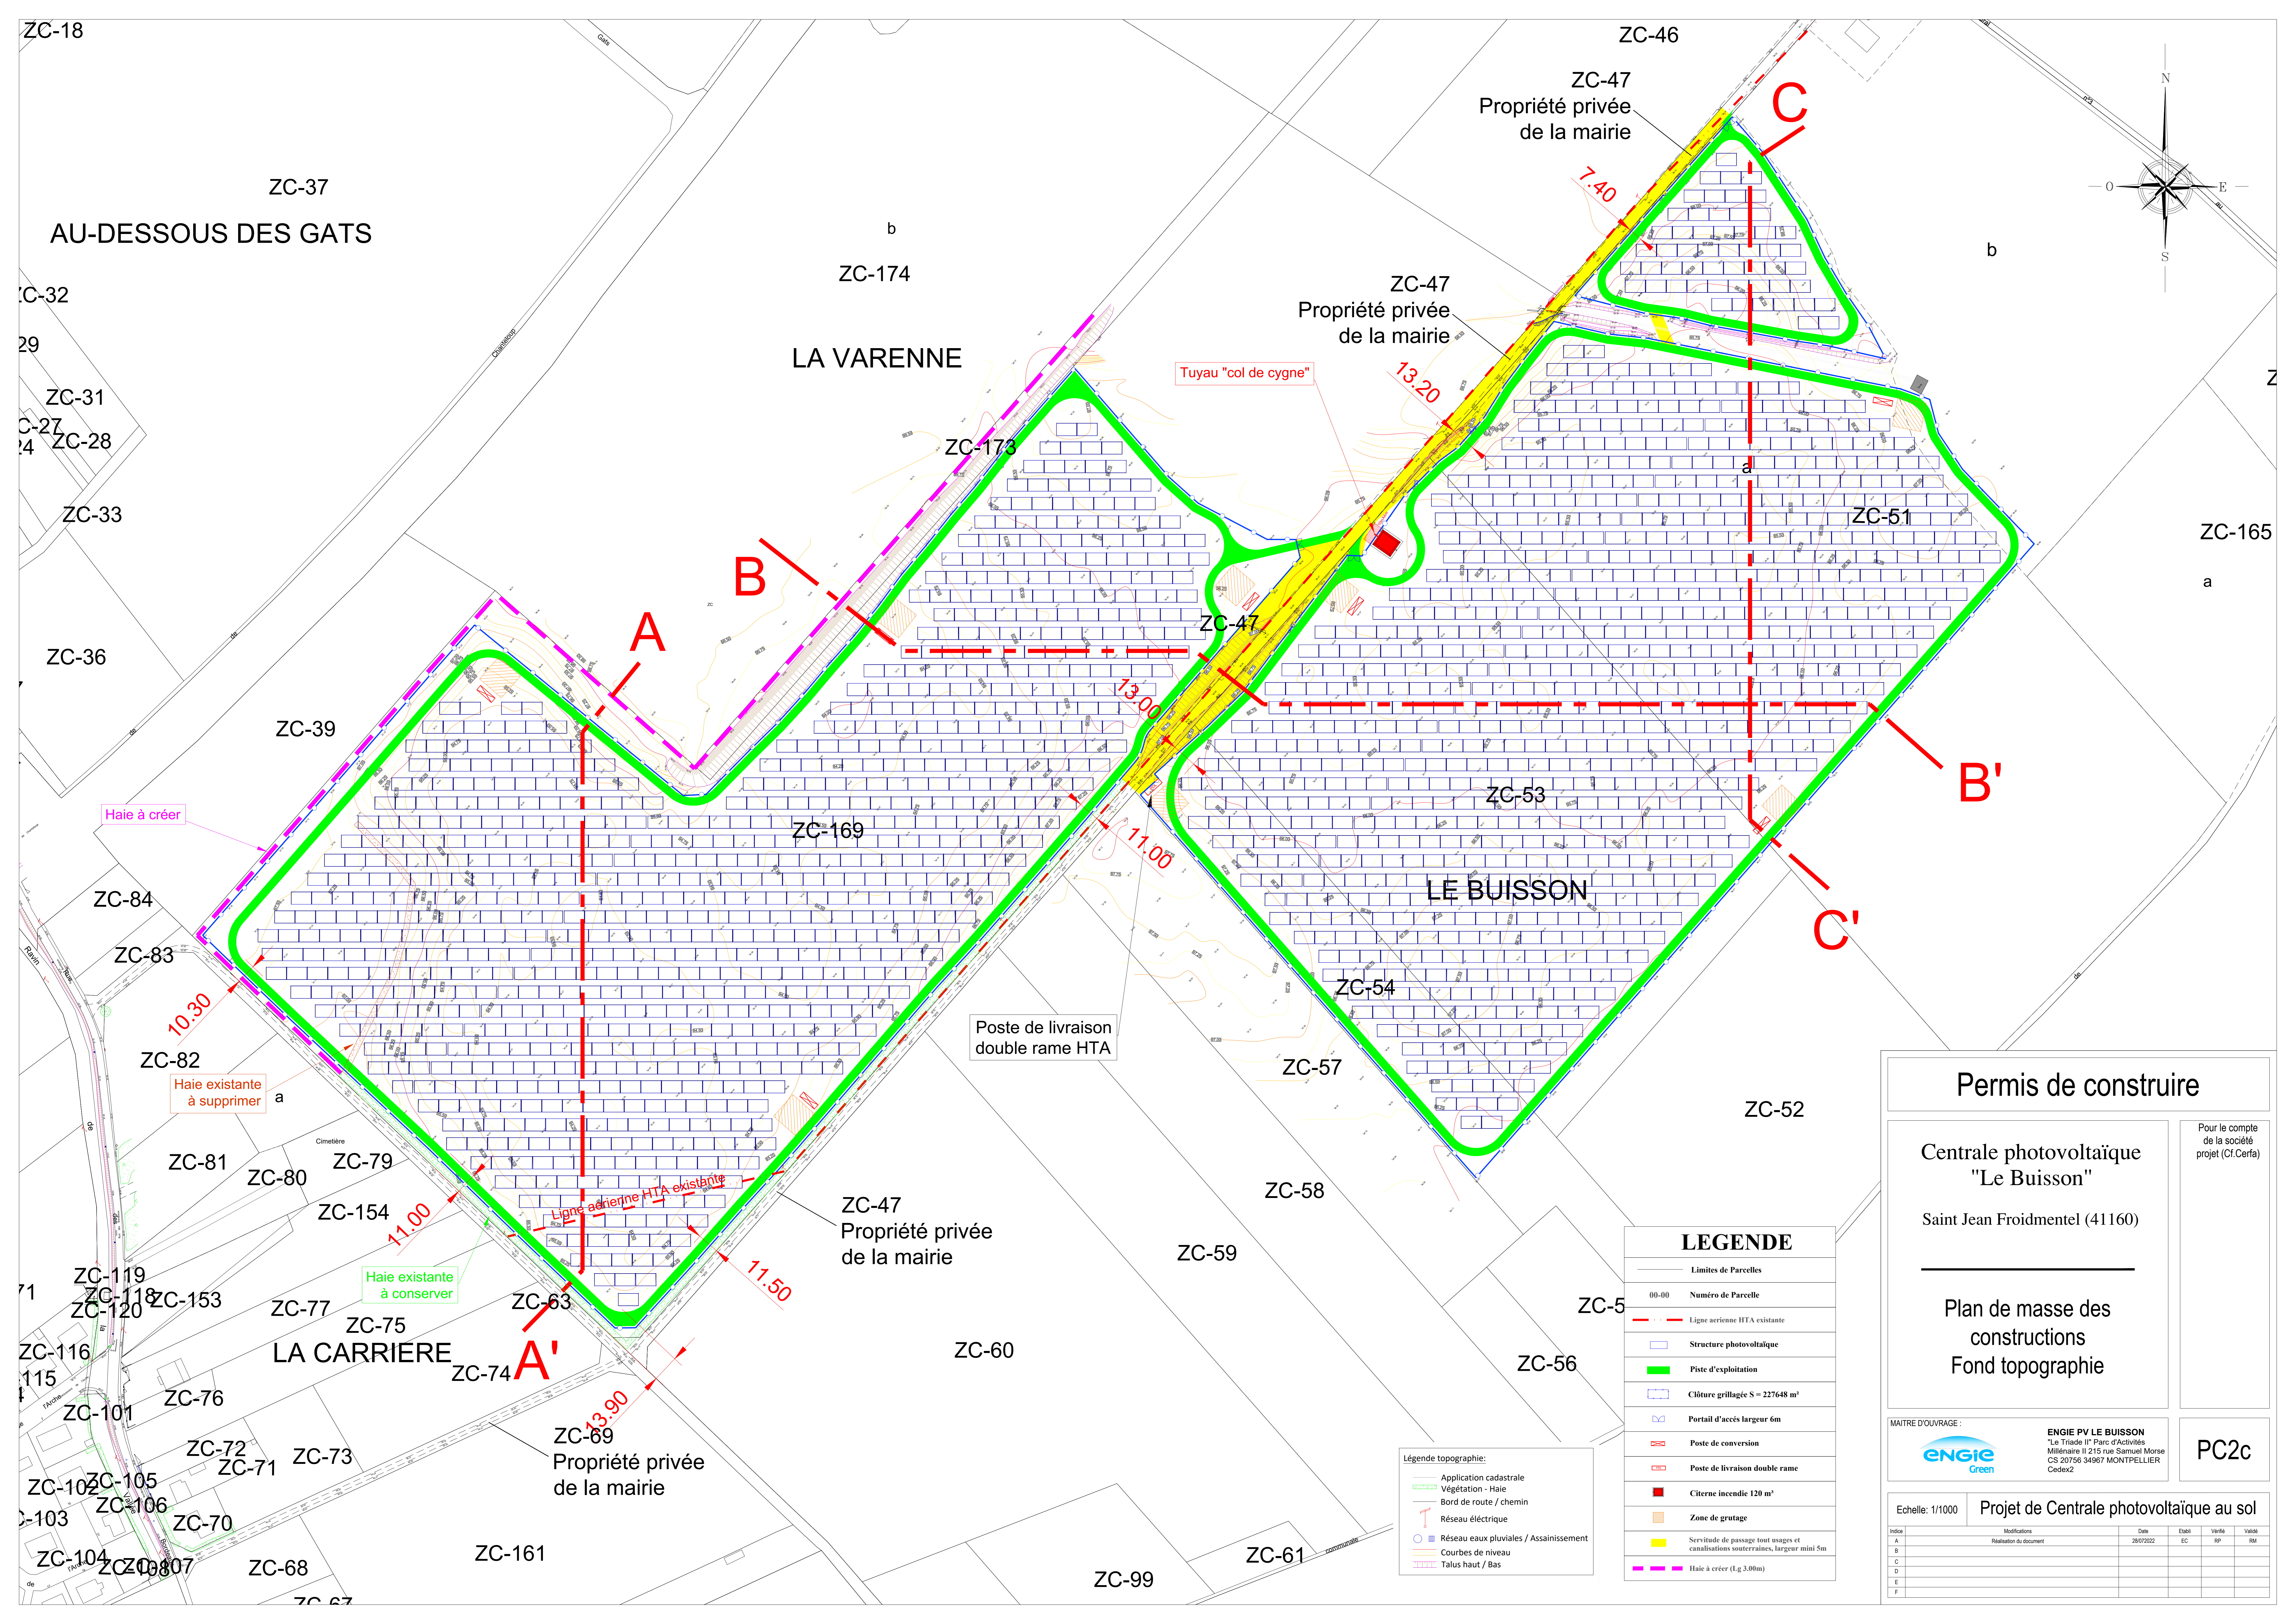

Permis de construire

Centrale photovoltaïque
"Le Buisson"

Saint Jean Froidmentel (41160)

Plan de masse des constructions
Fond topographie

MAITRE D'OUVRAGE :

ENGIE PV LE BUISSON
"Le Triade II" Parc d'Activités
Millénaire II 215 rue Samuel Morse
CS 20756 34967 MONTPELLIER
Cedex2

PC2c

Echelle: 1/1000

Indice	Modifications	Date	Étabi	Vérifé	Validé
A	Réalisation du document	28/07/2022	EC	RP	RM
B					
C					
D					
E					
F					

Projet de Centrale photovoltaïque au sol

LEGENDE	
	Limites de Parcelles
	00-00 Numéro de Parcelle
	Ligne aérienne HTA existante
	Structure photovoltaïque
	Piste d'exploitation
	Clôture grillagée S = 227648 m²
	Portail d'accès largeur 6m
	Poste de conversion
	Poste de livraison double rame
	Citerne incendie 120 m³
	Zone de grutage
	Servitude de passage tout usages et canalisations souterraines, largeur mini 5m
	Haie à créer (Lg. 3.00m)

Légende topographie:	
	Application cadastrale
	Végétation - Haie
	Bord de route / chemin
	Réseau électrique
	Réseau eaux pluviales / Assainissement
	Courbes de niveau
	Talus haut / Bas

Poste de livraison double rame HTA


Tuyau "col de cygne"

Haie à créer

Haie existante à supprimer

Haie existante à conserver

Ligne aérienne HTA existante

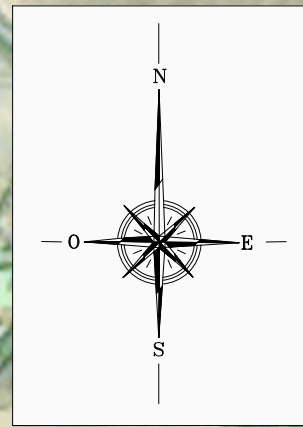

LEGENDE


	Ligne aeriene HTA existante
	Structure photovoltaïque
	Piste d'exploitation
	Clôture grillagée S = ##### m²
	Portail d'accès largeur 6m
	Poste de conversion
	Poste de livraison double rame
	Citerne incendie 120 m³
	Zone de grutage
	Servitude de passage tout usages et canalisations souterraines, largeur mini 5m
	Haie à créer (Lg 3,00m)


Nom du projet : Centrale photovoltaïque "Le Buisson"			Maitrise d'ouvrage : ENGIE PV LE BUISSON			
Contenu du plan : Permis de Construire - PC2d - Plan de masse des constructions - Fond photo			Maitrise d'oeuvre			
Commune (s) : Saint Jean Froidmentel (41160)			 "Le Triade II" Parc d'Activités Millénaire II 215 rue Samuel Morse - CS 20756 34967 MONTPELLIER Cedex2			
Echelle :	1/3000	Système de coord. :			RGF93.CC48	20220727_LB_PC-PC2d
28/07/2022 Réalisation du document			Auteur :	EC	Vérifié par :	RM
Dates Modifications			Indice:	A	Format papier:	A3

Axe : AA'

Echelle en X : 1/1000
Echelle en Y : 1/1000

Plan de comparaison : 85.00 m


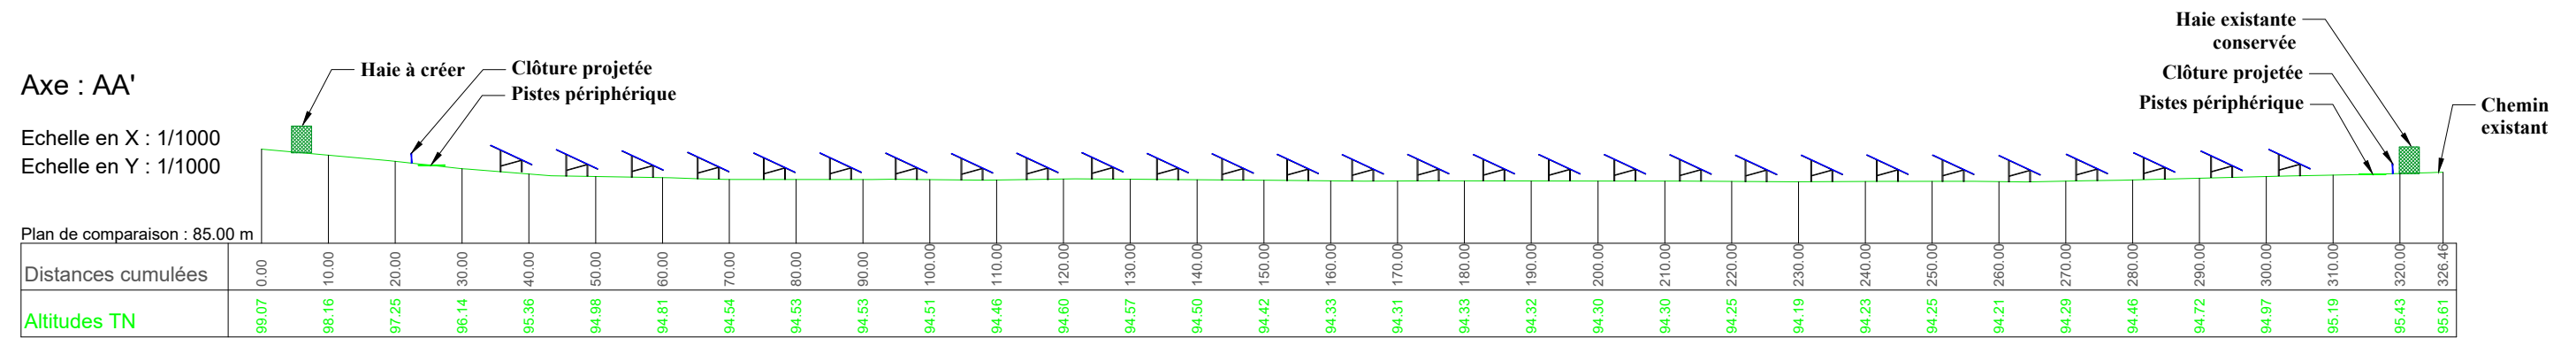



Nom du projet : Centrale photovoltaïque "Le Buisson"			Maitrise d'ouvrage : ENGIE PV LE BUISSON	
Contenu du plan : Permis de Construire - PC3a - Coupe AA'			Maitrise d'oeuvre	
Commune (s) : Saint Jean Froidmentel (41160)			 "Le Triade II" Parc d'Activités Millénaire II 215 rue Samuel Morse - CS 20756 34967 MONTPELLIER Cedex2	
Echelle :	1/1000	Système de coord. :		
		Auteur :	EC	Vérifié par : RM
28/07/2022	Réalisation du document	Indice:	A	Format papier: A3
Dates	Modifications			

Axe : BB'

Echelle en X : 1/1000
Echelle en Y : 1/1000

Plan de comparaison : 85.00 m

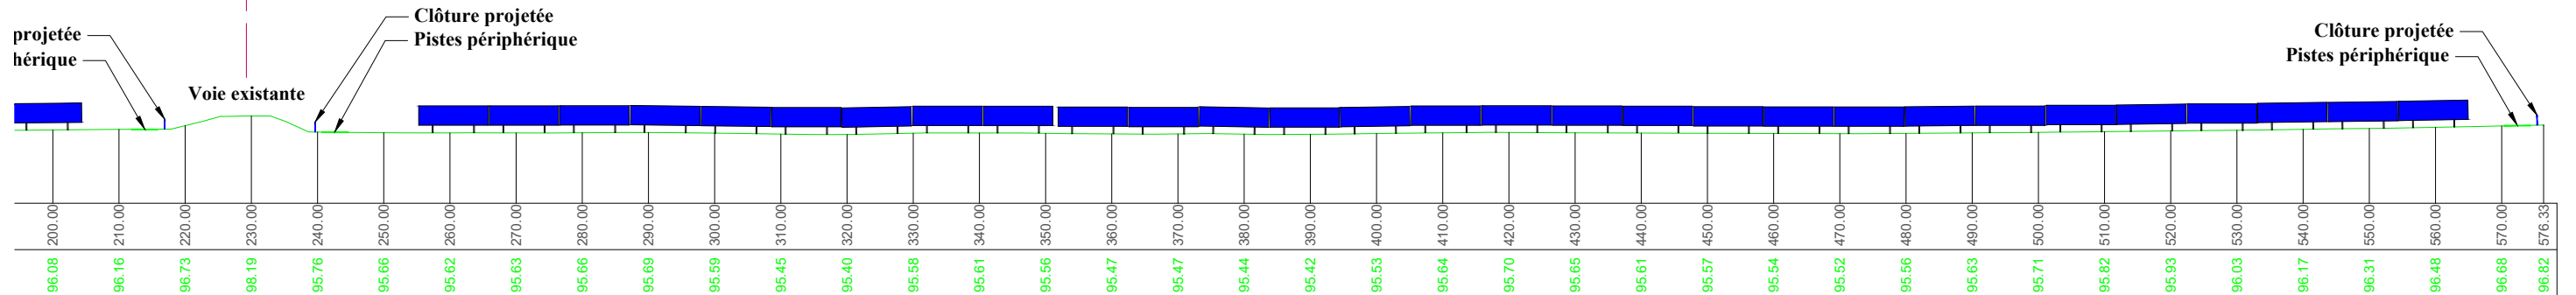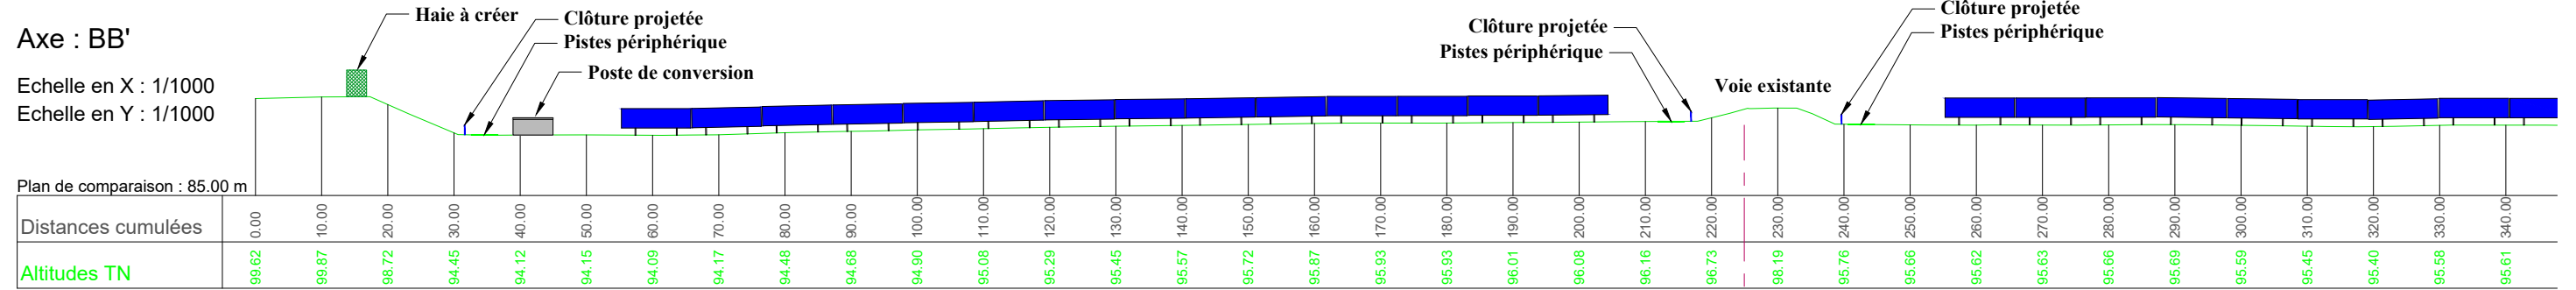



Nom du projet : Centrale photovoltaïque "Le Buisson"			Maitrise d'ouvrage : ENGIE PV LE BUISSON		
Contenu du plan : Permis de Construire - PC3b - Coupe BB'			Maitrise d'oeuvre		
Commune (s) : Saint Jean Froidmentel (41160)			 "Le Triade II" Parc d'Activités Millénaire II 215 rue Samuel Morse - CS 20756 34967 MONTPELLIER Cedex2		
Echelle :	1/1000	Système de coord. :			RGF93.CC48
		Auteur :	EC	Vérifié par :	RM
28/07/2022	Réalisation du document	Indice:	A	Format papier:	A3
Dates	Modifications				

Axe : CC'

Echelle en X : 1/1000
Echelle en Y : 1/1000


Plan de comparaison : 85.00 m

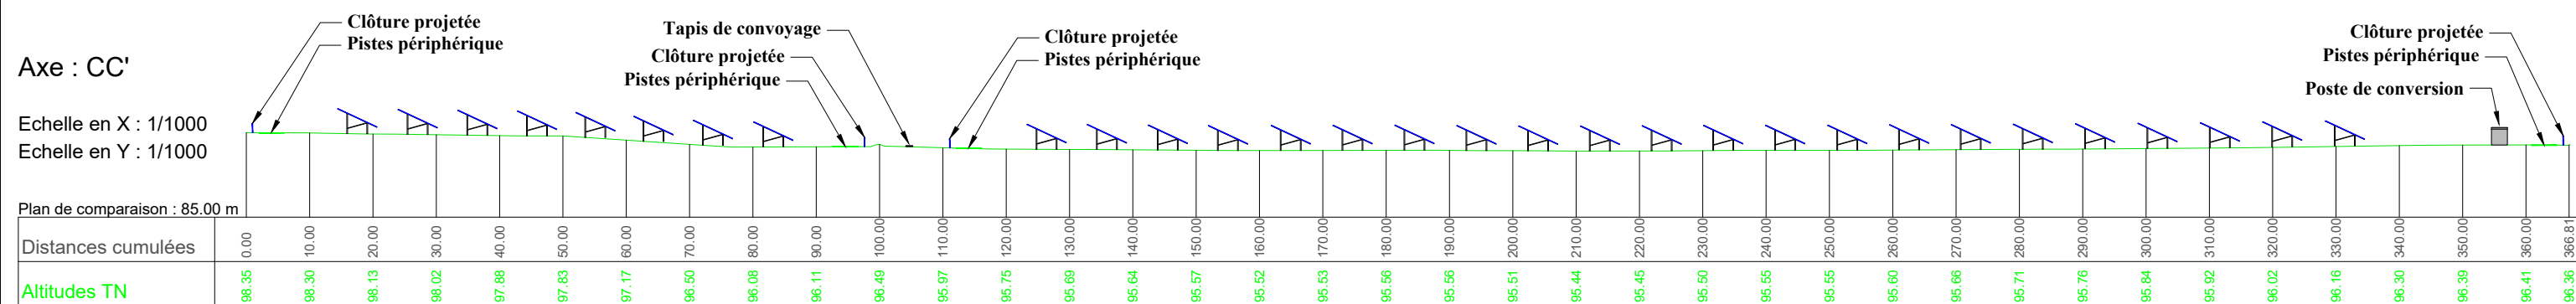


Nom du projet : Centrale photovoltaïque "Le Buisson"			Maitrise d'ouvrage : ENGIE PV LE BUISSON		
Contenu du plan : Permis de Construire - PC3c - Coupe CC'			Maitrise d'oeuvre		
Commune (s) : Saint Jean Froidmentel (41160)			 "Le Triade II" Parc d'Activités Millénaire II 215 rue Samuel Morse - CS 20756 34967 MONTPELLIER Cedex2		
Echelle :	1/1000	Système de coord. :			RGF93.CC48
		Auteur :	EC	Vérifié par :	RM
28/07/2022	Réalisation du document	Indice:	A	Format papier:	A3
Dates	Modifications				

Structure 3V9 sur pieux

Vue de face

 



Vue de coté

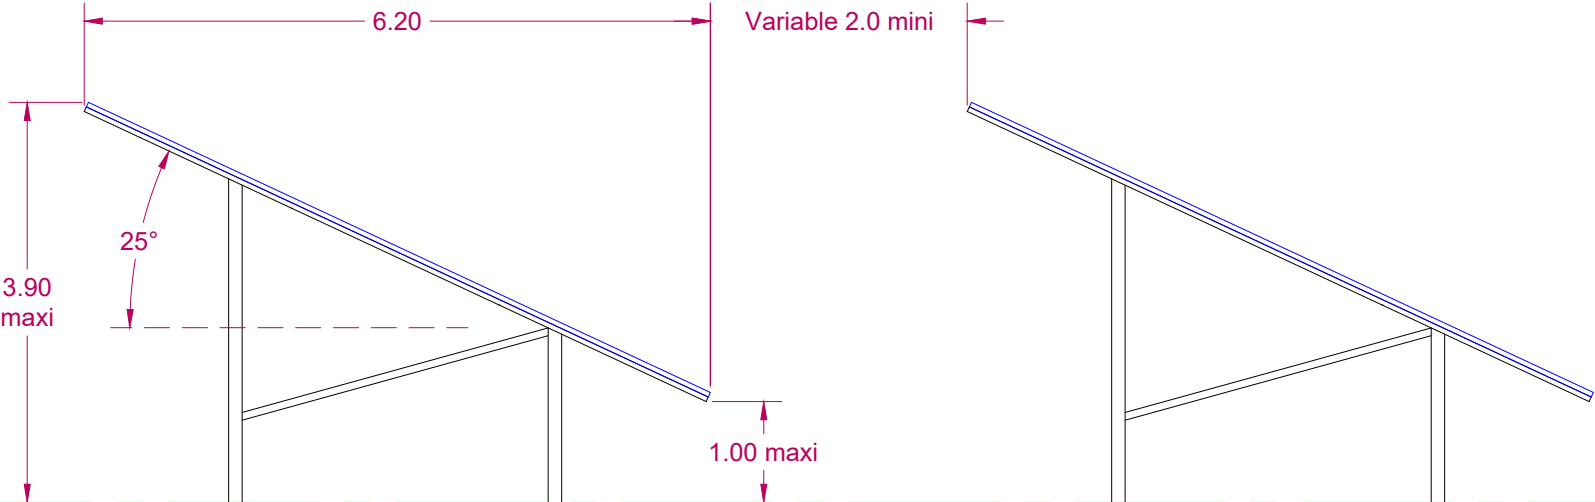

TN


Vue de dessus

 


Nom du projet : Centrale photovoltaïque "Le Buisson"			Maitrise d'ouvrage : ENGIE PV LE BUISSON	
Contenu du plan : Permis de Construire - PC5a -Plan des structures photovoltaïques			Maitrise d'oeuvre	
Commune (s): Saint Jean Froidmentel (41160)			 "Le Triade II" Parc d'Activités Millénaire II 215 rue Samuel Morse - CS 20756 34967 MONTPELLIER Cedex2	
Echelle : 1/75	Système de coord. : RGF93.CC48	20220727_LB_PC-PC5a		
		Auteur : EC	Vérifié par : RM	
28/07/2022	Réalisation du document	Indice:	Format papier:	
Dates	Modifications	A	A3	

Poste de livraison


RAL 7003 Gris mousse

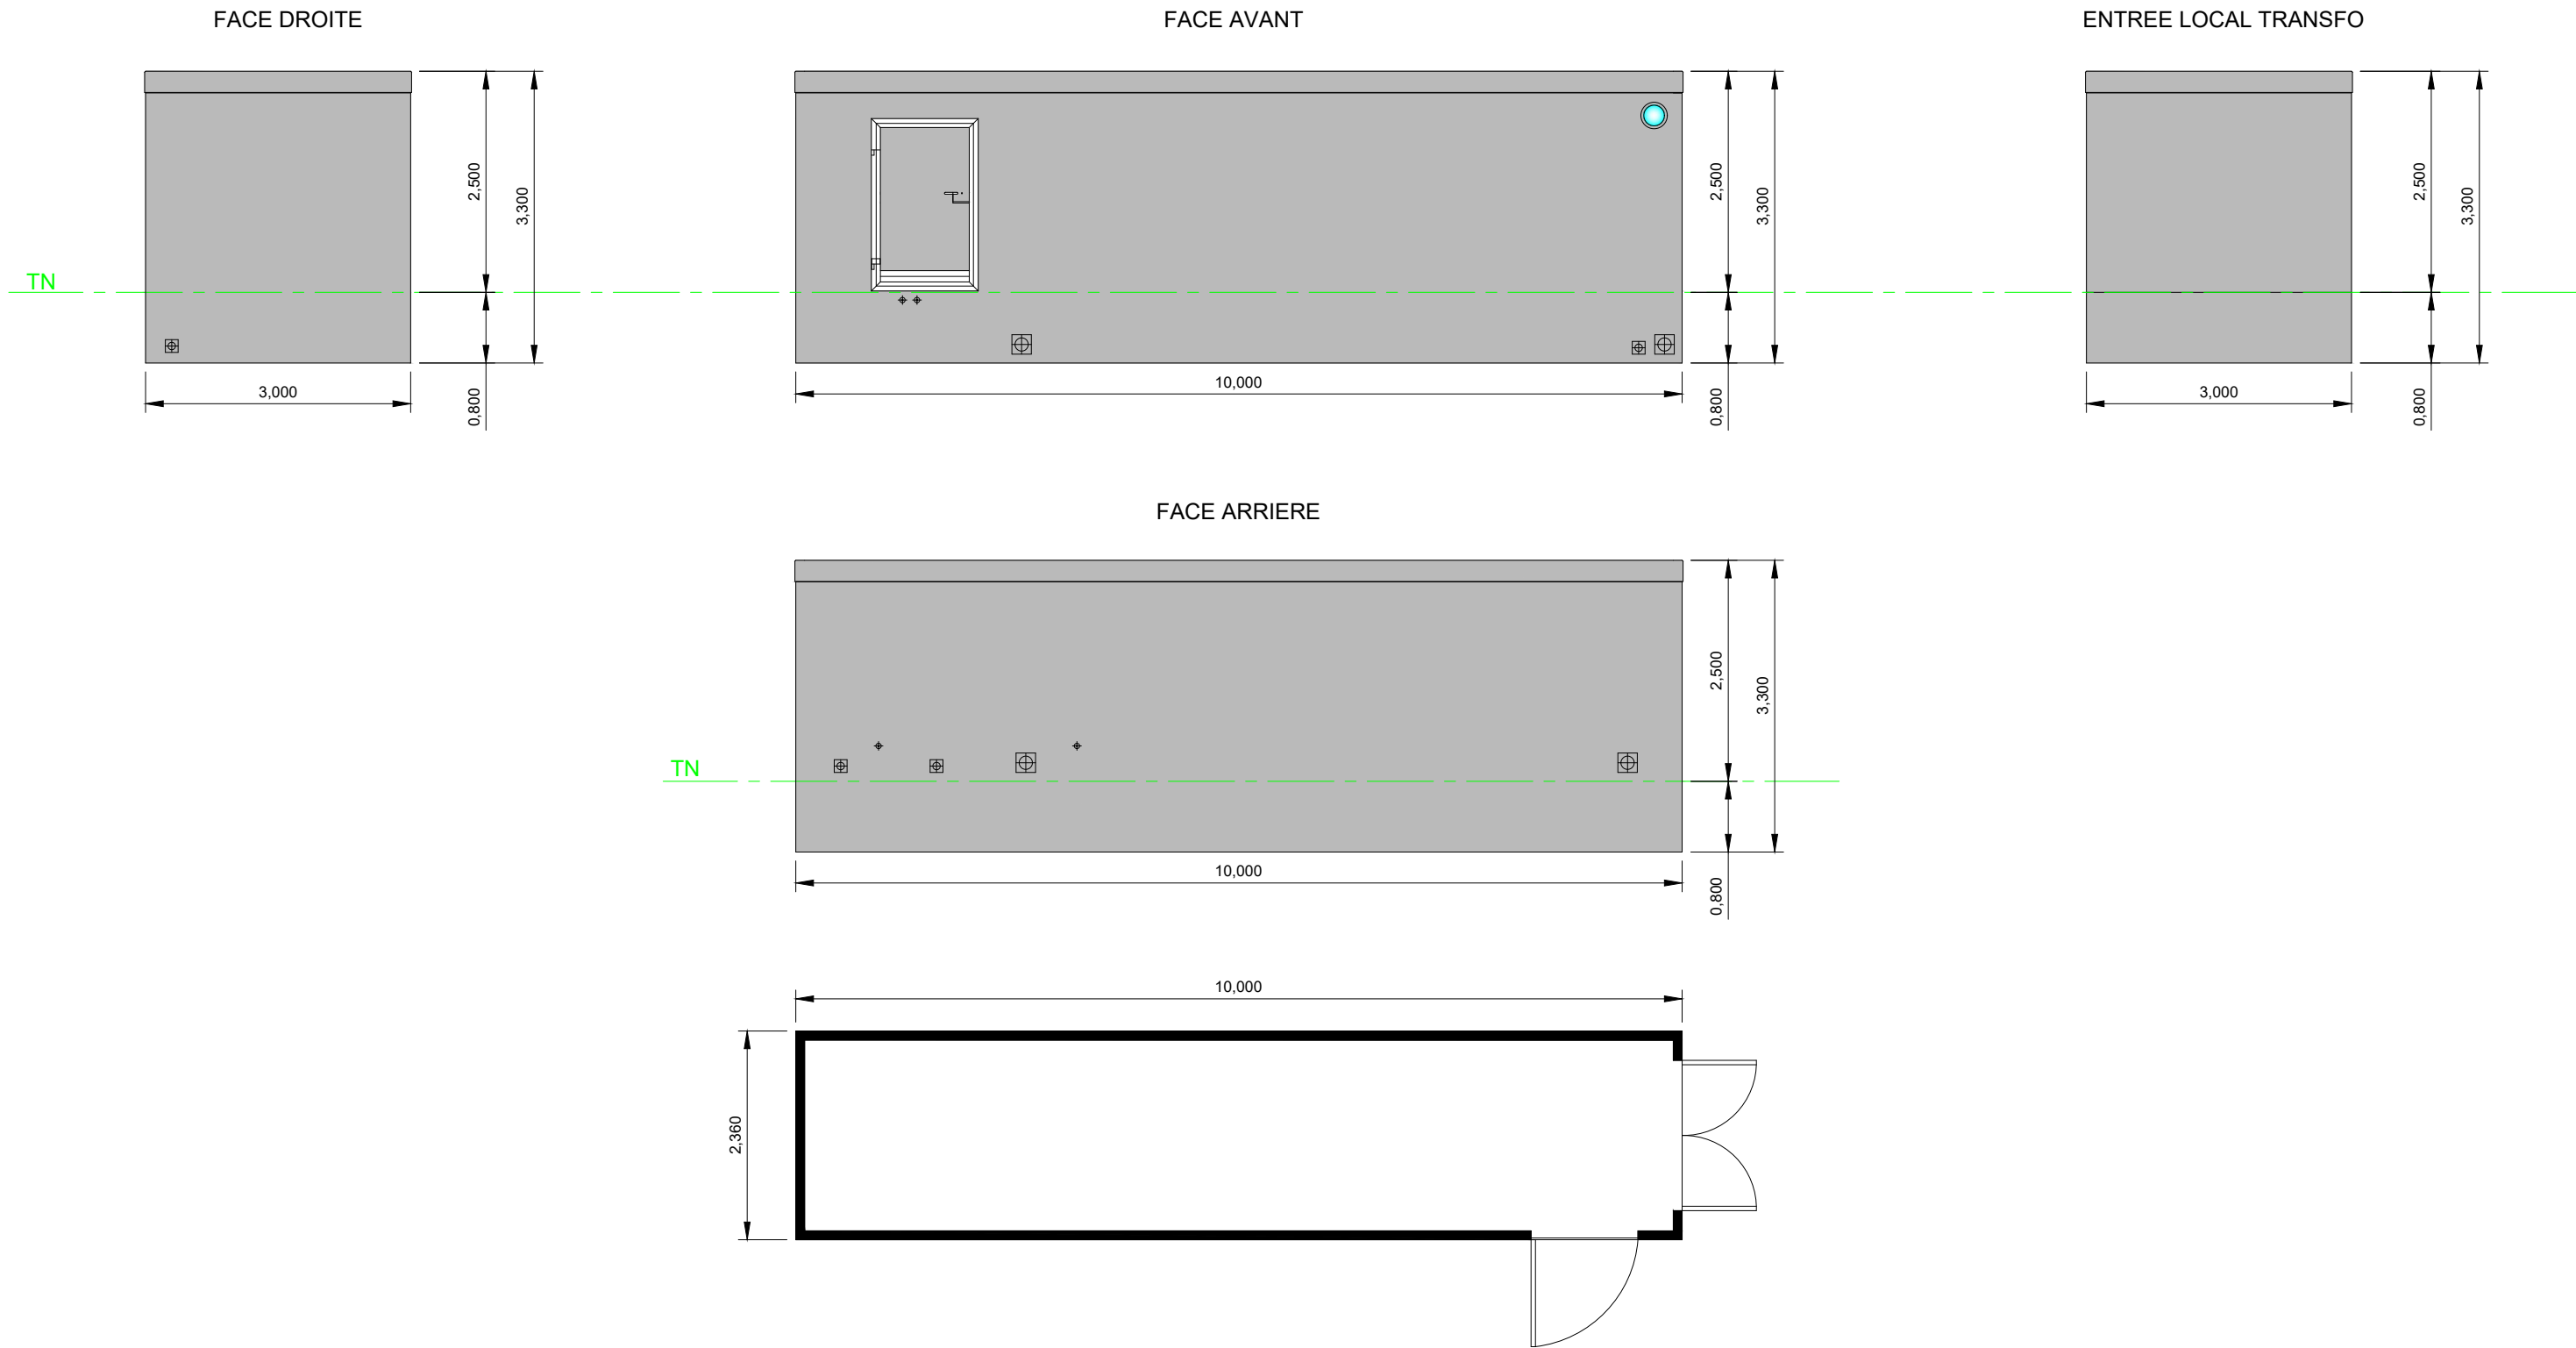


Nom du projet : Centrale photovoltaïque "Le Buisson"			Maitrise d'ouvrage : ENGIE PV LE BUISSON	
Contenu du plan : Permis de Construire - PC5b -Plan des façades et des toitures du poste de livraison			Maitrise d'oeuvre	
Commune (s) : Saint Jean Froidmentel (41160)			 "Le Triade II" Parc d'Activités Millénaire II 215 rue Samuel Morse - CS 20756 34967 MONTPELLIER Cedex2	
Echelle : 1/75	Système de coord. : RGF93.CC48	20220727_LB_PC-PC5b		
		Auteur : EC	Vérifié par : RM	
28/07/2022	Réalisation du document	Indice:	Format papier:	
Dates	Modifications	A	A3	


Poste de conversion


RAL 7003 Gris mousse

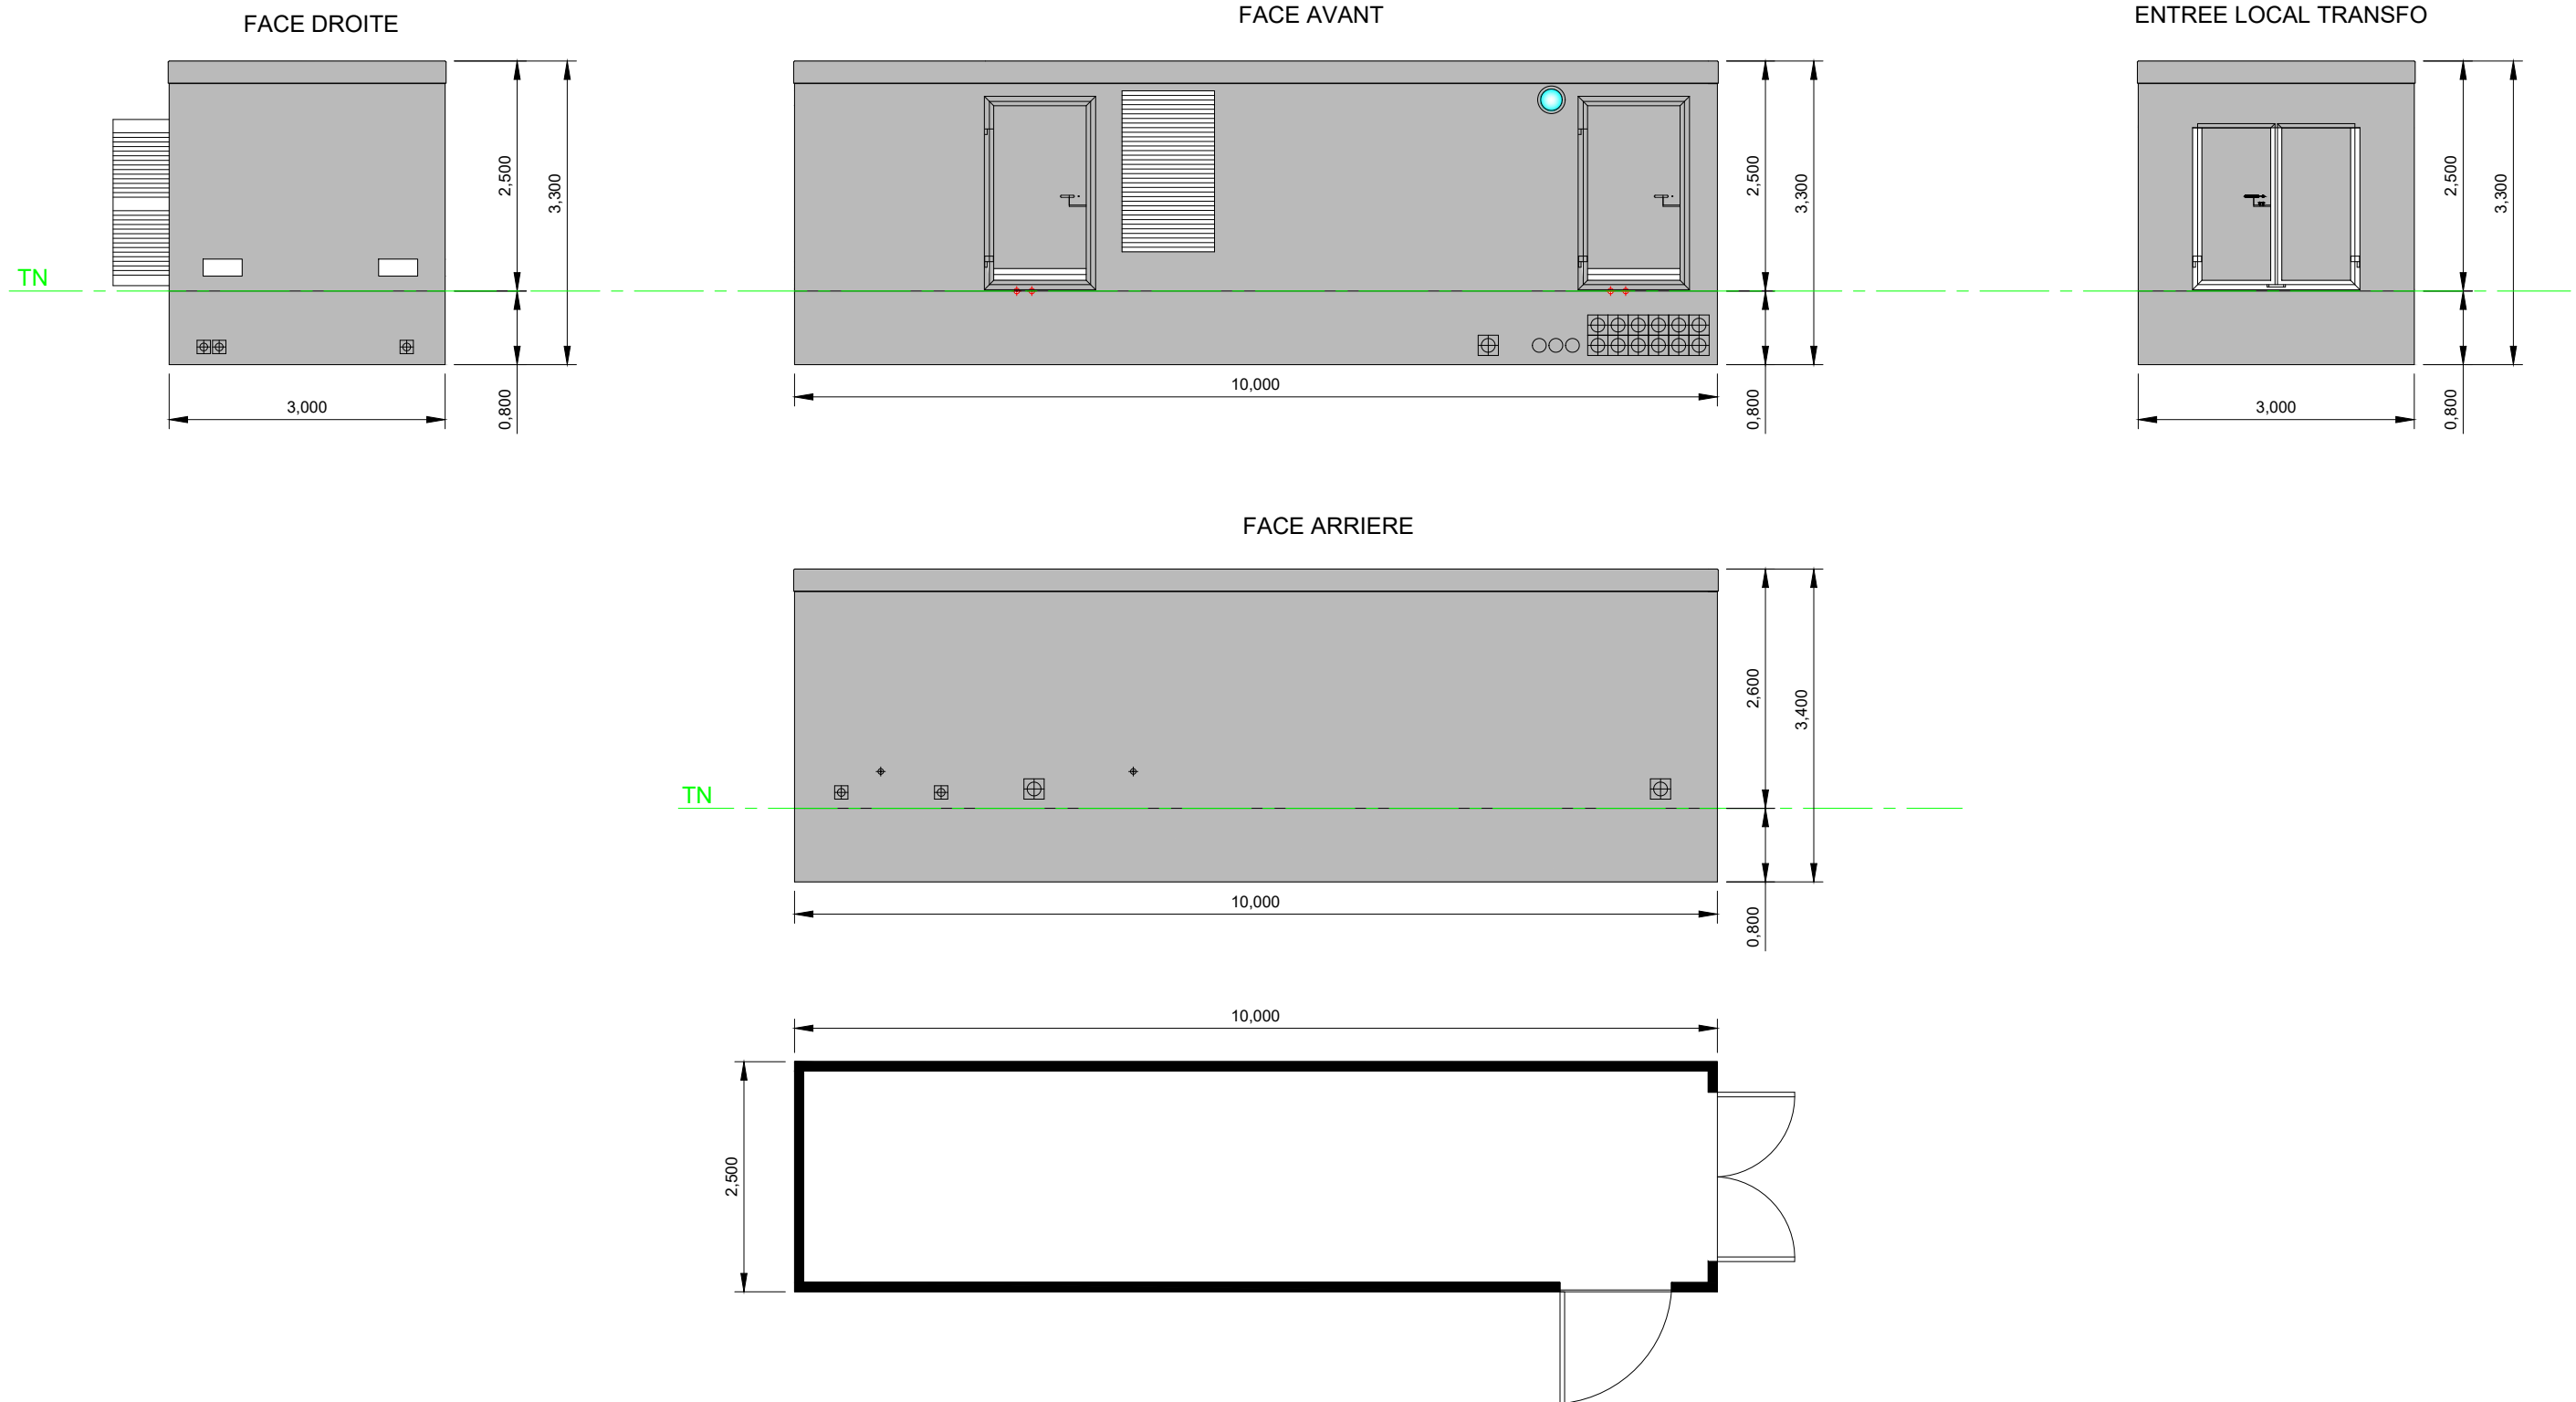

Nom du projet : Centrale photovoltaïque "Le Buisson"			Maitrise d'ouvrage : ENGIE PV LE BUISSON	
Contenu du plan : Permis de Construire - PC5c -Plan des façades et des toitures des postes de conversion			Maitrise d'oeuvre	
Commune (s) : Saint Jean Froidmentel (41160)			 "Le Triade II" Parc d'Activités Millénaire II 215 rue Samuel Morse - CS 20756 34967 MONTPELLIER Cedex2	
Echelle : 1/75	Système de coord. : RGF93.CC48	20220727_LB_PC-PC5c		
		Auteur : EC	Vérifié par : RM	
28/07/2022	Réalisation du document	Indice:	Format papier:	
Dates	Modifications	A	A3	

Vue de face

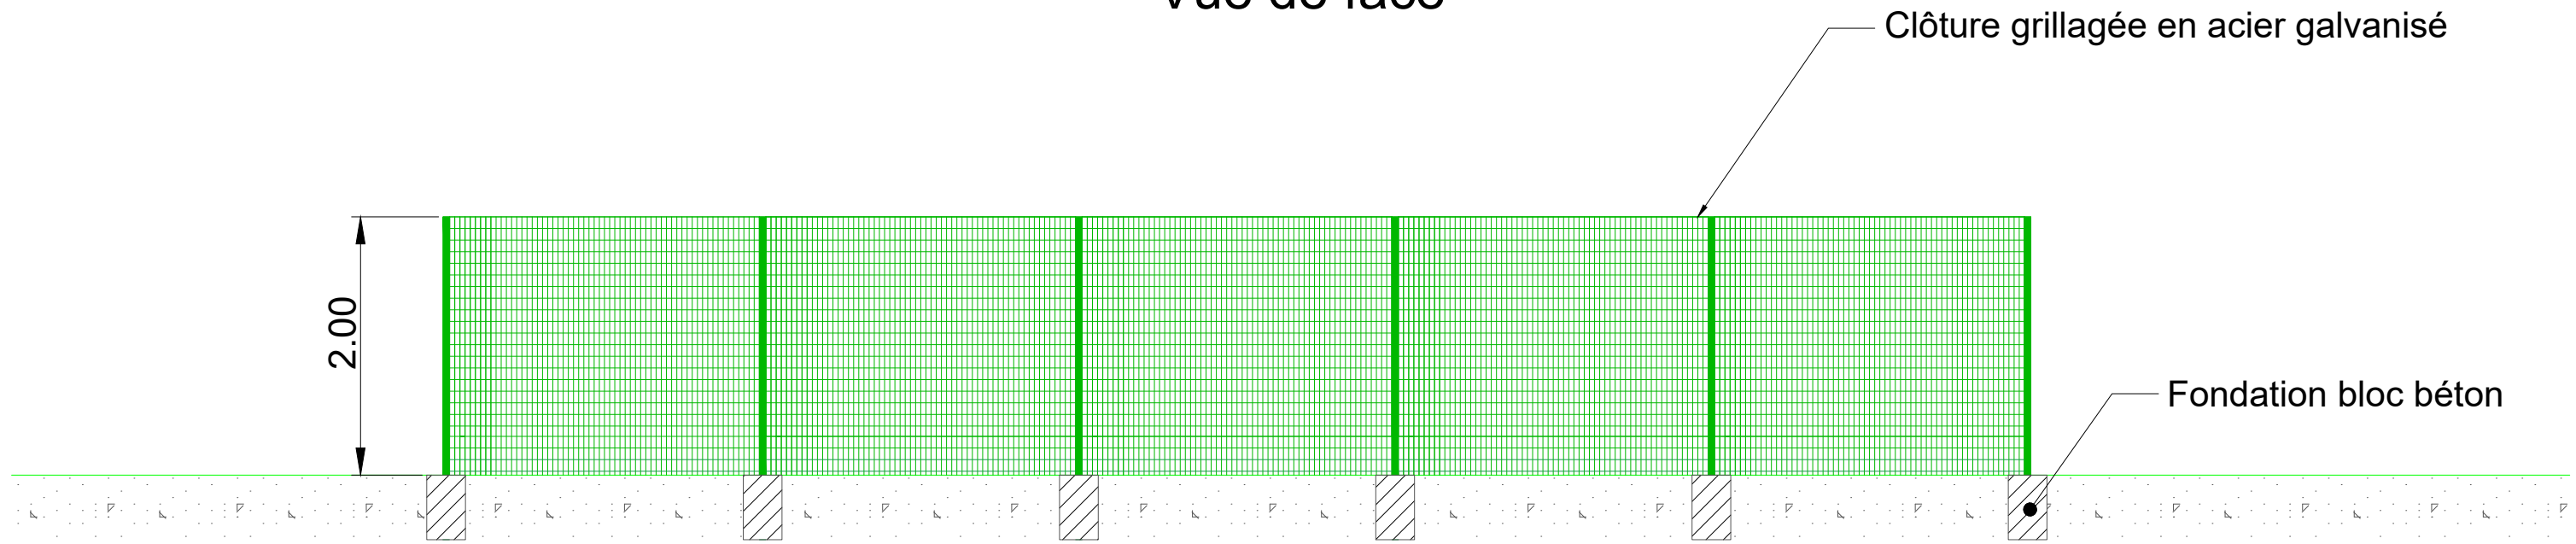

Nom du projet : Centrale photovoltaïque "Le Buisson"			Maitrise d'ouvrage :	
Contenu du plan : Permis de Construire - PC5d -Plan des façades des clôtures			ENGIE PV LE BUISSON	
Commune (s) : Saint Jean Froidmentel (41160)			Maitrise d'oeuvre	
Echelle : 1/75	Système de coord. : RGF93.CC48	20220727_LB_PC-PC5d	 "Le Triade II" Parc d'Activités Millénaire II 215 rue Samuel Morse - CS 20756 34967 MONTPELLIER Cedex2	
		Auteur : EC		Vérifié par : RM
28/07/2022	Réalisation du document	Indice:		Format papier:
Dates	Modifications	A		A3