

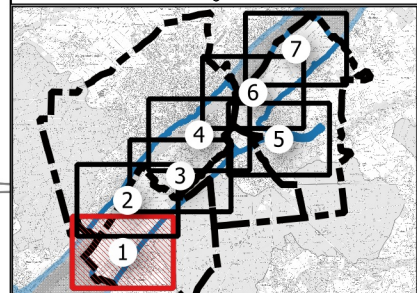
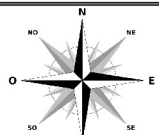


PPRI Loire - communes de Blois, Chailles, Saint-Gervais-la-Forêt et Vineuil.
Zonage réglementaire au 1/10 000ème

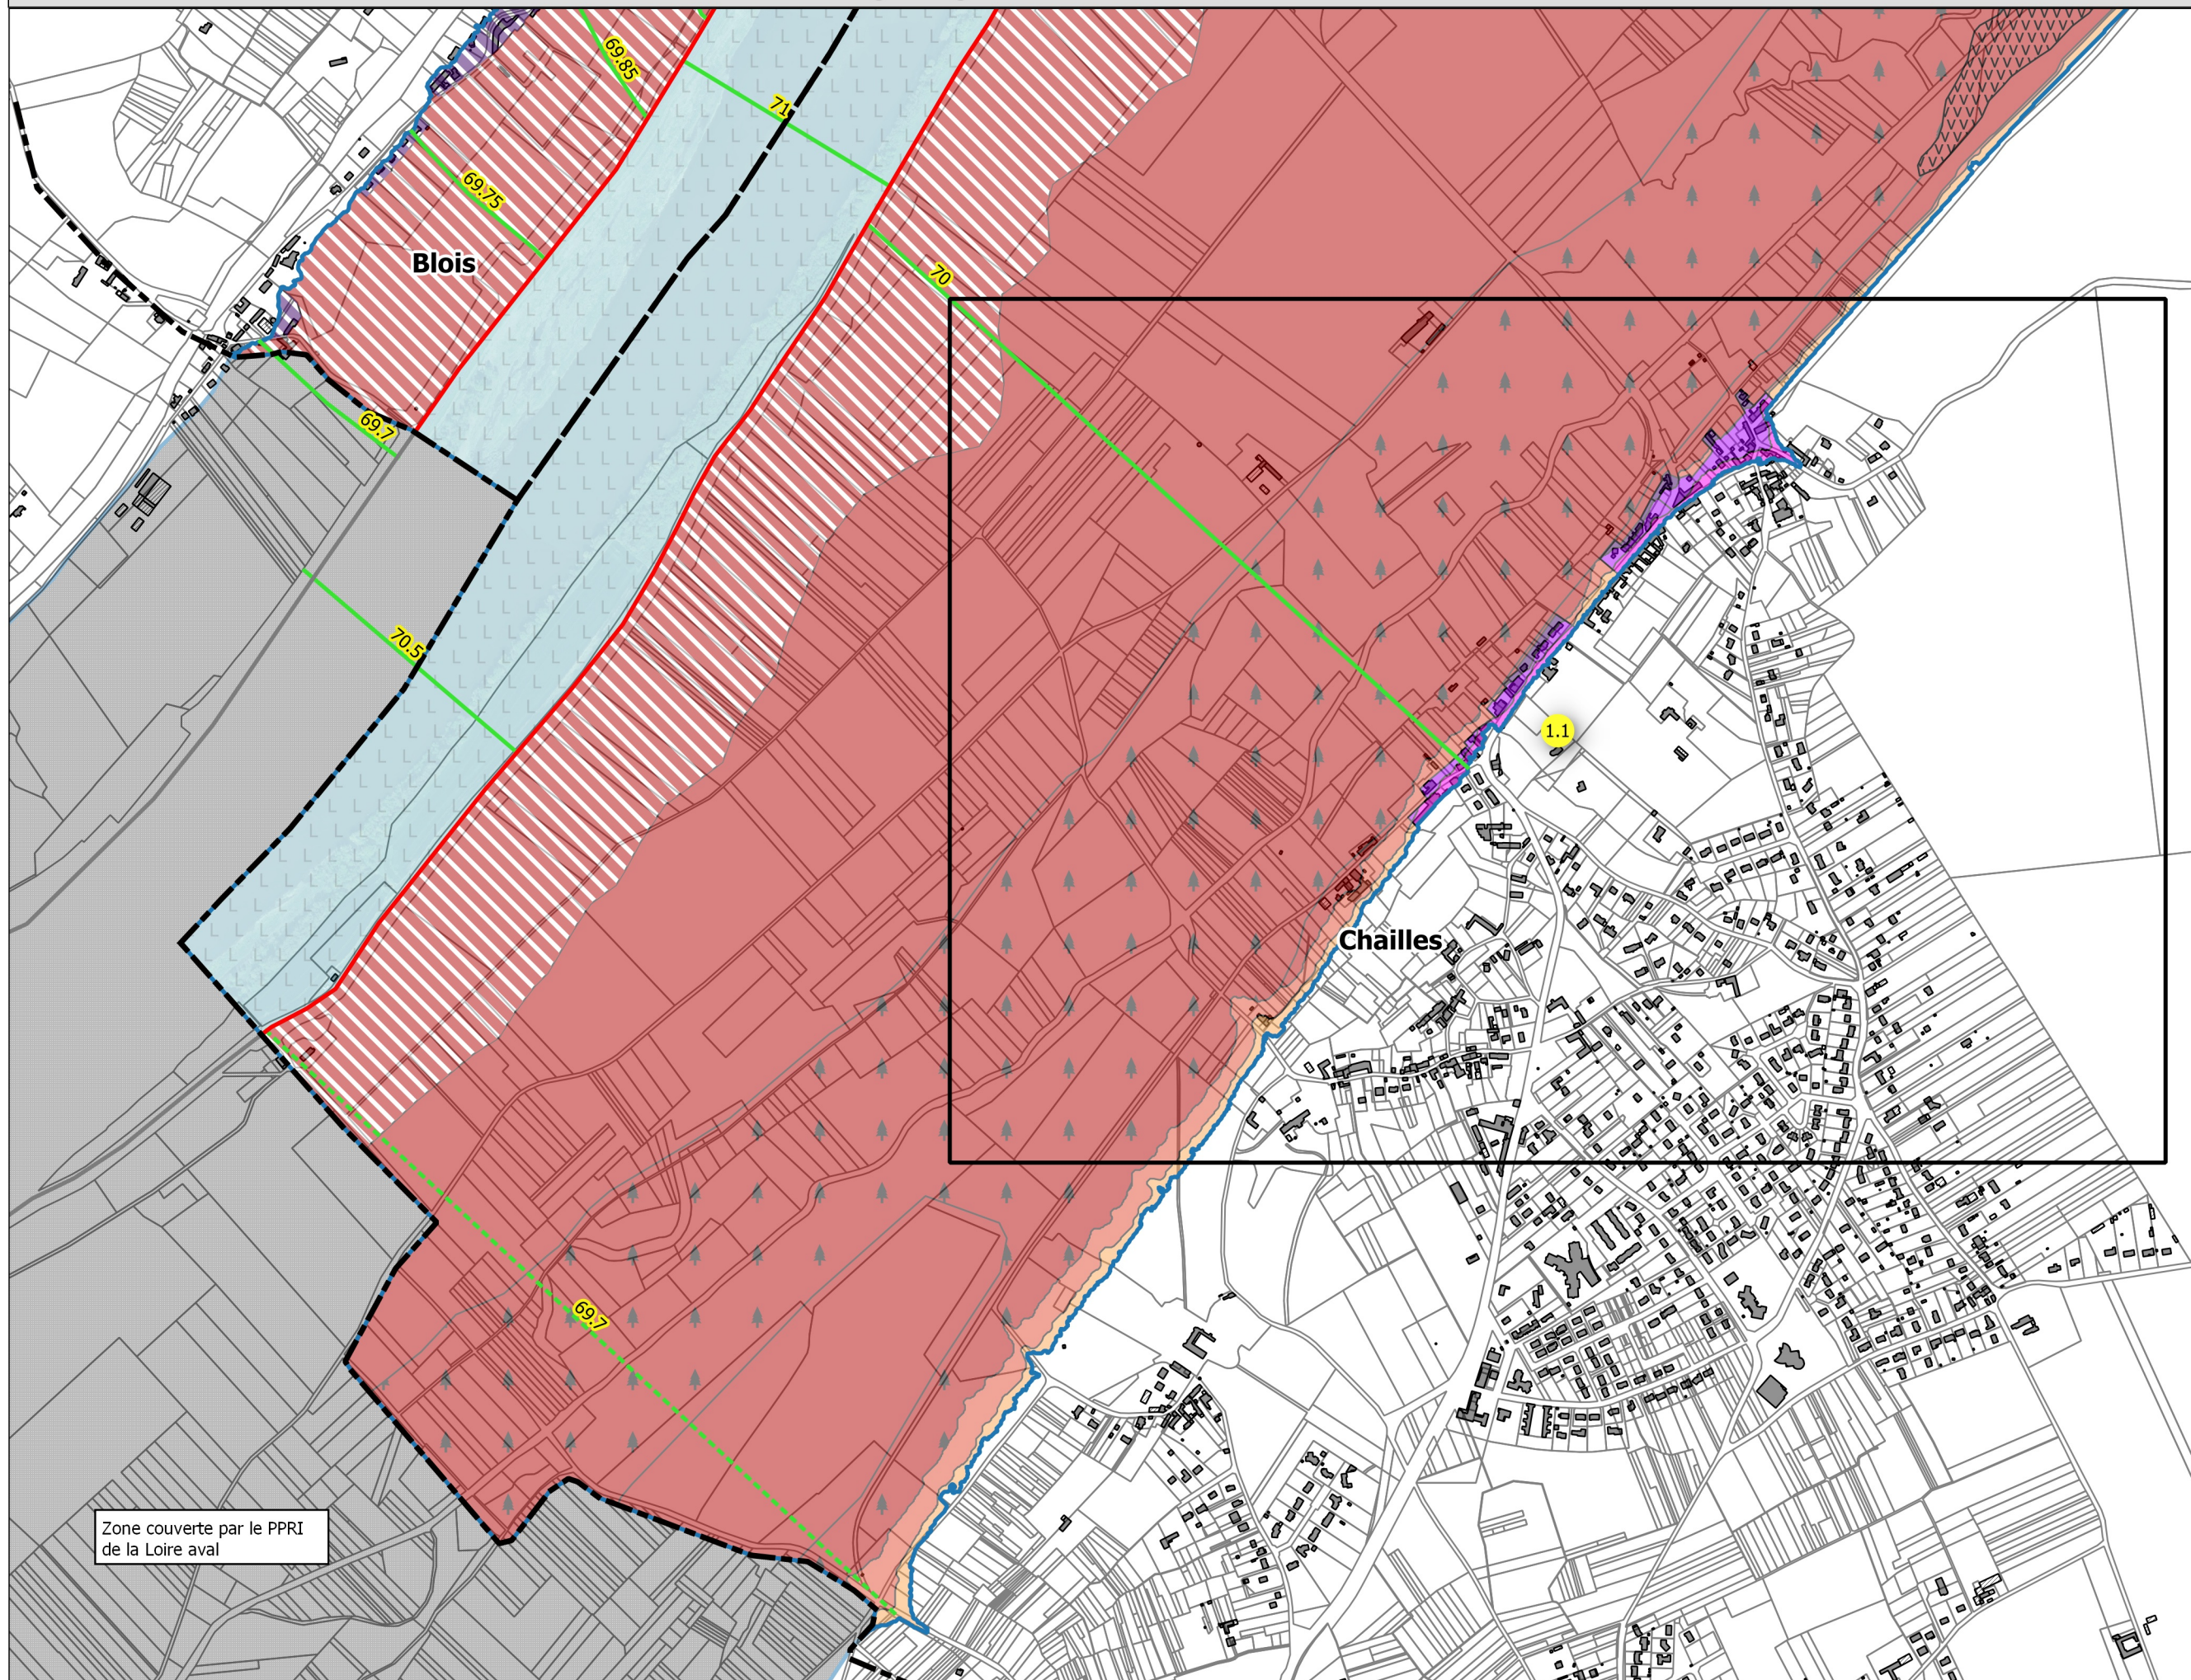

Légende



- Limite de commune
- Dignes
- Zone inondable couverte par le PPRI Loire aval
- Cote de la crue de référence**
- Intermédiaire
- PHE
- Zonage réglementaire**
- Lit mineur
- A-ZDE (zone de dissipation d'énergie)
- A-vitesse
- A-Très fort (h>2.50m)
- A-Très fort- plantation (h>2.50m)
- A-Fort (1m<h<2.50m)
- A-Modéré (h<1m)
- B-ZDE (zone de dissipation d'énergie)
- B-Très fort (h>2.50m)
- B-Fort (1m<h<2.50m)
- B-Modéré (h<1m)

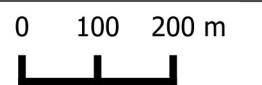

Zone couverte par le PPRI de la Loire aval



Révision du PPRI Loire - commune de Vineuil.
Zonage réglementaire zoom au 1/5 000ème

1.1

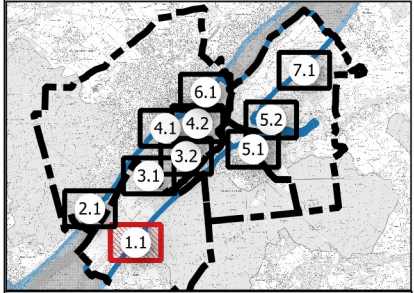
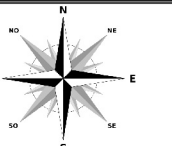


Légende



- Limite de commune
- Cote de la crue de référence
- PHE
- Zonage réglementaire
 - A-Très fort ($h > 2.50m$)
 - A-Très fort- plantation ($h > 2.50m$)
 - A-Fort ($1m < h < 2.50m$)
 - A-Modéré ($h < 1m$)
 - B-Très fort ($h > 2.50m$)
 - B-Fort ($1m < h < 2.50m$)
 - B-Modéré ($h < 1m$)

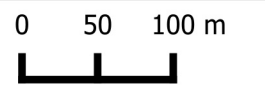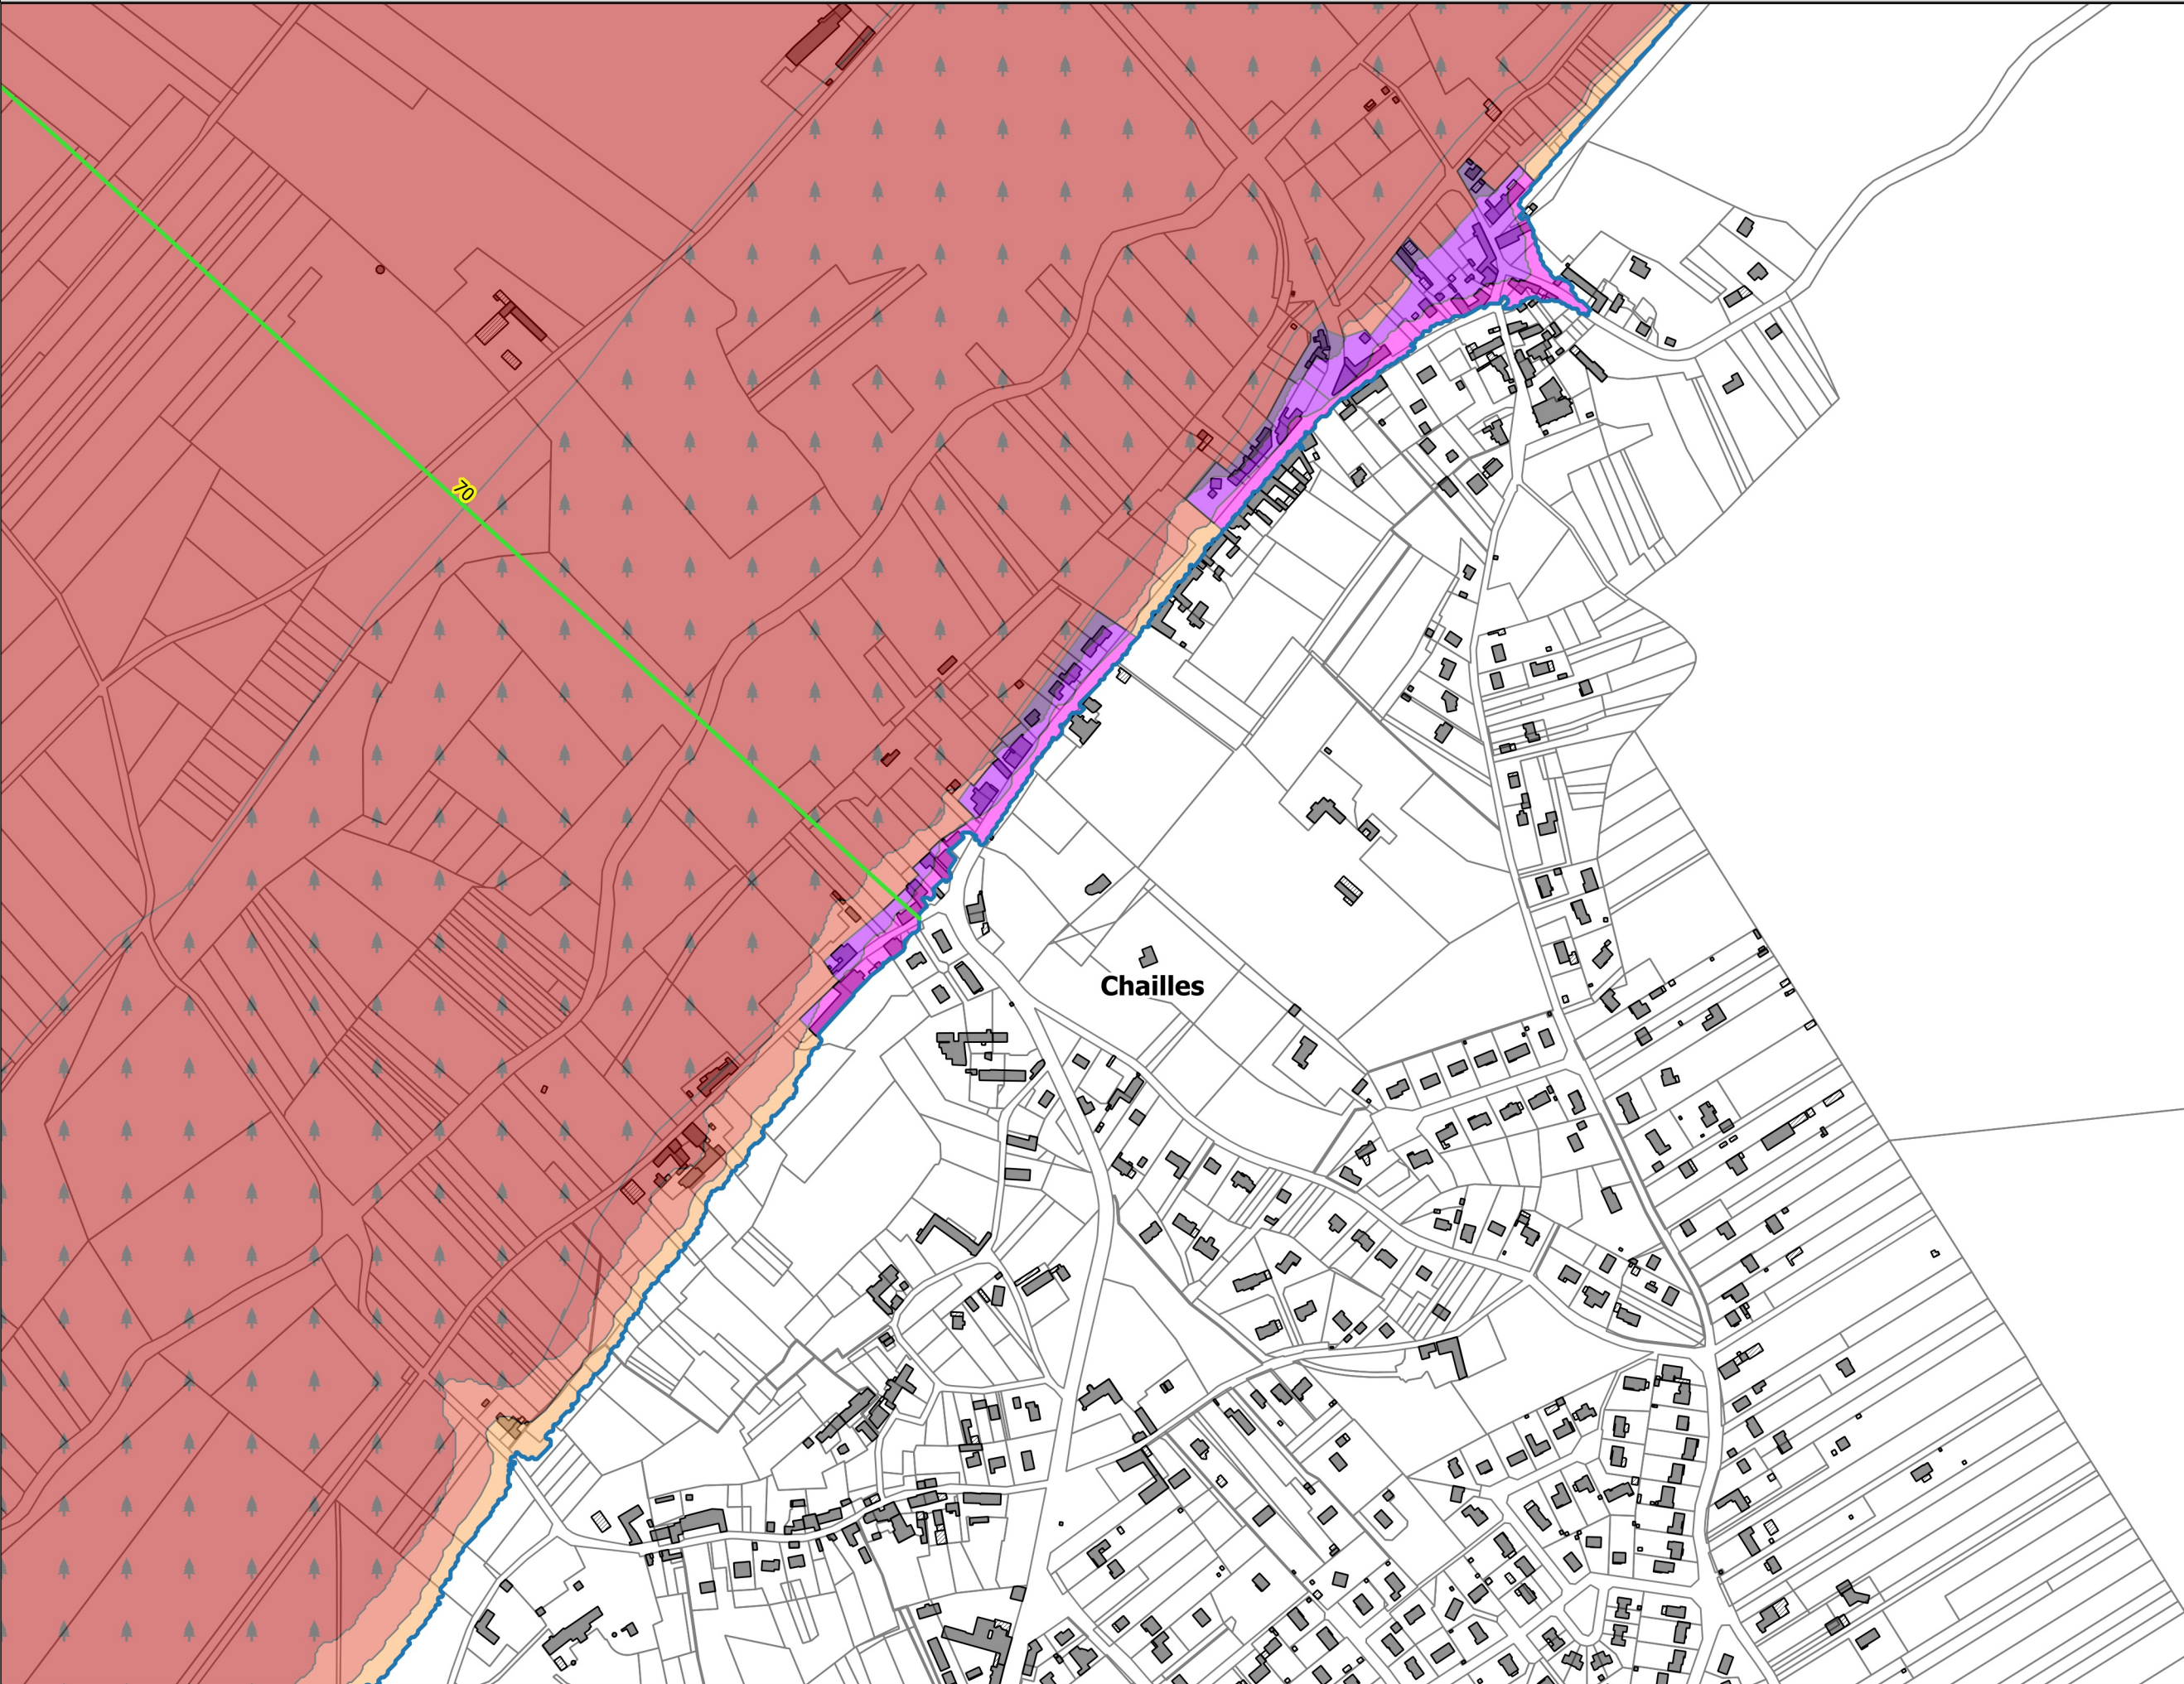

PPRI Loire - communes de Blois, Chailles, Saint-Gervais-la-Forêt et Vineuil.
Zonage réglementaire au 1/10 000ème

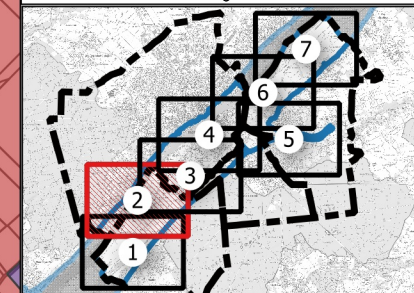
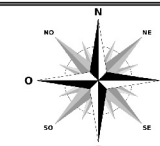


- Légende**
- Limite de commune
 - Digues
 - Zone inondable couverte par le PPRI Loire aval
 - Cote de la crue de référence**
 - Intermédiaire
 - PHE
 - Zonage réglementaire**
 - Lit mineur
 - A-ZDE (zone de dissipation d'énergie)
 - A-vitesse
 - A-Très fort (h>2.50m)
 - A-Très fort- plantation (h>2.50m)
 - A-Fort (1m<h<2.50m)
 - A-Modéré (h<1m)
 - B-ZDE (zone de dissipation d'énergie)
 - B-Très fort (h>2.50m)
 - B-Fort (1m<h<2.50m)
 - B-Modéré (h<1m)

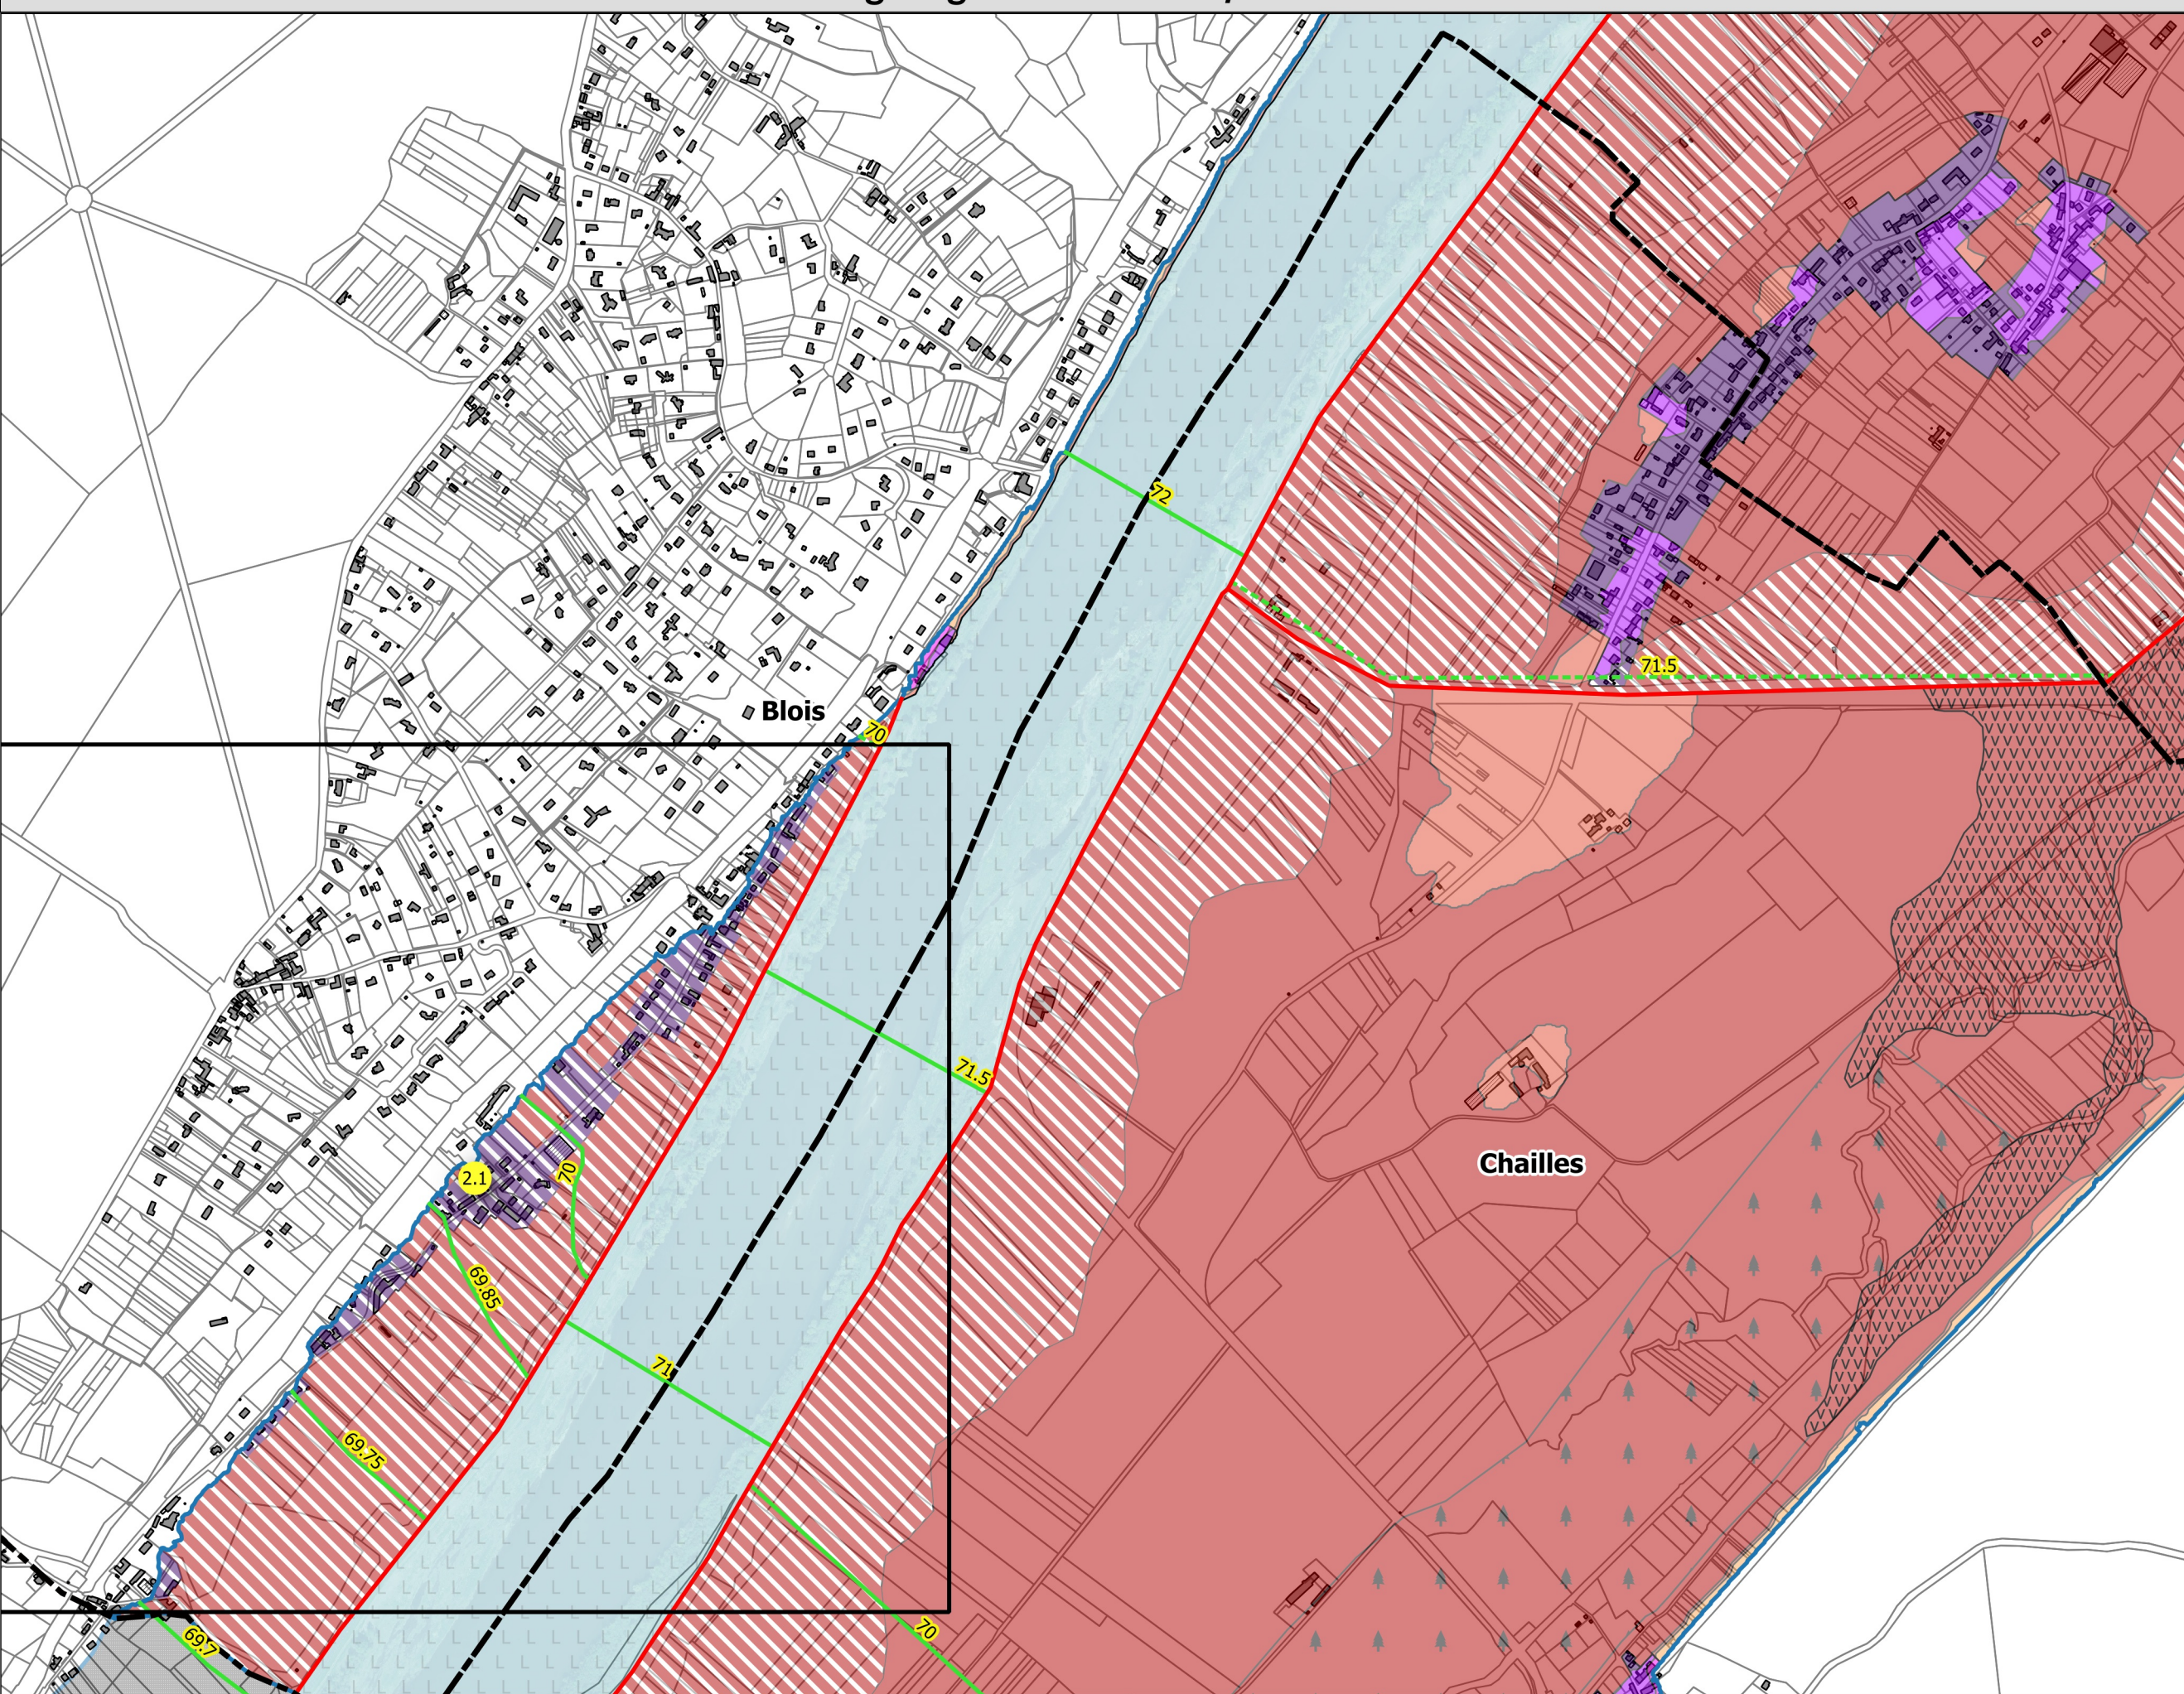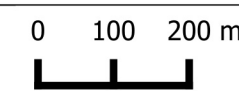

Révision du PPRI Loire - commune de Vineuil.
Zonage réglementaire zoom au 1/5 000ème

2.1

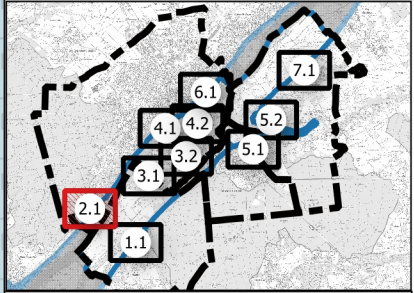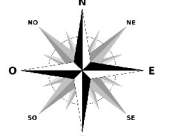

Légende

- Limite de commune
- Dignes
- Cote de la crue de référence
- PHE
- Zonage réglementaire
- Lit mineur
- A-ZDE (zone de dissipation d'énergie)
- A-Très fort (h>2.50m)
- B-ZDE (zone de dissipation d'énergie)

