

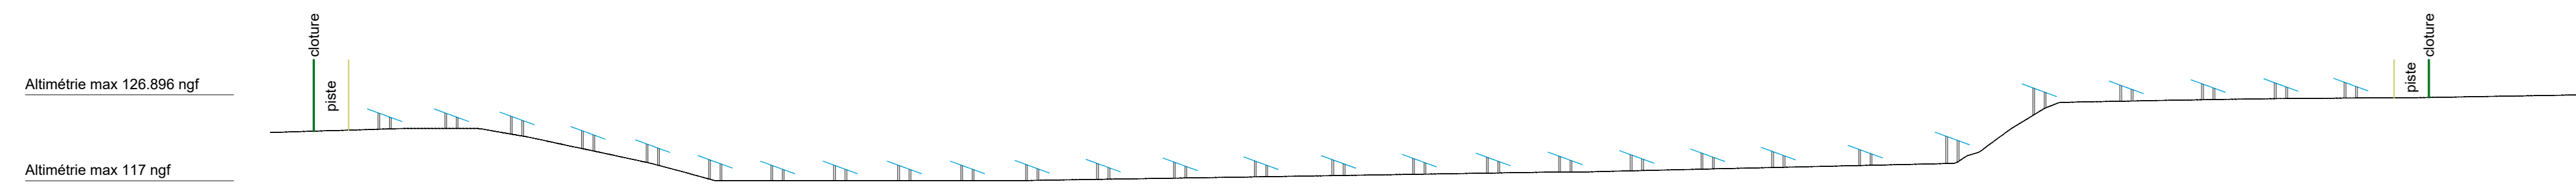
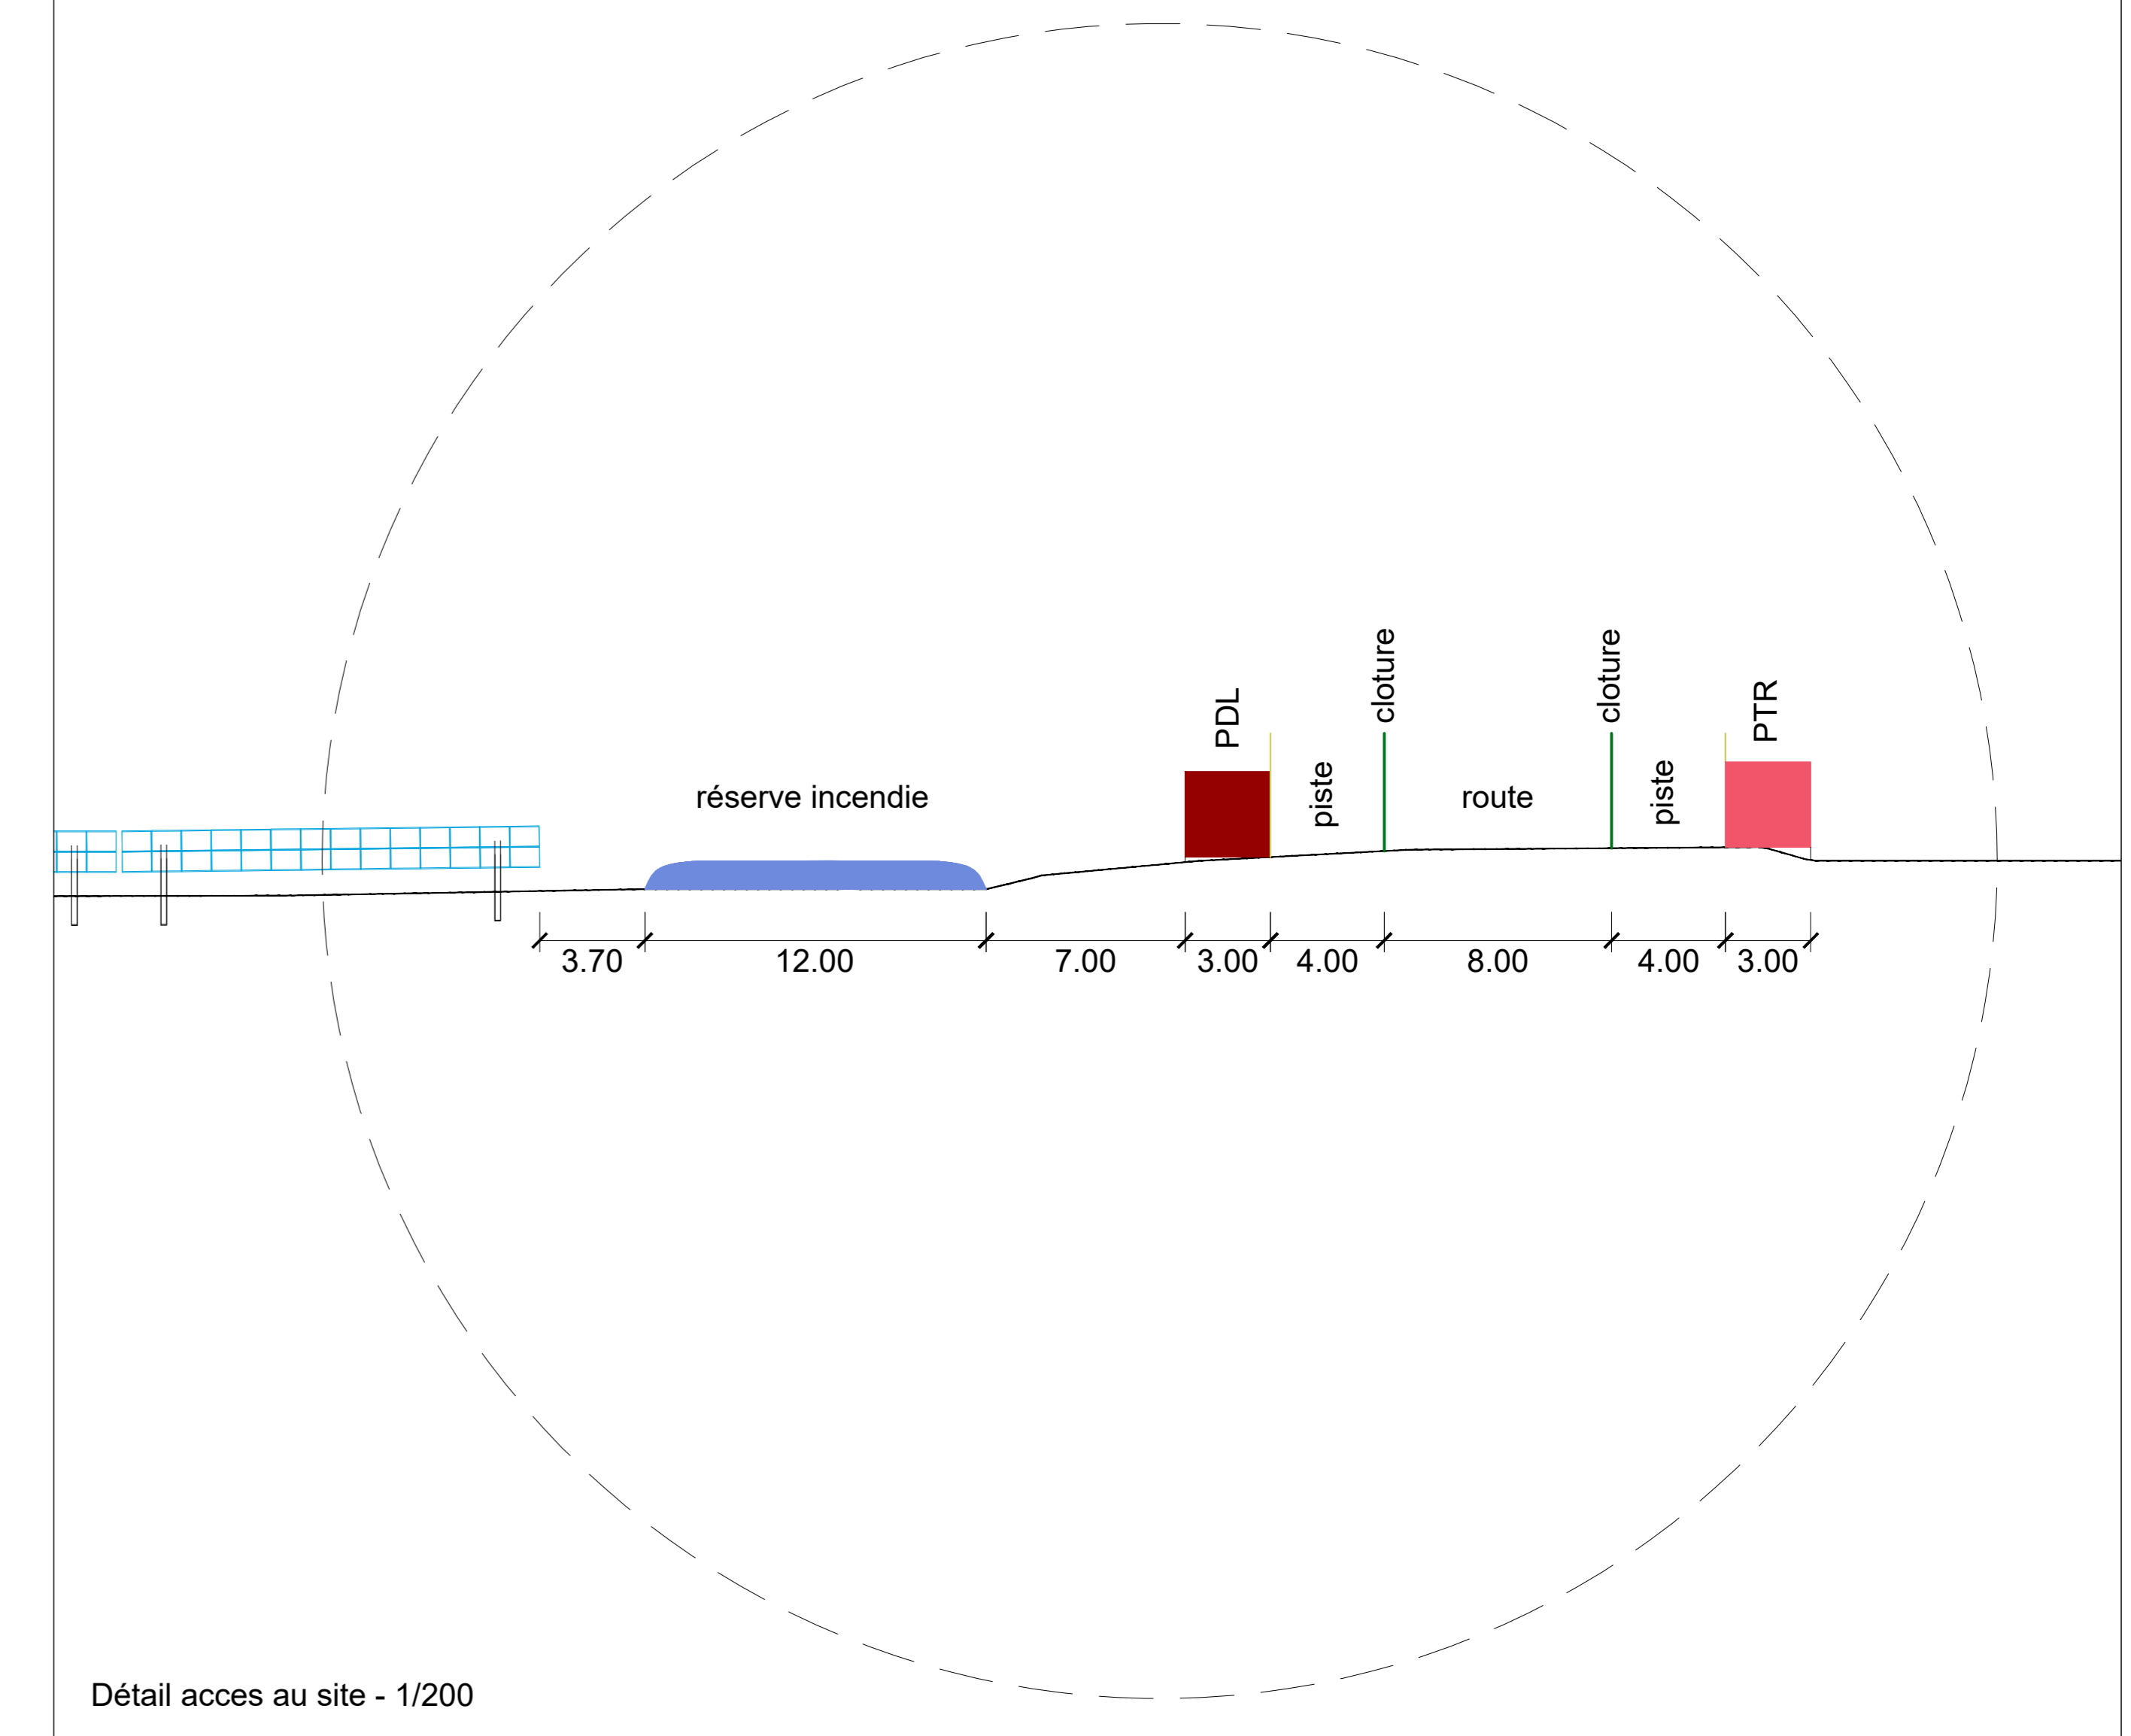


Projet de centrale photovoltaïque
Commune de Beauce la Romaine (41)


Plan de coupe - A0 - 1/500 - 11/05/2020

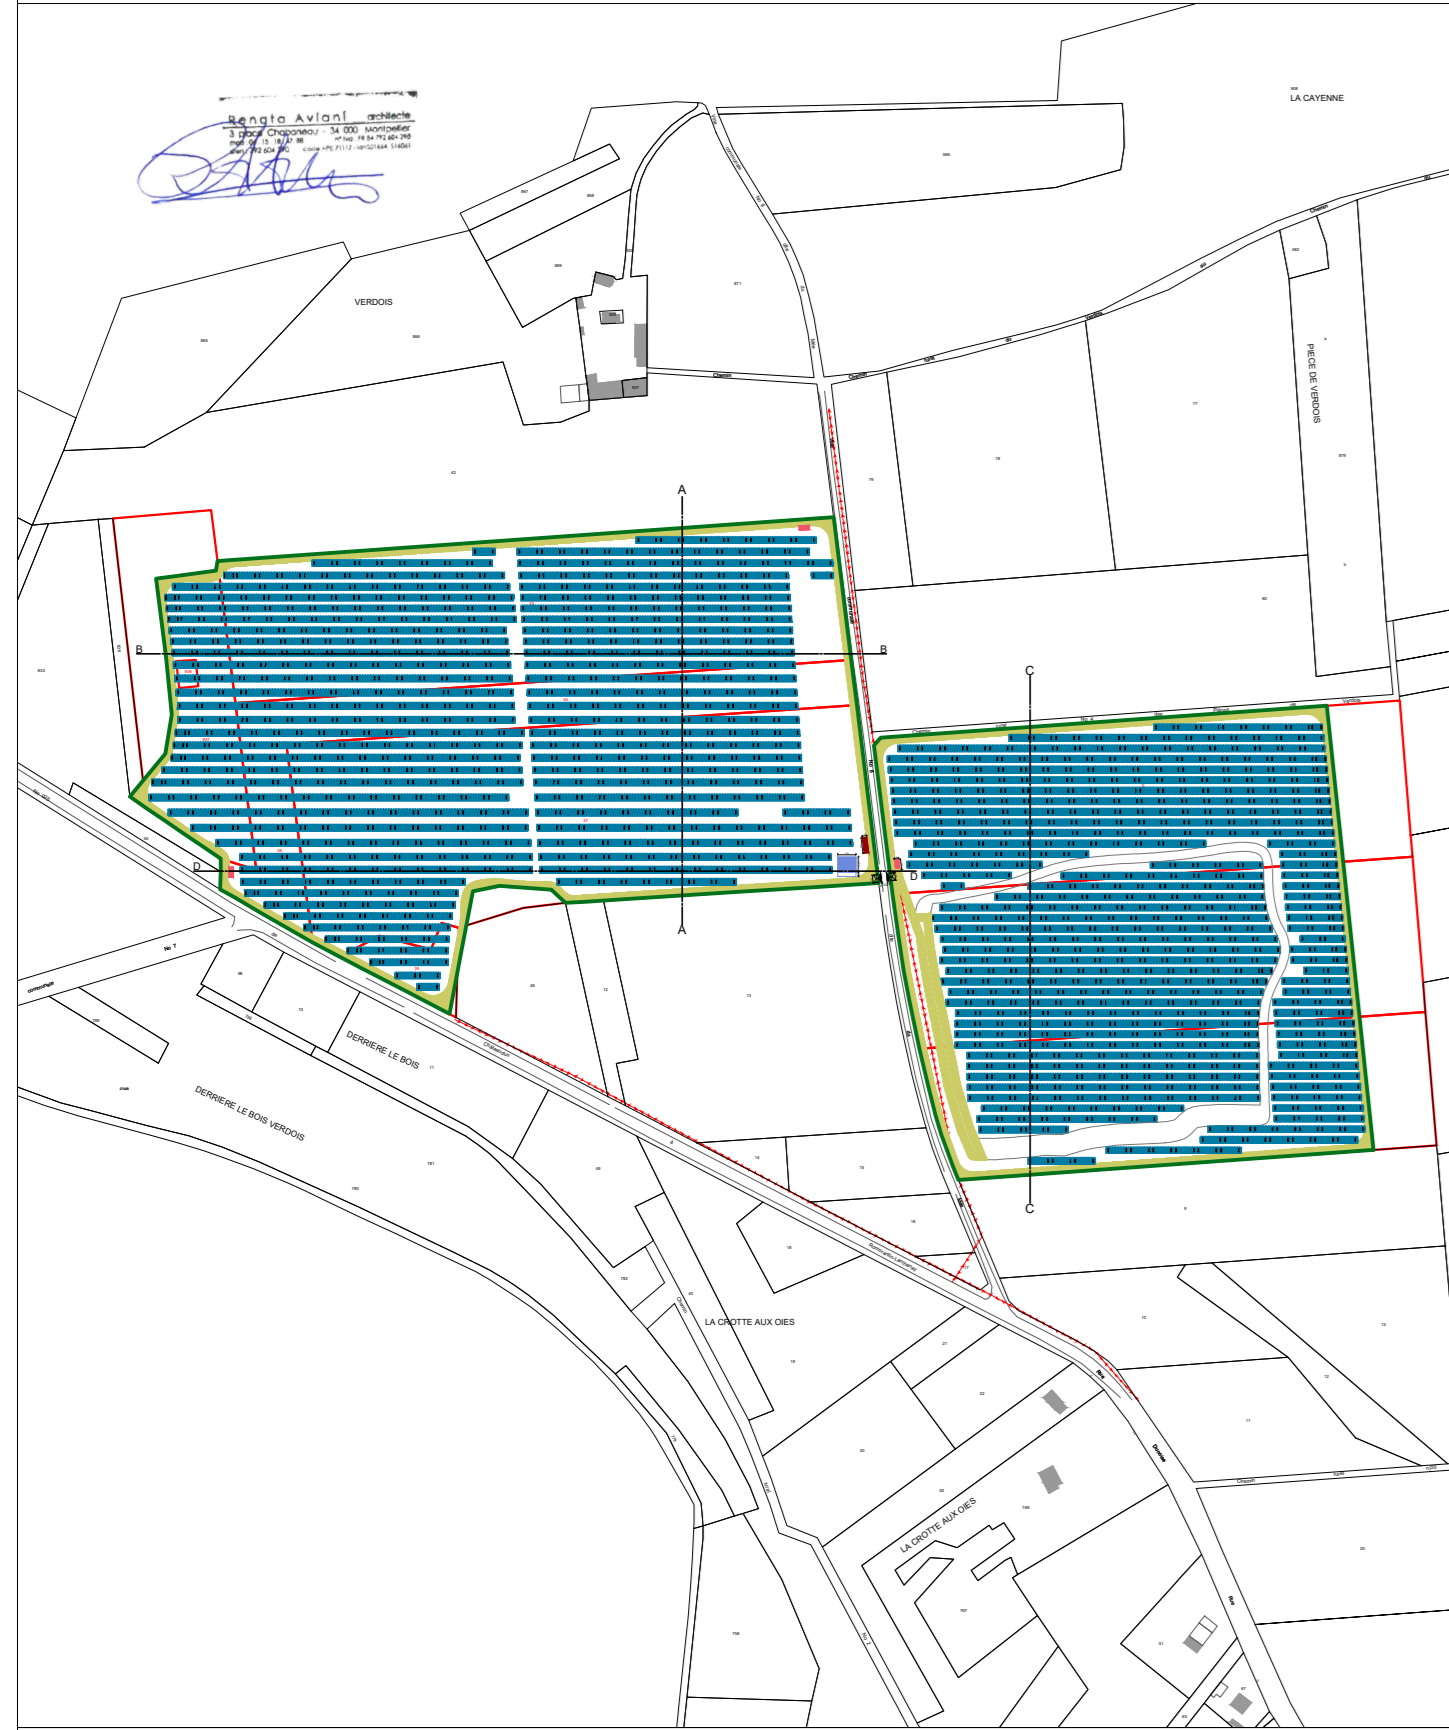


Coupe AA

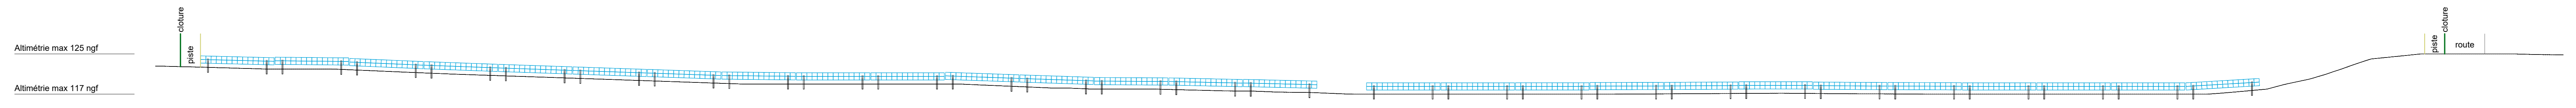

Coupe BB

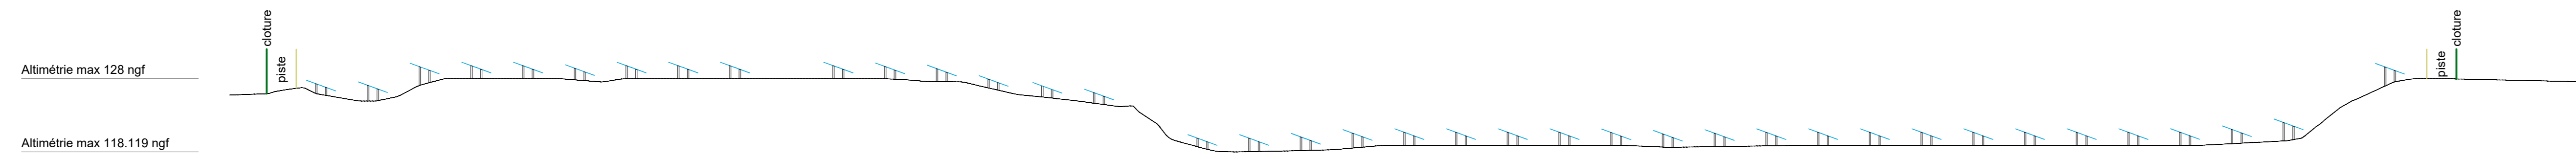

Coupe CC

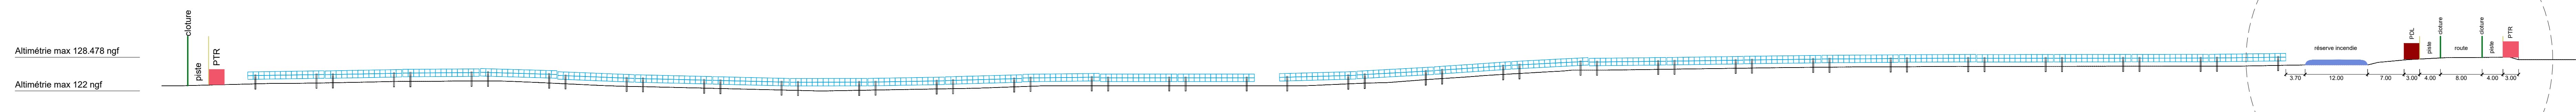

Coupe DD