

Maîtrise d'ouvrage

SANEO

18 rue Pasquier, 75008 Paris
Tél: 01 78 41 40 00
contact@saneo.eu

Maîtrise d'oeuvre

Architecte mandataire commun



68, rue du Faubourg Saint-Antoine 75012 Paris
Tél: 01 53 02 22 22 - Fax: 01 43 44 17 11
michael.levy@wilmotte.fr

BET structures, énergie, fluides, VRD, économie



BG Ingénieurs Conseils SAS
Immeuble METROSUD 1, bd Hippolyte Marqués
F-94200 Ivry sur Seine
Tél: 01 56 20 64 60 - Fax: 01 56 20 65 09
paris@bg-21.com

Paysagiste



Neveux / Rouyer
98, rue Miromesnil 75008 Paris
Tél: 01 40 53 33 30 - Fax: 01 40 53 97 87
neveux-rouyer@wanadoo.fr

Consultants



Charpente Concept / Construction bois
288 bis, route de St Julien 1258 Perly - Genève Suisse
Tél: + 41 22 721 10 00 - Fax: +41 22 721 10 01
tbuchi@charpente-concept.com



Ecogée / Etude environnementale
5, rue du Général de Gaulle 45130 Meung-sur-Loire
Tél: 02 38 46 51 00 - Fax: 02 38 46 50 30
nathalie.cauliez@ecogee.fr



ADEV / Environnement
2 Rue Jules Ferry, 36300 Le Blanc
Tél: 02 54 37 19 68 - Fax : 02 54 37 99 27
contact@adev-environnement.com

S.C.P. Perronnet - Géomètre-Expert

23, rue de la Cordonnerie 45190 Beaugency
Tél: 02 38 44 96 04 - Fax: 02 38 44 11 29
cabinet.perronnet@geometre-expert.fr



LLC ET ASSOCIES
Jerome LEFORT Avocat Associé
181 rue de la Pompe 75016 Paris
Tél: 01 44 17 35 62
dominique.gagne@llc-avocats.com

DOMAINE DES POMMEREUX

LA FERTE-SAINT-CYR / SAINT-LAURENT-NOUAN
Communauté de communes du Pays de Chambord
Loir-et-Cher / Région Centre



PA AMENAGEMENT

ANNEXE A LA DEMANDE DE PERMIS D'AMENAGER


ZOOMS SUR LES CONSTRUCTIONS A DEMOLIR

Pièce

A1-2

Numero	Indice	Echelle	Date
AME-PA-DEM-102	-	1/3000	FEV-2022

ZONE 1
Bâtiments à démolir

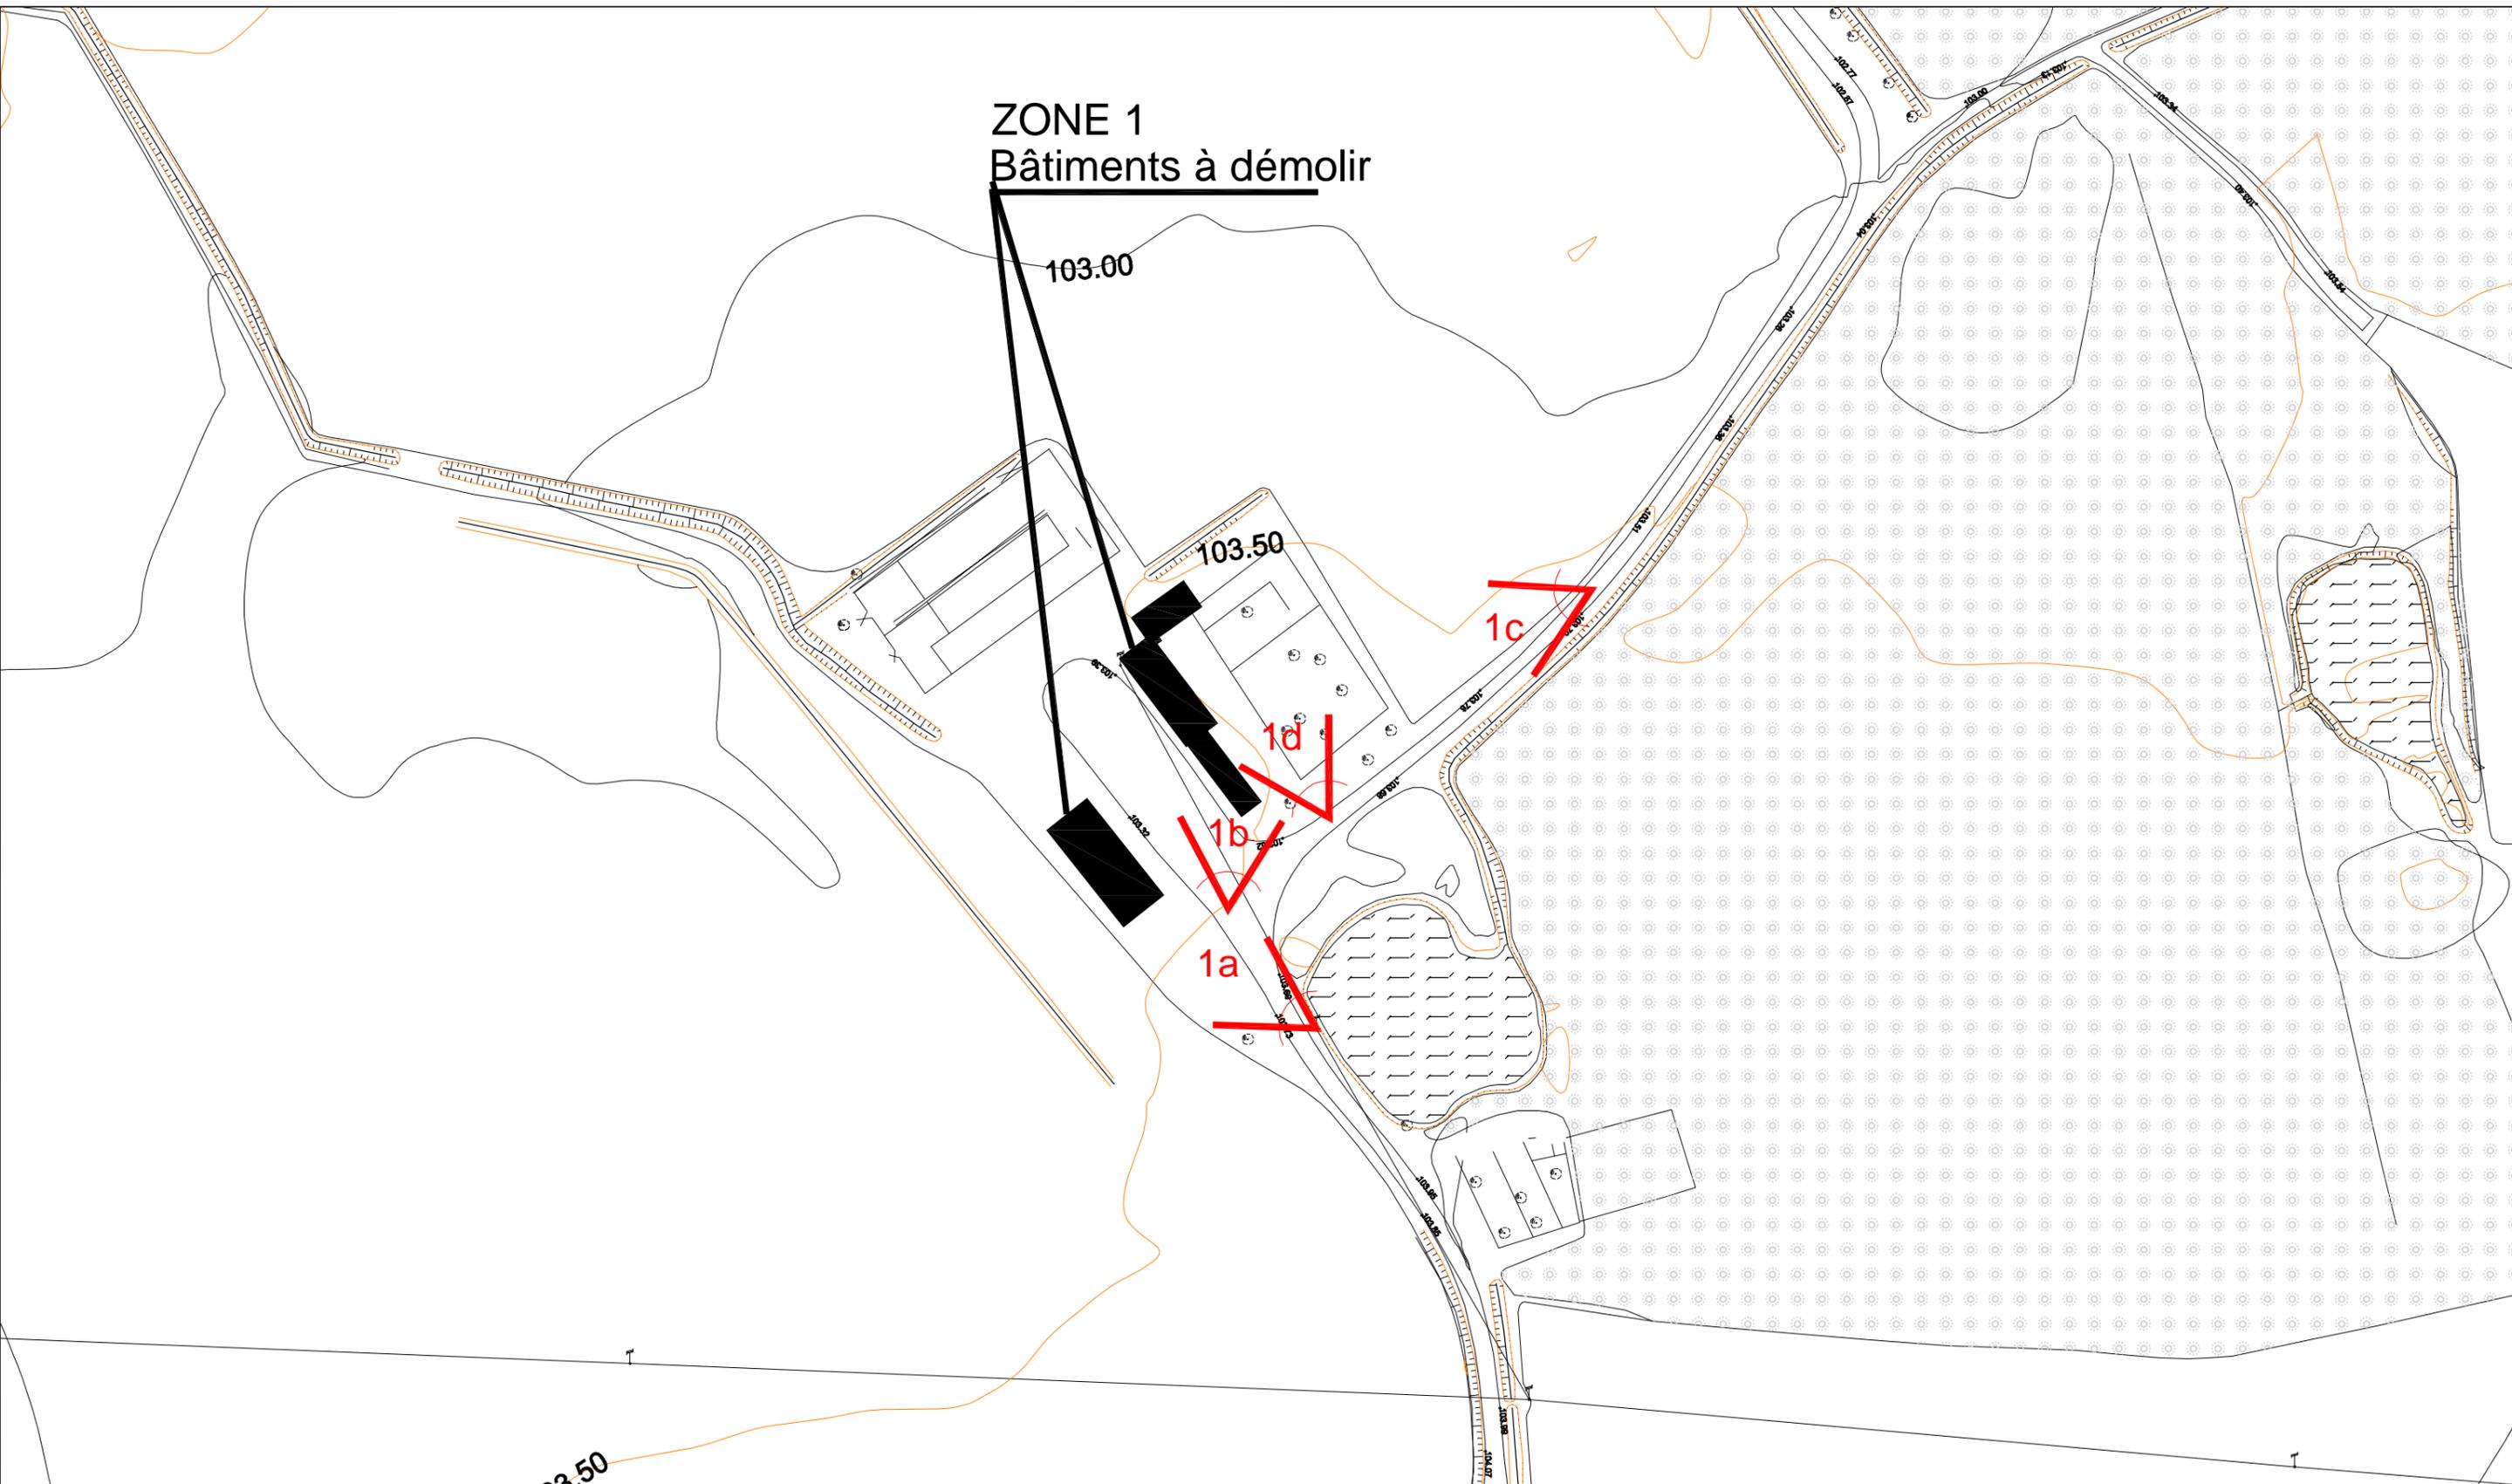

Architecte mandataire commun

W&A WILMOTTE & ASSOCIÉS ARCHITECTES *d'architecture*

68, rue du Faubourg Saint-Antoine 75012 Paris
Tél: 01 53 02 22 22 - Fax: 01 43 44 17 11
michael.levy@wilmotte.fr

Maitrise d'ouvrage

SANEO

18 rue Pasquier, 75008 Paris
Tél: 01 78 41 40 00
contact@saneo.eu

DOMAINE DES POMMEREUX

LA FERTE-SAINT-CYR / SAINT-LAURENT-NOUAN
Communauté de communes du Pays de Chambord
Loir-et-Cher / Région Centre

CONSTRUCTIONS A DEMOLIR
- ZONE 1

Numero
AME-PA-DEM-104

Indice
-

Echelle
1/1000


Pièce

A1-04

Date

FEV-2022

ZONE 2
Bâtiments à démolir

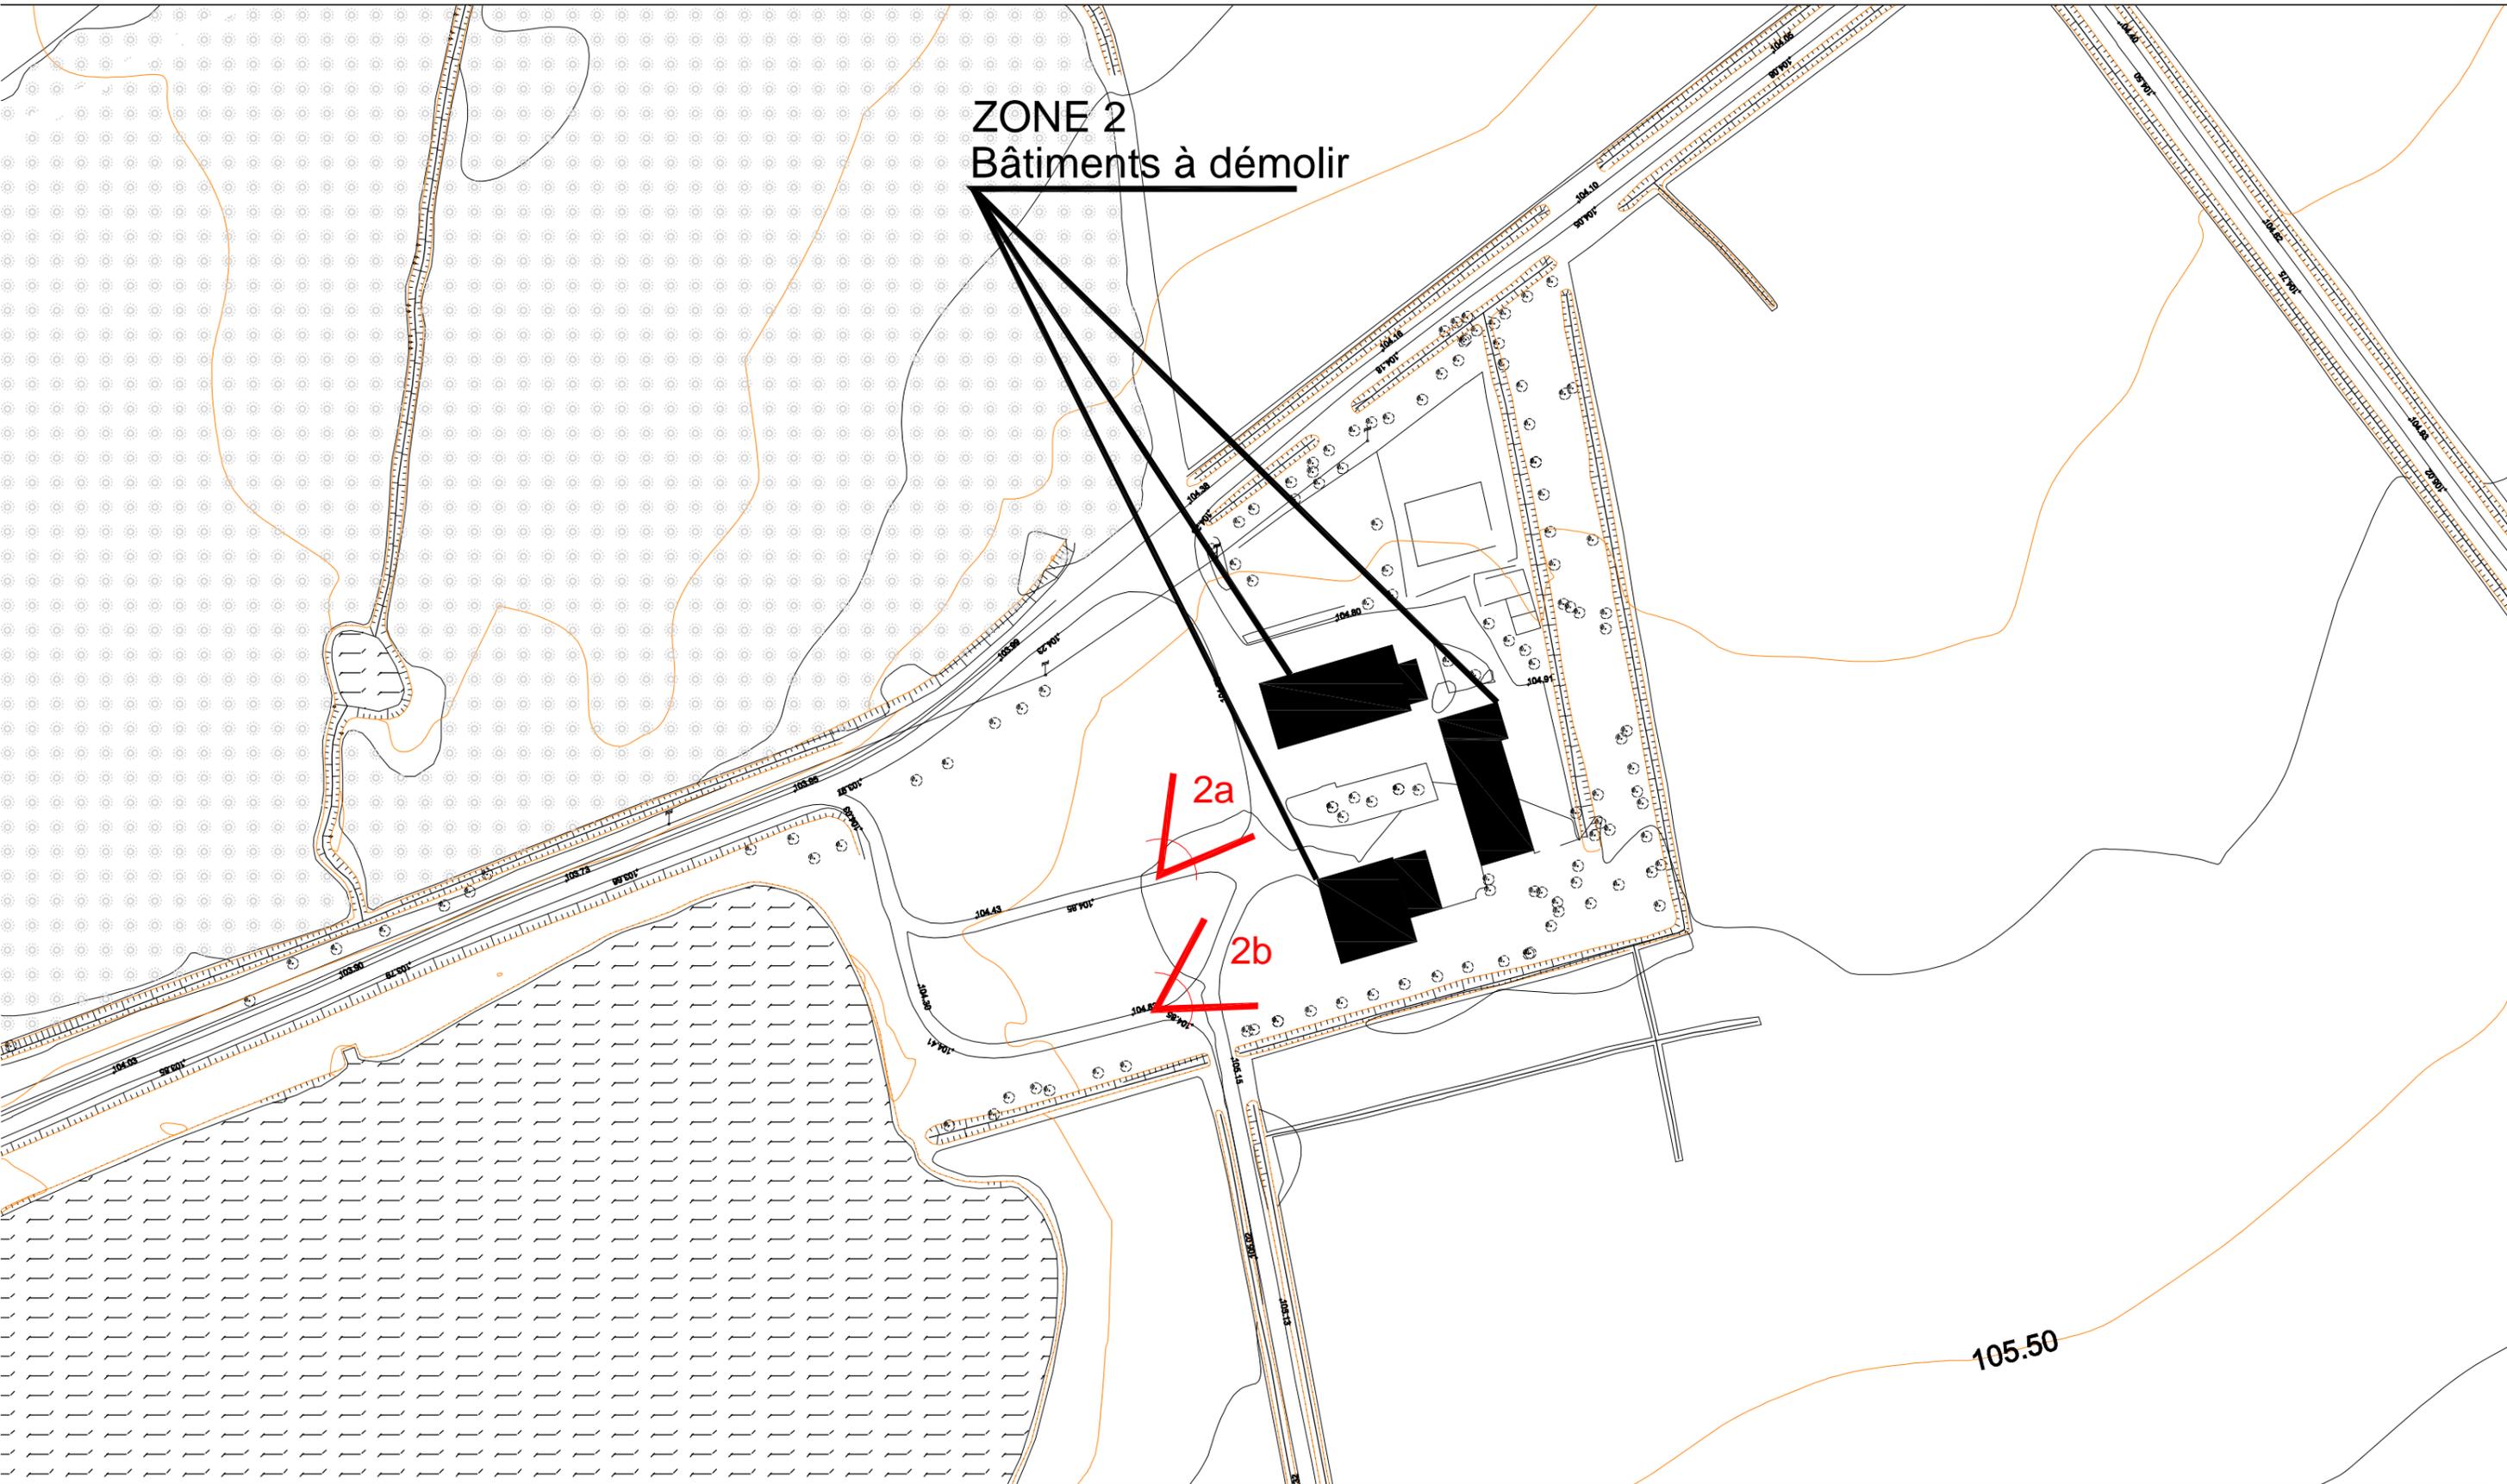

Architecte mandataire commun

W&A WILMOTTE & ASSOCIÉS ARCHITECTES l'architecture

68, rue du Faubourg Saint-Antoine 75012 Paris
Tél: 01 53 02 22 22 - Fax: 01 43 44 17 11
michael.levy@wilmotte.fr

Maîtrise d'ouvrage

SANEO

18 rue Pasquier, 75008 Paris
Tél: 01 78 41 40 00
contact@saneo.eu

DOMAINE DES POMMEREUX

LA FERTE-SAINT-CYR / SAINT-LAURENT-NOUAN
Communauté de communes du Pays de Chambord
Loir-et-Cher / Région Centre

CONSTRUCTIONS A DEMOLIR
- ZONE 2

Numero
AME-PA-DEM-105

Indice	Echelle
-	1/1000


Pièce

A1-05

Date

FEV-2022

ZONE 3
Bâtiments à démolir

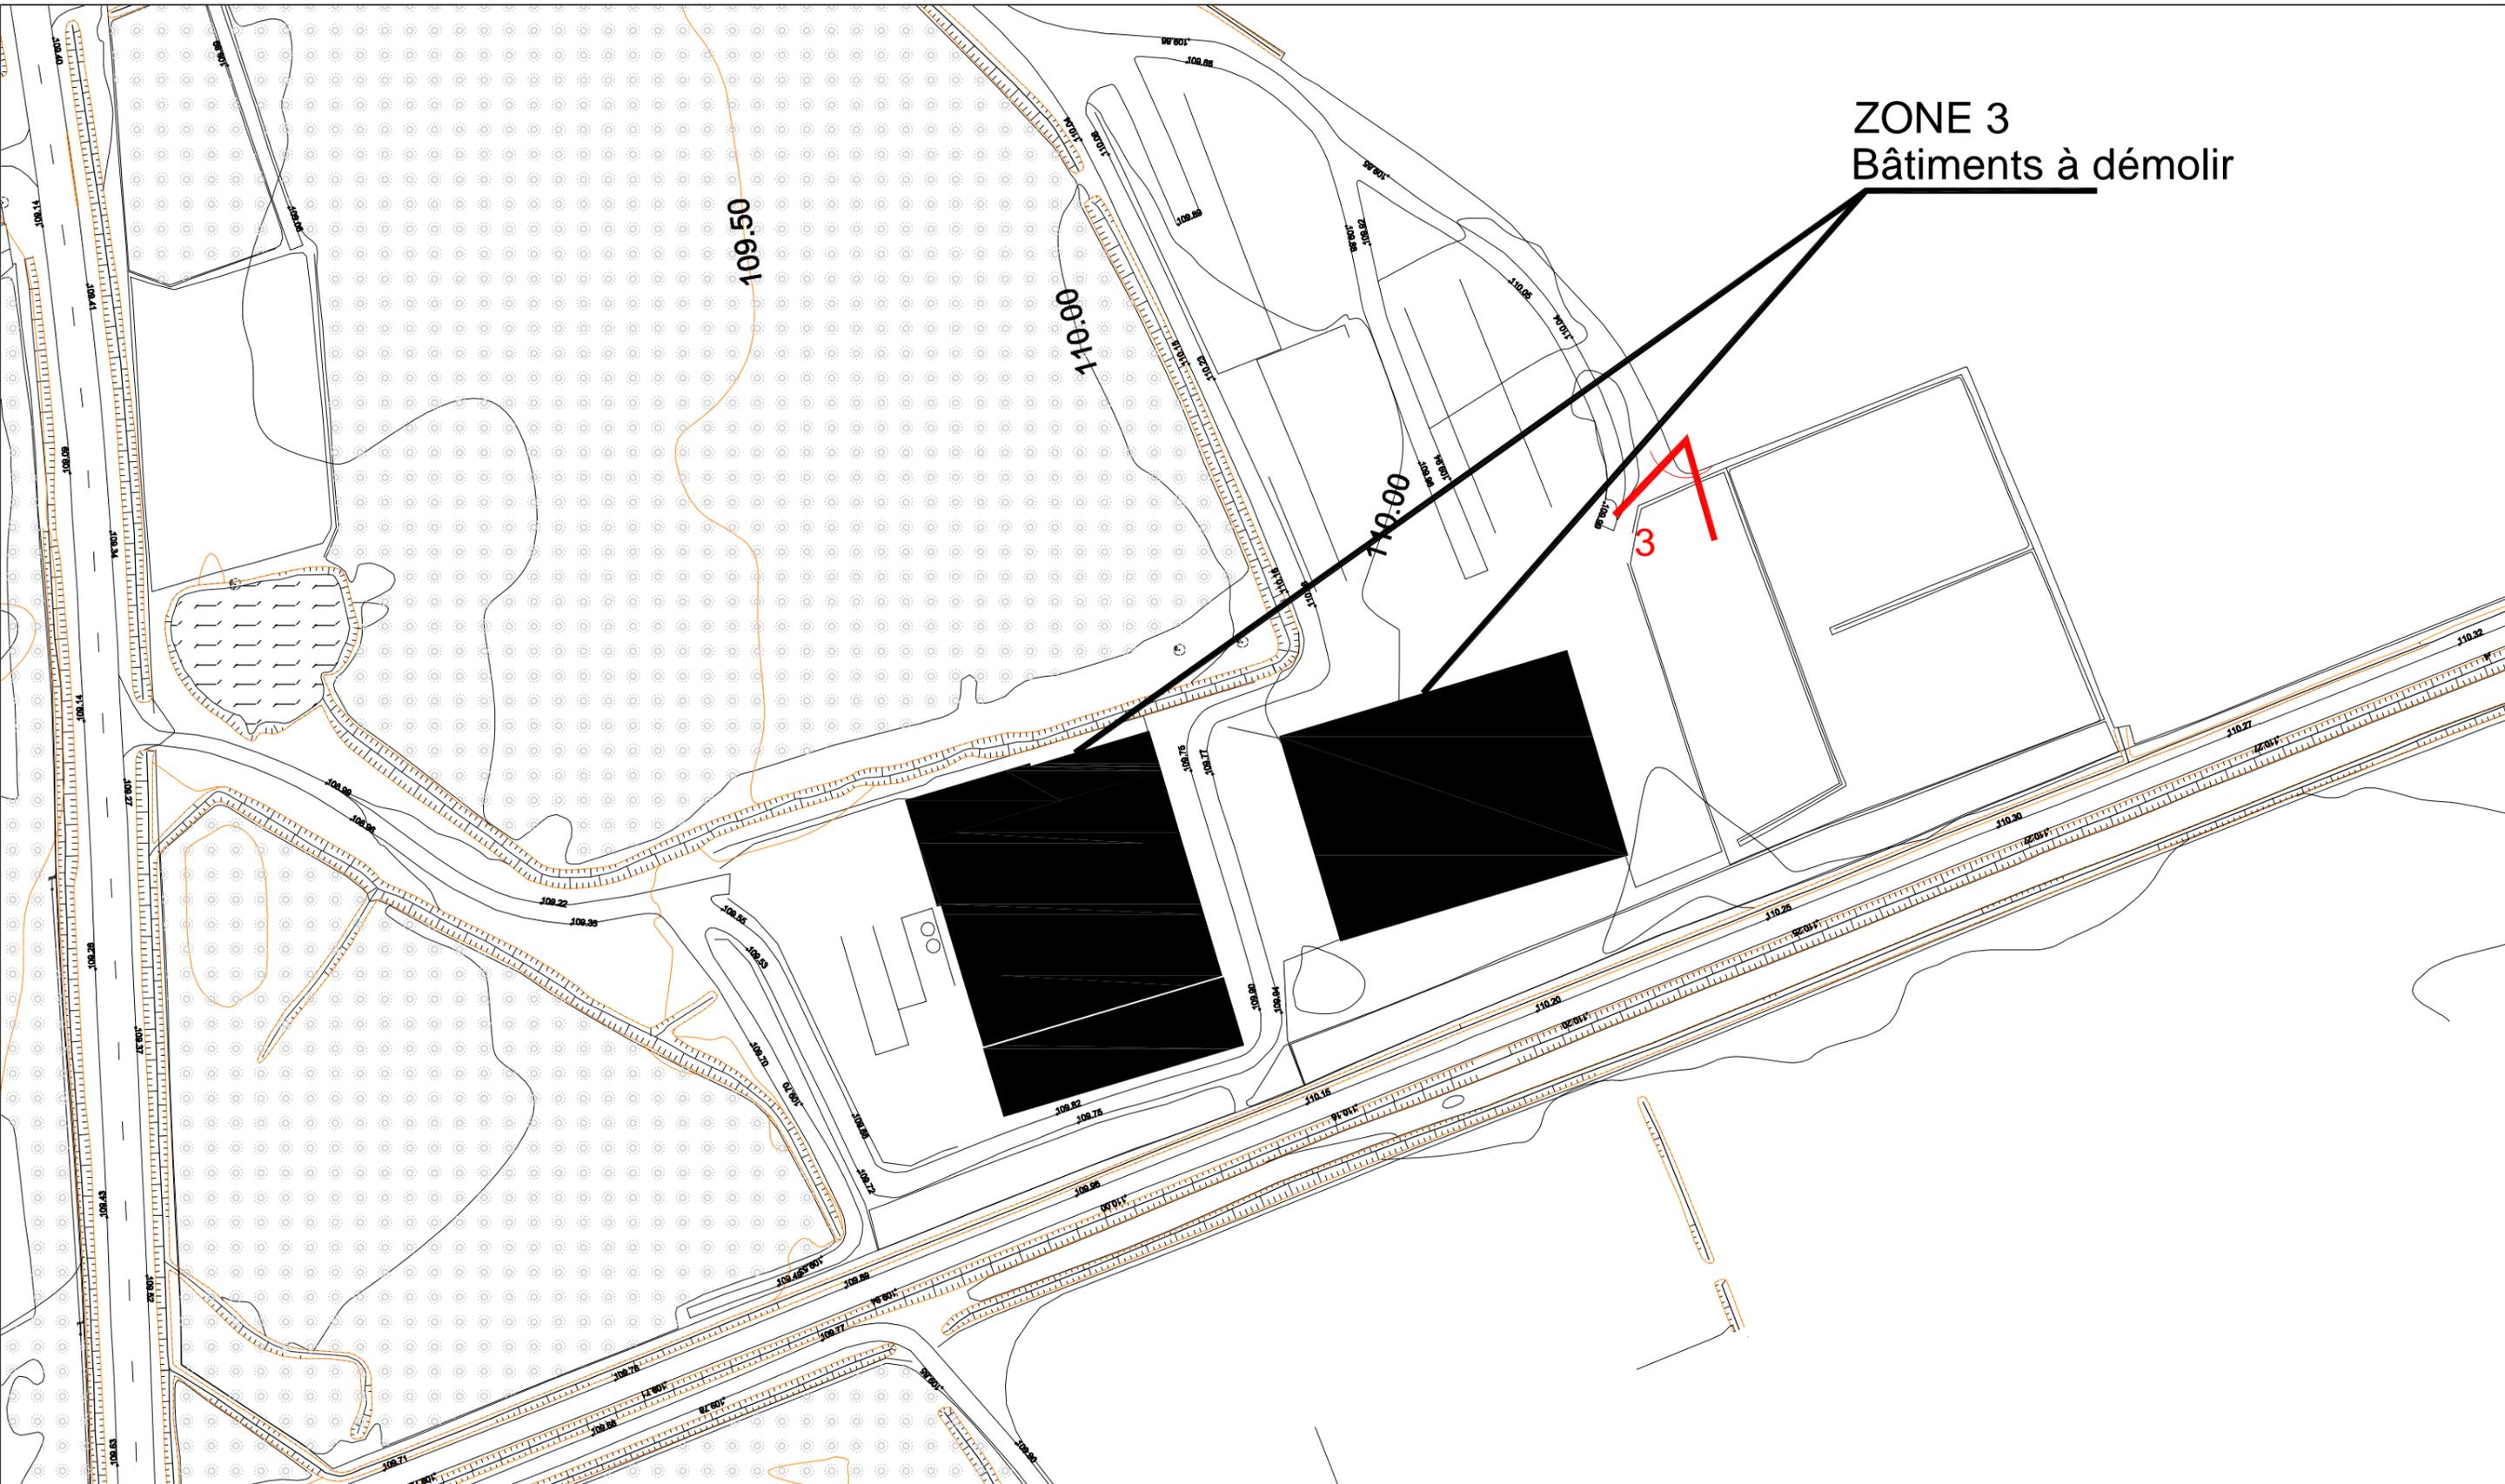

Architecte mandataire commun

Maitrise d'ouvrage

DOMAINE DES POMMEREUX

CONSTRUCTIONS A DEMOLIR
- ZONE 3

Pièce

W&A WILMOTTE & ASSOCIÉS ARCHITECTES l'architecture

SANEO

LA FERTE-SAINT-CYR / SAINT-LAURENT-NOUAN
Communauté de communes du Pays de Chambord
Loir-et-Cher / Région Centre

A1-06

68, rue du Faubourg Saint-Antoine 75012 Paris
Tél: 01 53 02 22 22 - Fax: 01 43 44 17 11
michael.levy@wilmotte.fr

18 rue Pasquier, 75008 Paris
Tél: 01 78 41 40 00
contact@sanéo.eu

Numero
AME-PA-DEM-106

Indice	Echelle	Date
-	1/1000	FEV-2022