
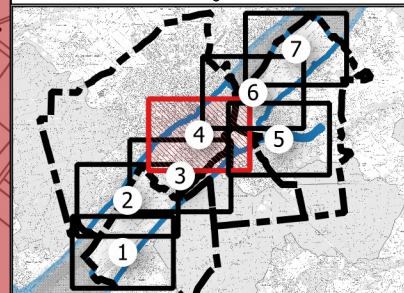




PPRI Loire - communes de Blois, Chailles, Saint-Gervais-la-Forêt et Vineuil.
Zonage réglementaire au 1/10 000ème

4 / 7

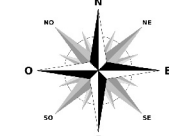



Légende

- Limite de commune
- Dignes
- Cote de la crue de référence
- Intermédiaire
- PHE
- Zonage réglementaire
- Lit mineur
- A-ZDE (zone de dissipation d'énergie)
- A-vitesse
- A-Très fort (h>2.50m)
- A-Très fort- plantation (h>2.50m)
- A-Fort (1m<h<2.50m)
- A-Modéré (h<1m)
- B-ZDE (zone de dissipation d'énergie)
- B-Très fort (h>2.50m)
- B-Fort (1m<h<2.50m)
- B-Modéré (h<1m)
- C-ZDE (zone de dissipation d'énergie)
- C-Très fort (h>2.50m)
- C-Fort (1m<h<2.50m)
- C-Modéré (h<1m)
- Hors d'eau

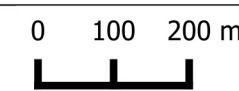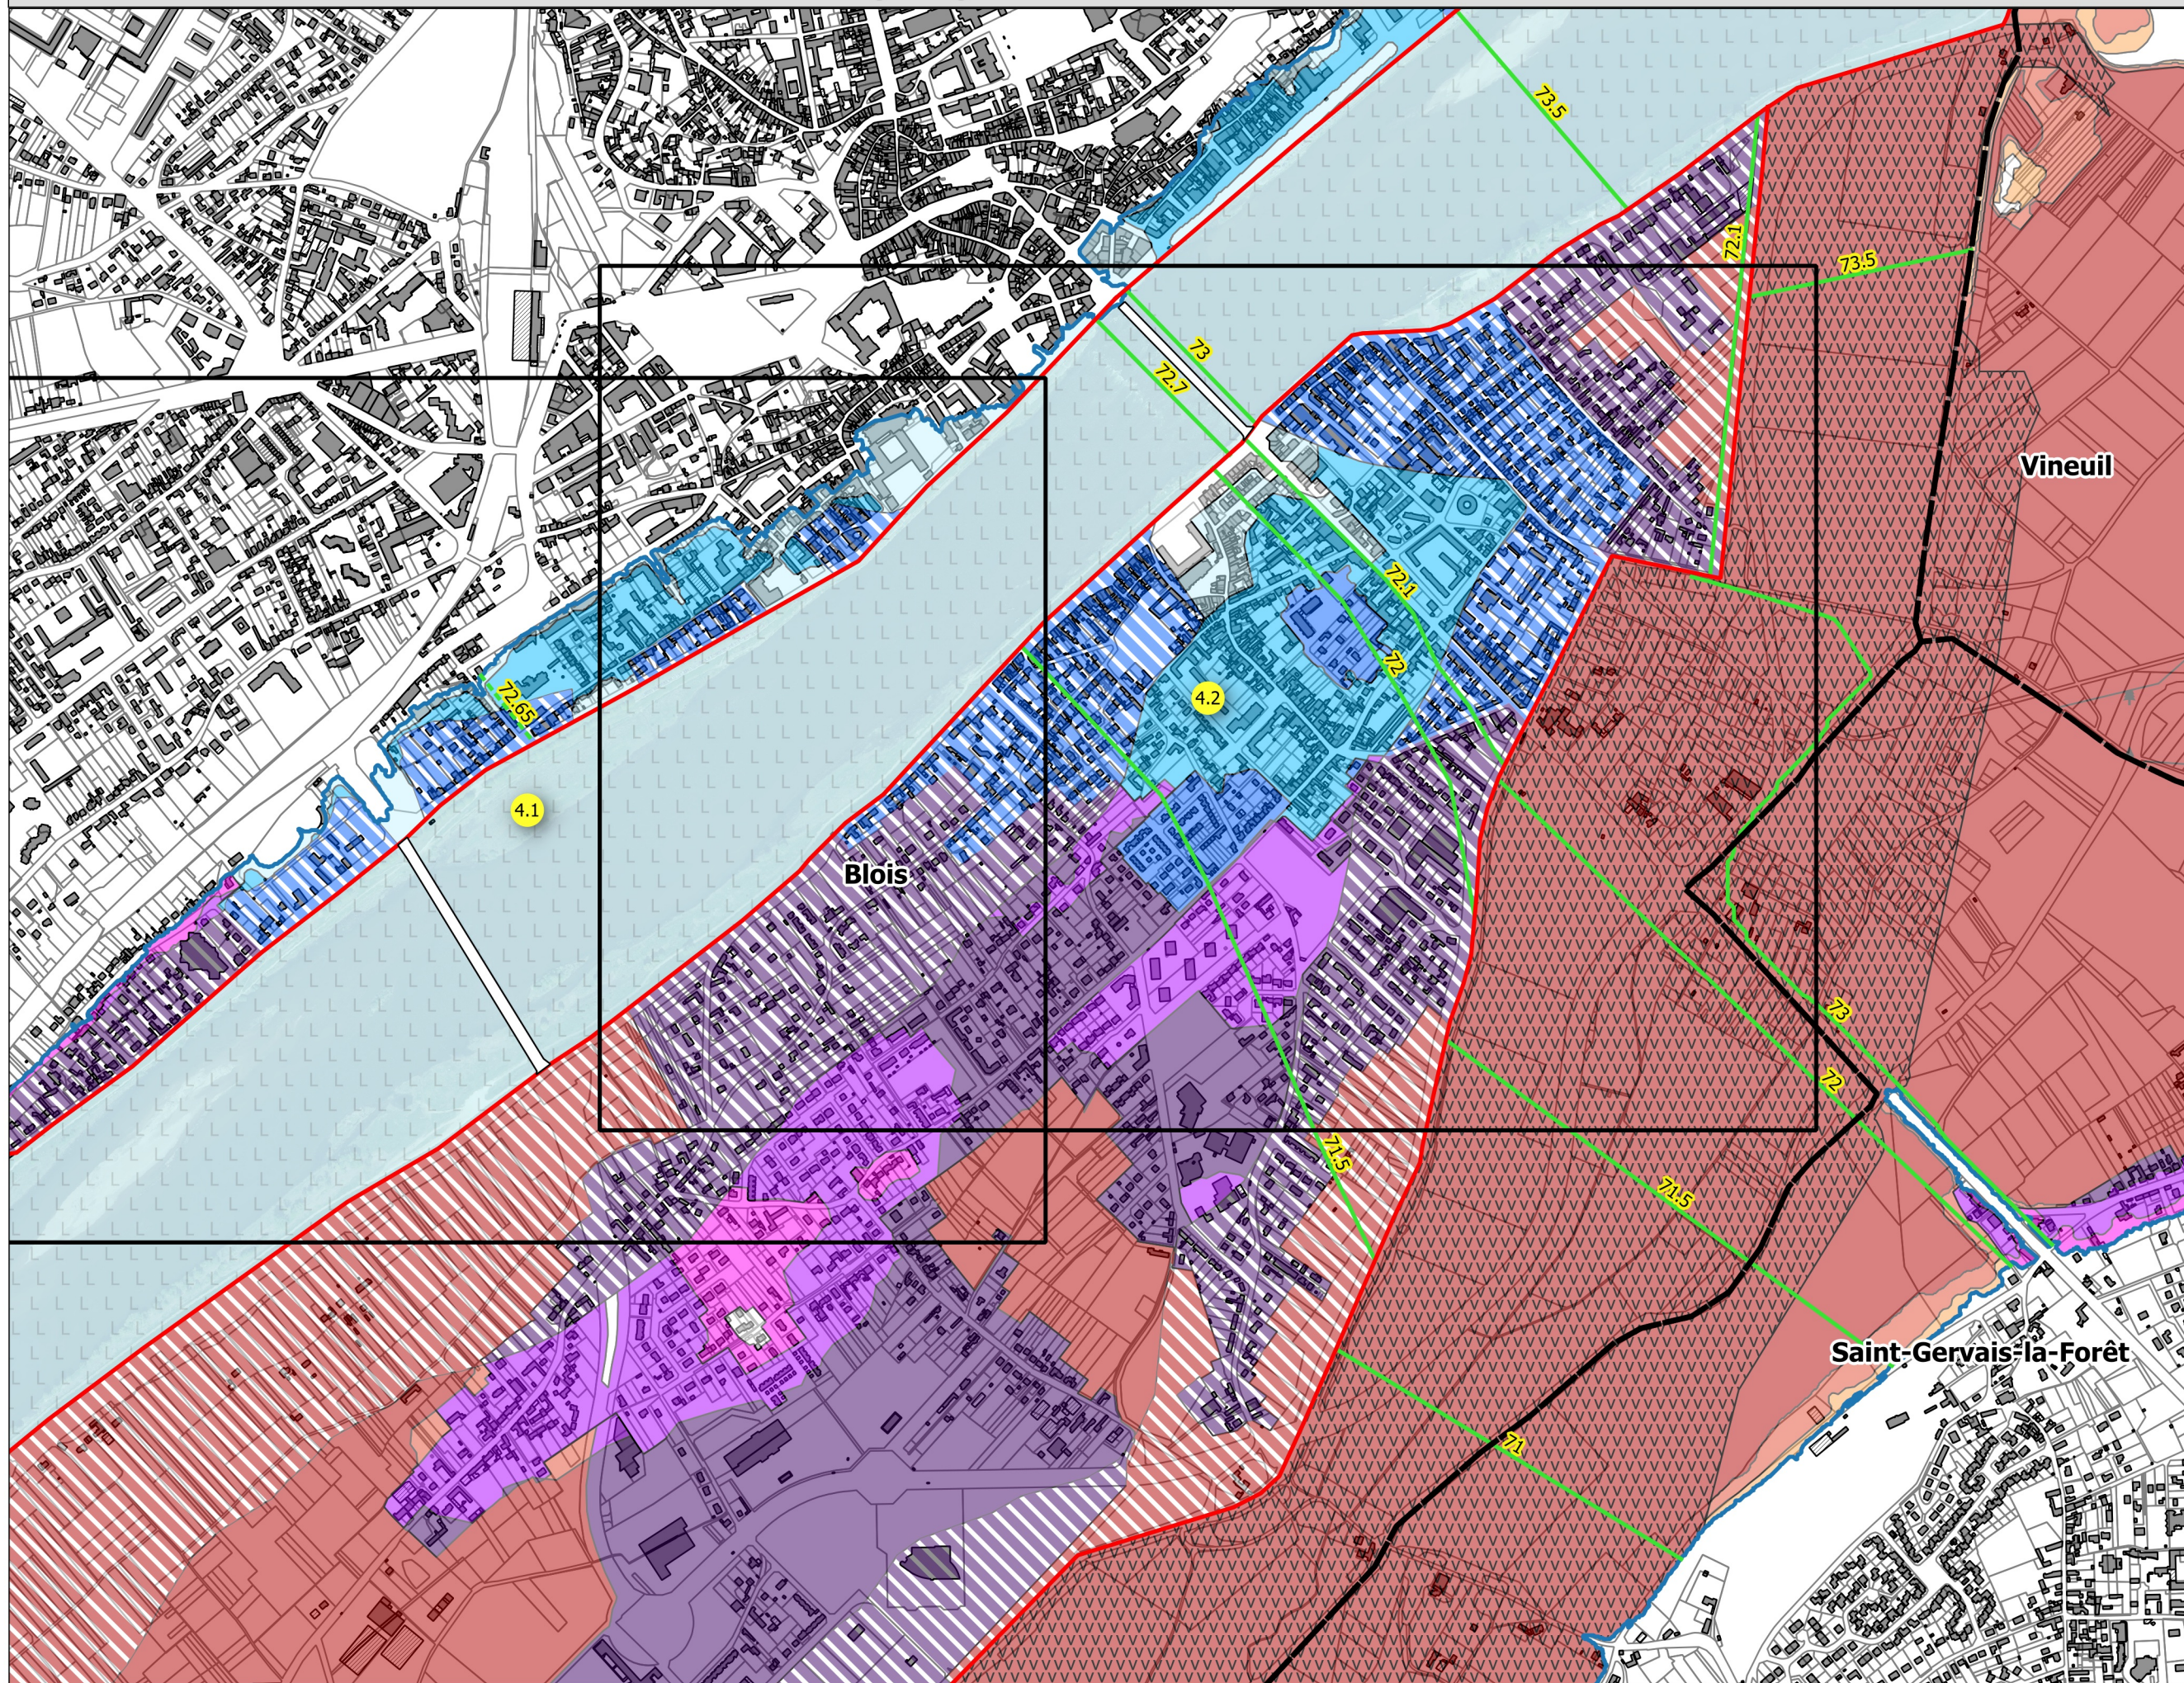

Révision du PPRI Loire - commune de Vineuil. Zonage réglementaire zoom au 1/5 000ème


4.1

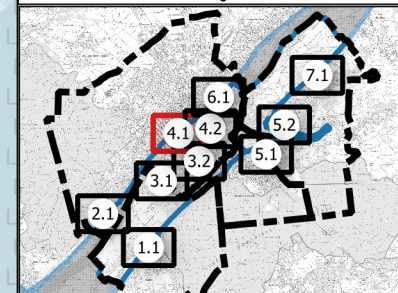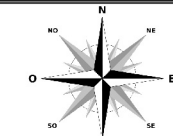

Légende



- Limite de commune
- Digues
- Cote de la crue de référence
 - Intermédiaire
- Zonage réglementaire
 - Lit mineur
 - A-ZDE (zone de dissipation d'énergie)
 - A-Très fort (h>2.50m)
 - B-ZDE (zone de dissipation d'énergie)
 - B-Très fort (h>2.50m)
 - B-Fort (1m<h<2.50m)
 - B-Modéré (h<1m)
 - C-ZDE (zone de dissipation d'énergie)
 - C-Fort (1m<h<2.50m)
 - C-Modéré (h<1m)

Blois

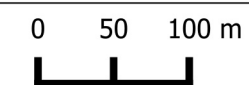

Révision du PPRI Loire - commune de Vineuil. Zonage réglementaire zoom au 1/5 000ème

4.2

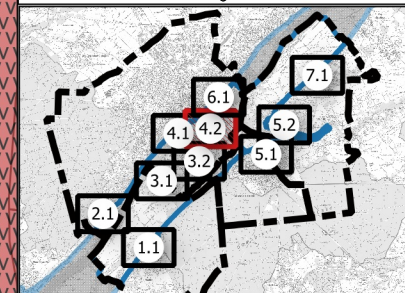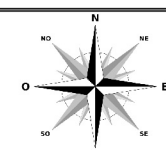

Légende

- Limite de commune
- Digues
- Cote de la crue de référence**
 - PHE
- Zonage réglementaire**
 - Lit mineur
 - A-ZDE (zone de dissipation d'énergie)
 - A-vitesse
 - A-Très fort (h>2.50m)
 - B-ZDE (zone de dissipation d'énergie)
 - B-Très fort (h>2.50m)
 - B-Fort (1m<h<2.50m)
 - C-ZDE (zone de dissipation d'énergie)
 - C-Très fort (h>2.50m)
 - C-Fort (1m<h<2.50m)
 - C-Modéré (h<1m)
 - Hors d'eau

