

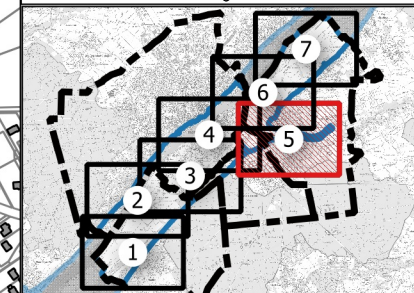


PPRI Loire - communes de Blois, Chailles, Saint-Gervais-la-Forêt et Vineuil.
Zonage réglementaire au 1/10 000ème

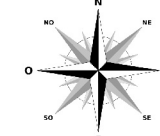


Légende

- Limite de commune
- Cote de la crue de référence
- Intermédiaire
- PHE
- Zonage réglementaire
- A-ZDE (zone de dissipation d'énergie)
- A-vitesse
- A-Très fort ($h > 2.50m$)
- A-Très fort- plantation ($h > 2.50m$)
- A-Fort ($1m < h < 2.50m$)
- A-Modéré ($h < 1m$)
- B-Très fort ($h > 2.50m$)
- B-Fort ($1m < h < 2.50m$)
- B-Modéré ($h < 1m$)
- C-Très fort ($h > 2.50m$)
- C-Fort ($1m < h < 2.50m$)
- C-Modéré ($h < 1m$)
- Hors d'eau


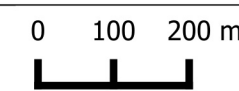


DDT41 SPRICER - septembre 2020
©IGN 2018 BDCARTO
BDORTHO Cadastre DGI
Document :

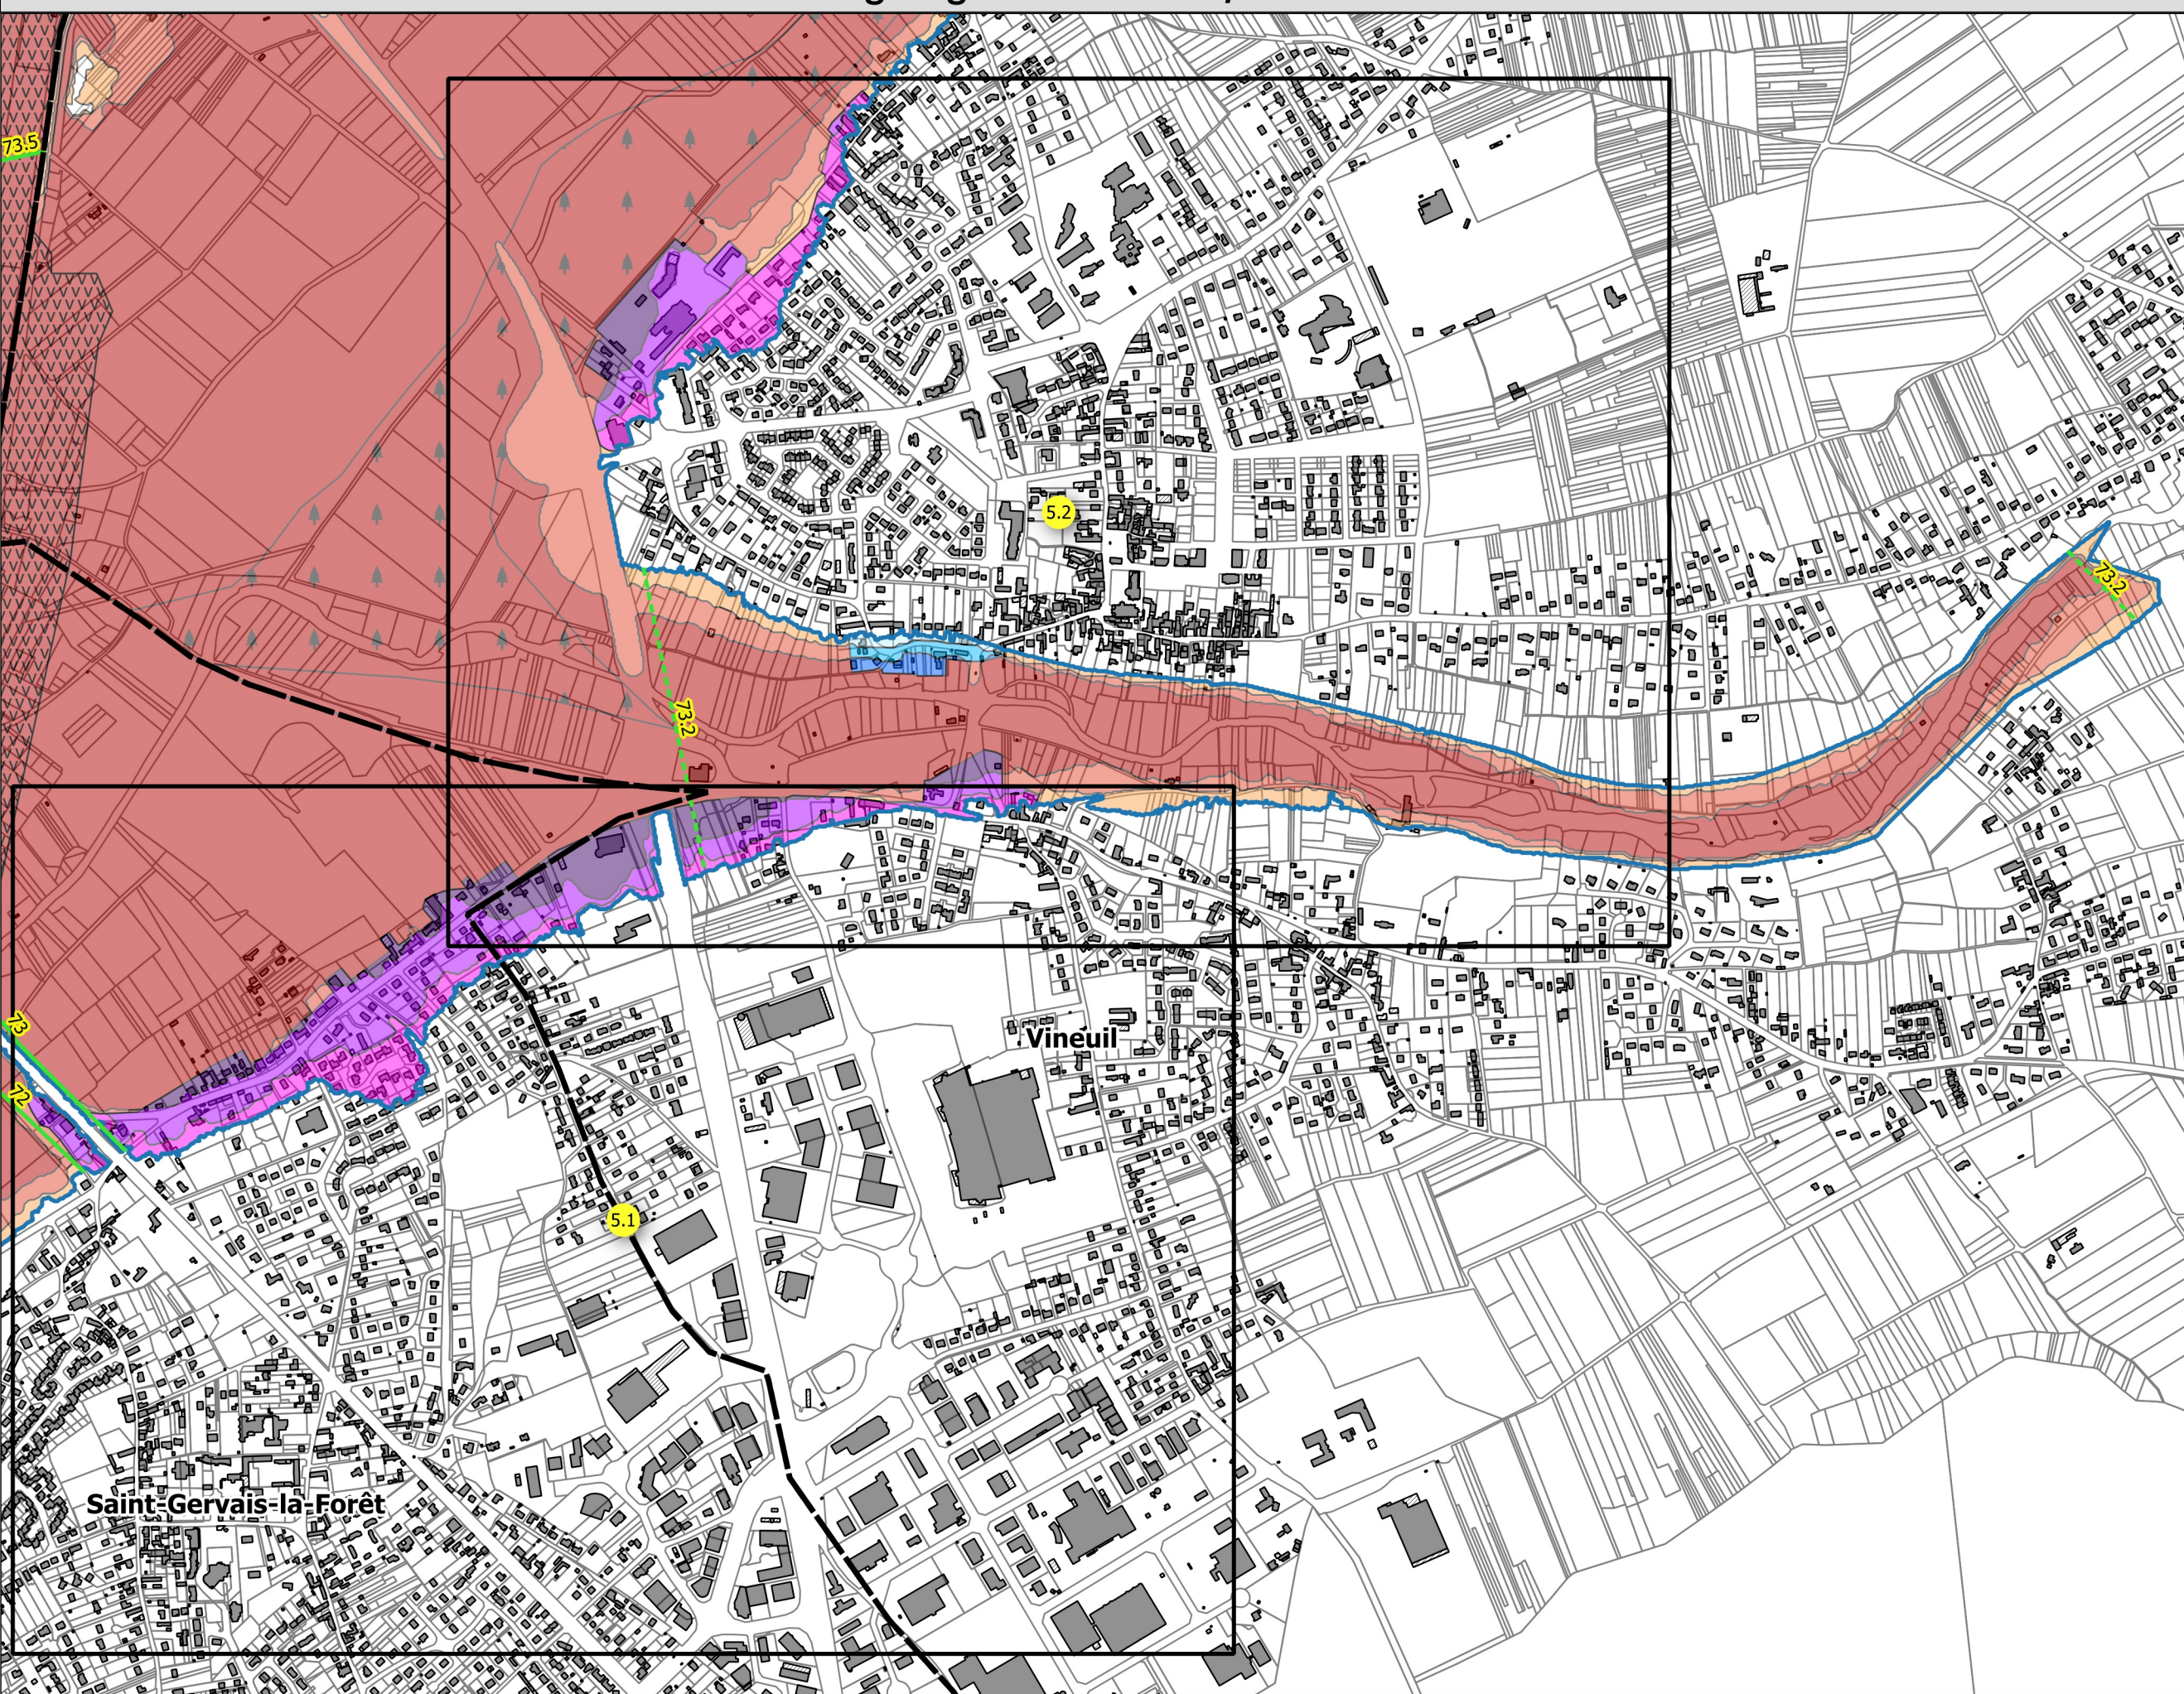



Révision du PPRI Loire - commune de Vineuil.
Zonage réglementaire zoom au 1/5 000ème

5.1

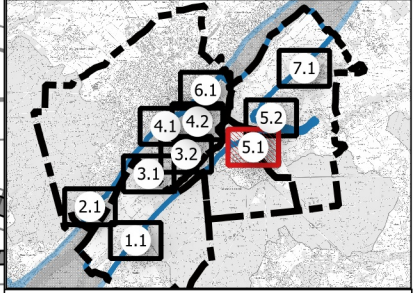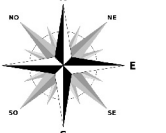



Légende

- Limite de commune
- Cote de la crue de référence
- Intermédiaire
- PHE
- Zonage réglementaire
 - A-Très fort ($h > 2.50m$)
 - A-Fort ($1m < h < 2.50m$)
 - A-Modéré ($h < 1m$)
 - B-Très fort ($h > 2.50m$)
 - B-Fort ($1m < h < 2.50m$)
 - B-Modéré ($h < 1m$)

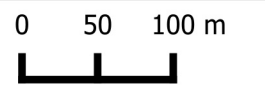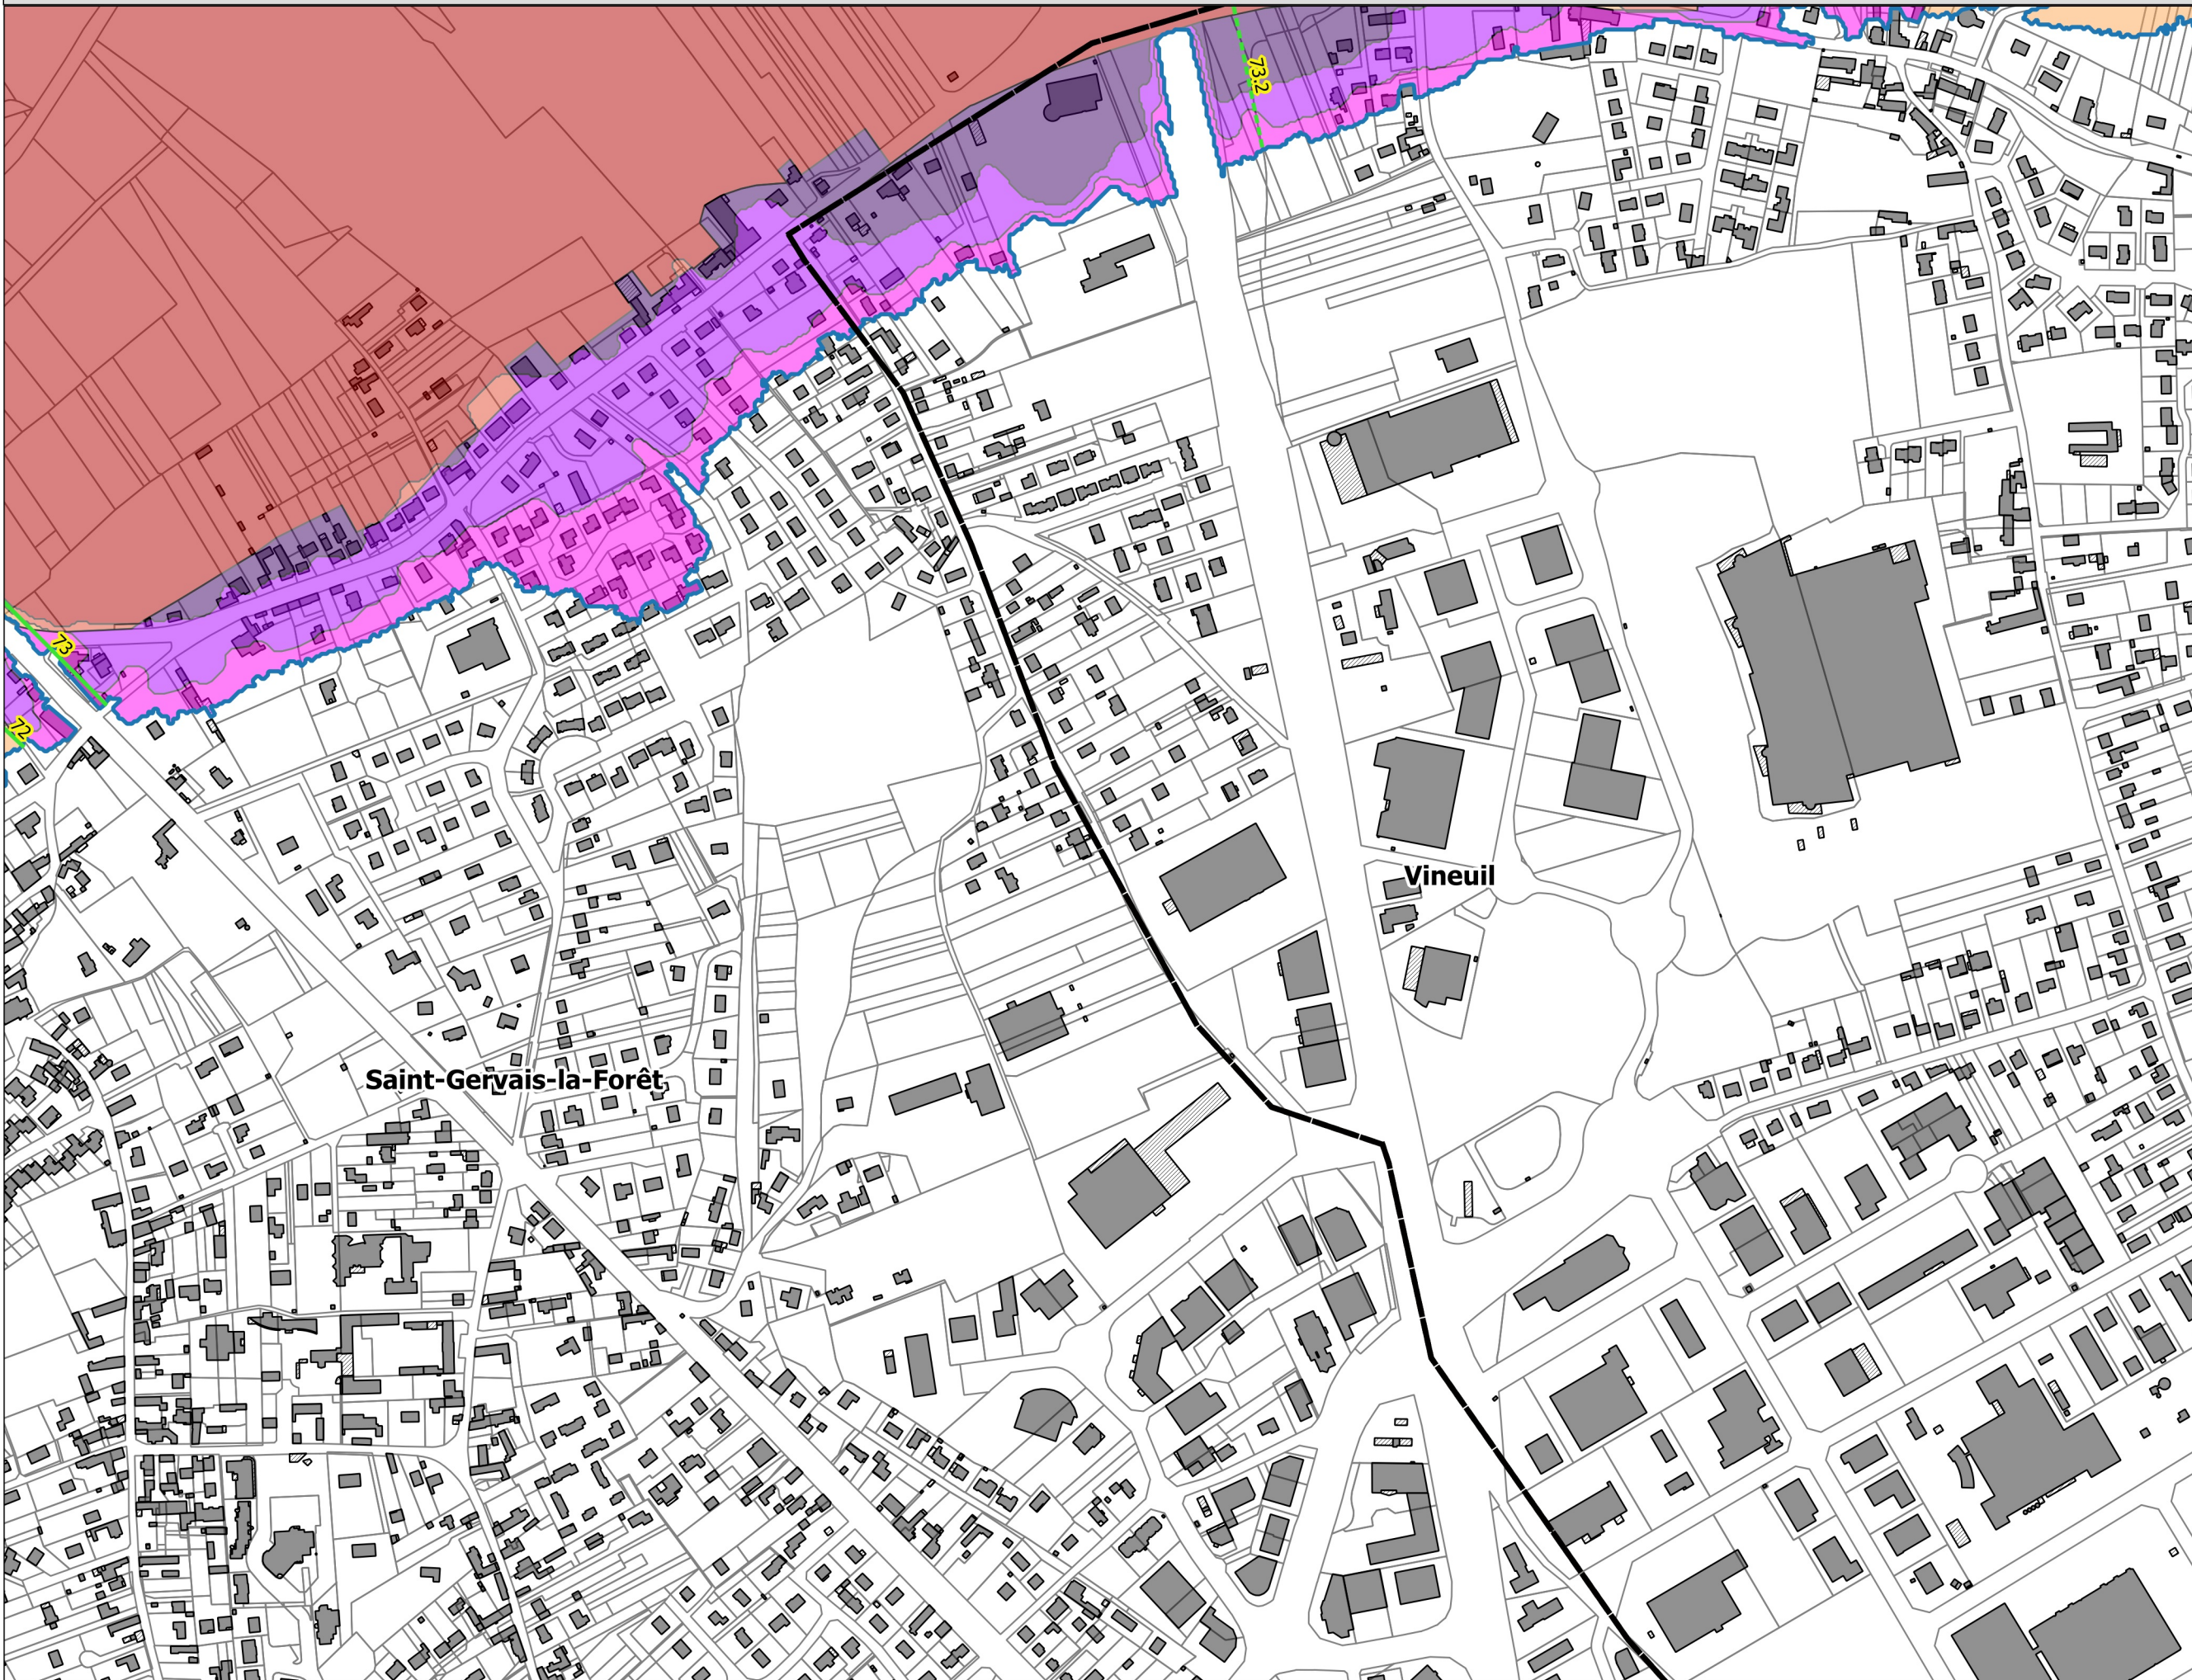

Révision du PPRI Loire - commune de Vineuil.
Zonage réglementaire zoom au 1/5 000ème

5.2

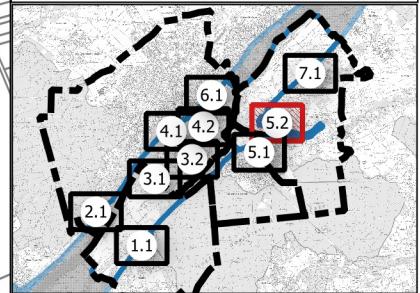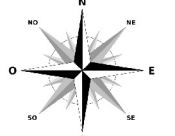

Légende

- Limite de commune
- Cote de la crue de référence
 - Intermédiaire
- Zonage réglementaire
 - A-Très fort (h>2.50m)
 - A-Très fort- plantation (h>2.50m)
 - A-Fort (1m<h<2.50m)
 - A-Modéré (h<1m)
 - B-Très fort (h>2.50m)
 - B-Fort (1m<h<2.50m)
 - B-Modéré (h<1m)
 - C-Très fort (h>2.50m)
 - C-Fort (1m<h<2.50m)
 - C-Modéré (h<1m)

