

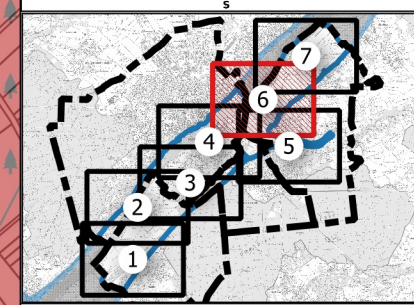


PPRI Loire - communes de Blois, Chailles, Saint-Gervais-la-Forêt et Vineuil.  
Zonage réglementaire au 1/10 000ème

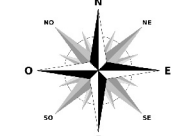


Zone couverte par le PPRI de la Loire amont

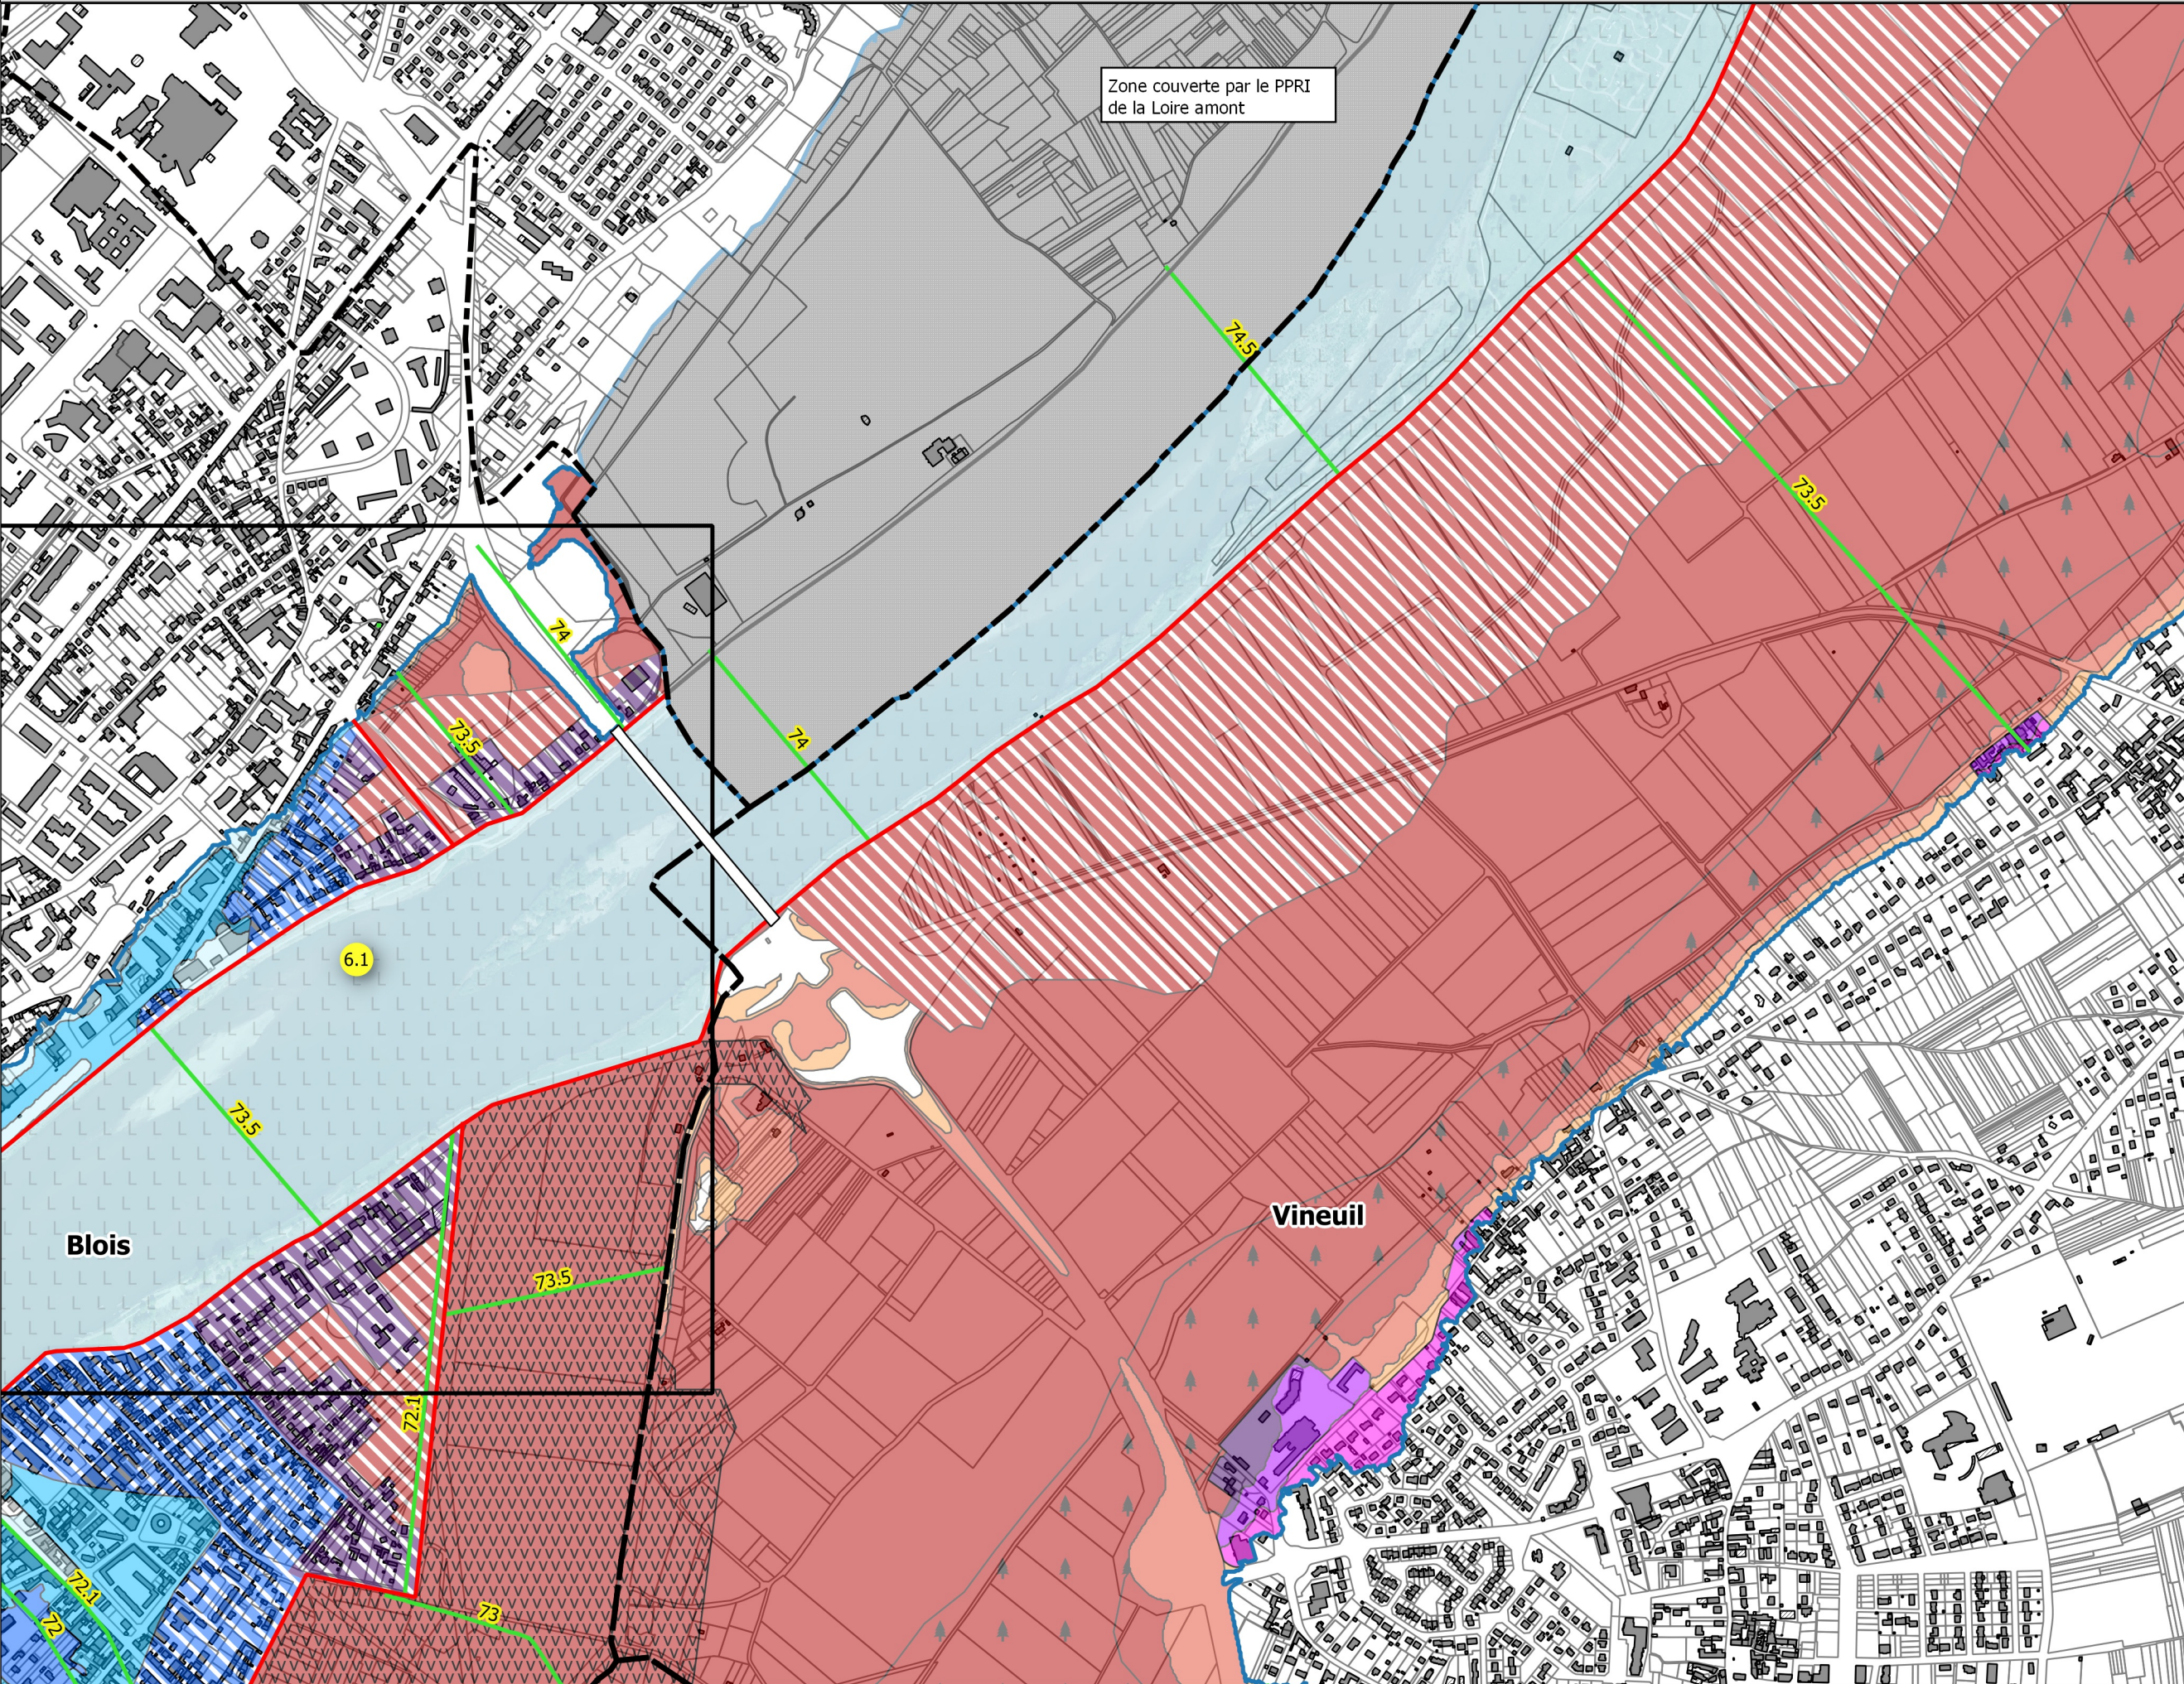

**Légende**



- Limite de commune
- Dignes
- Zone inondable couverte par le PPRI Loire amont
- Cote de la crue de référence**
- Intermédiaire
- PHE
- Zonage réglementaire**
- Lit mineur
- A-ZDE (zone de dissipation d'énergie)
- A-vitesse
- A-Très fort (h>2.50m)
- A-Très fort- plantation (h>2.50m)
- A-Fort (1m<h<2.50m)
- A-Modéré (h<1m)
- B-ZDE (zone de dissipation d'énergie)
- B-Très fort (h>2.50m)
- B-Fort (1m<h<2.50m)
- B-Modéré (h<1m)
- C-ZDE (zone de dissipation d'énergie)
- C-Très fort (h>2.50m)
- C-Fort (1m<h<2.50m)
- C-Modéré (h<1m)
- Hors d'eau

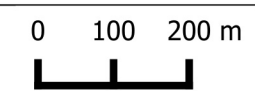





# Révision du PPRI Loire - commune de Vineuil. Zonage réglementaire zoom au 1/5 000ème

6.1

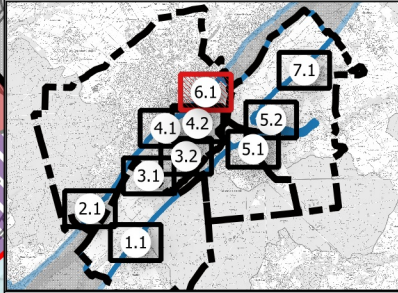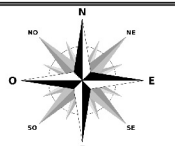



## Légende

- Limite de commune
- Dignes
- Zone inondable couverte par le PPRI Loire amont
- Cote de la crue de référence**
  - PHE
- Zonage réglementaire**
  - Lit mineur
  - A-ZDE (zone de dissipation d'énergie)
  - A-vitesse
  - A-Très fort ( $h > 2.50m$ )
  - A-Fort ( $1m < h < 2.50m$ )
  - A-Modéré ( $h < 1m$ )
  - B-ZDE (zone de dissipation d'énergie)
  - C-ZDE (zone de dissipation d'énergie)
  - C-Très fort ( $h > 2.50m$ )
  - C-Fort ( $1m < h < 2.50m$ )
  - C-Modéré ( $h < 1m$ )

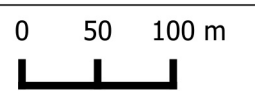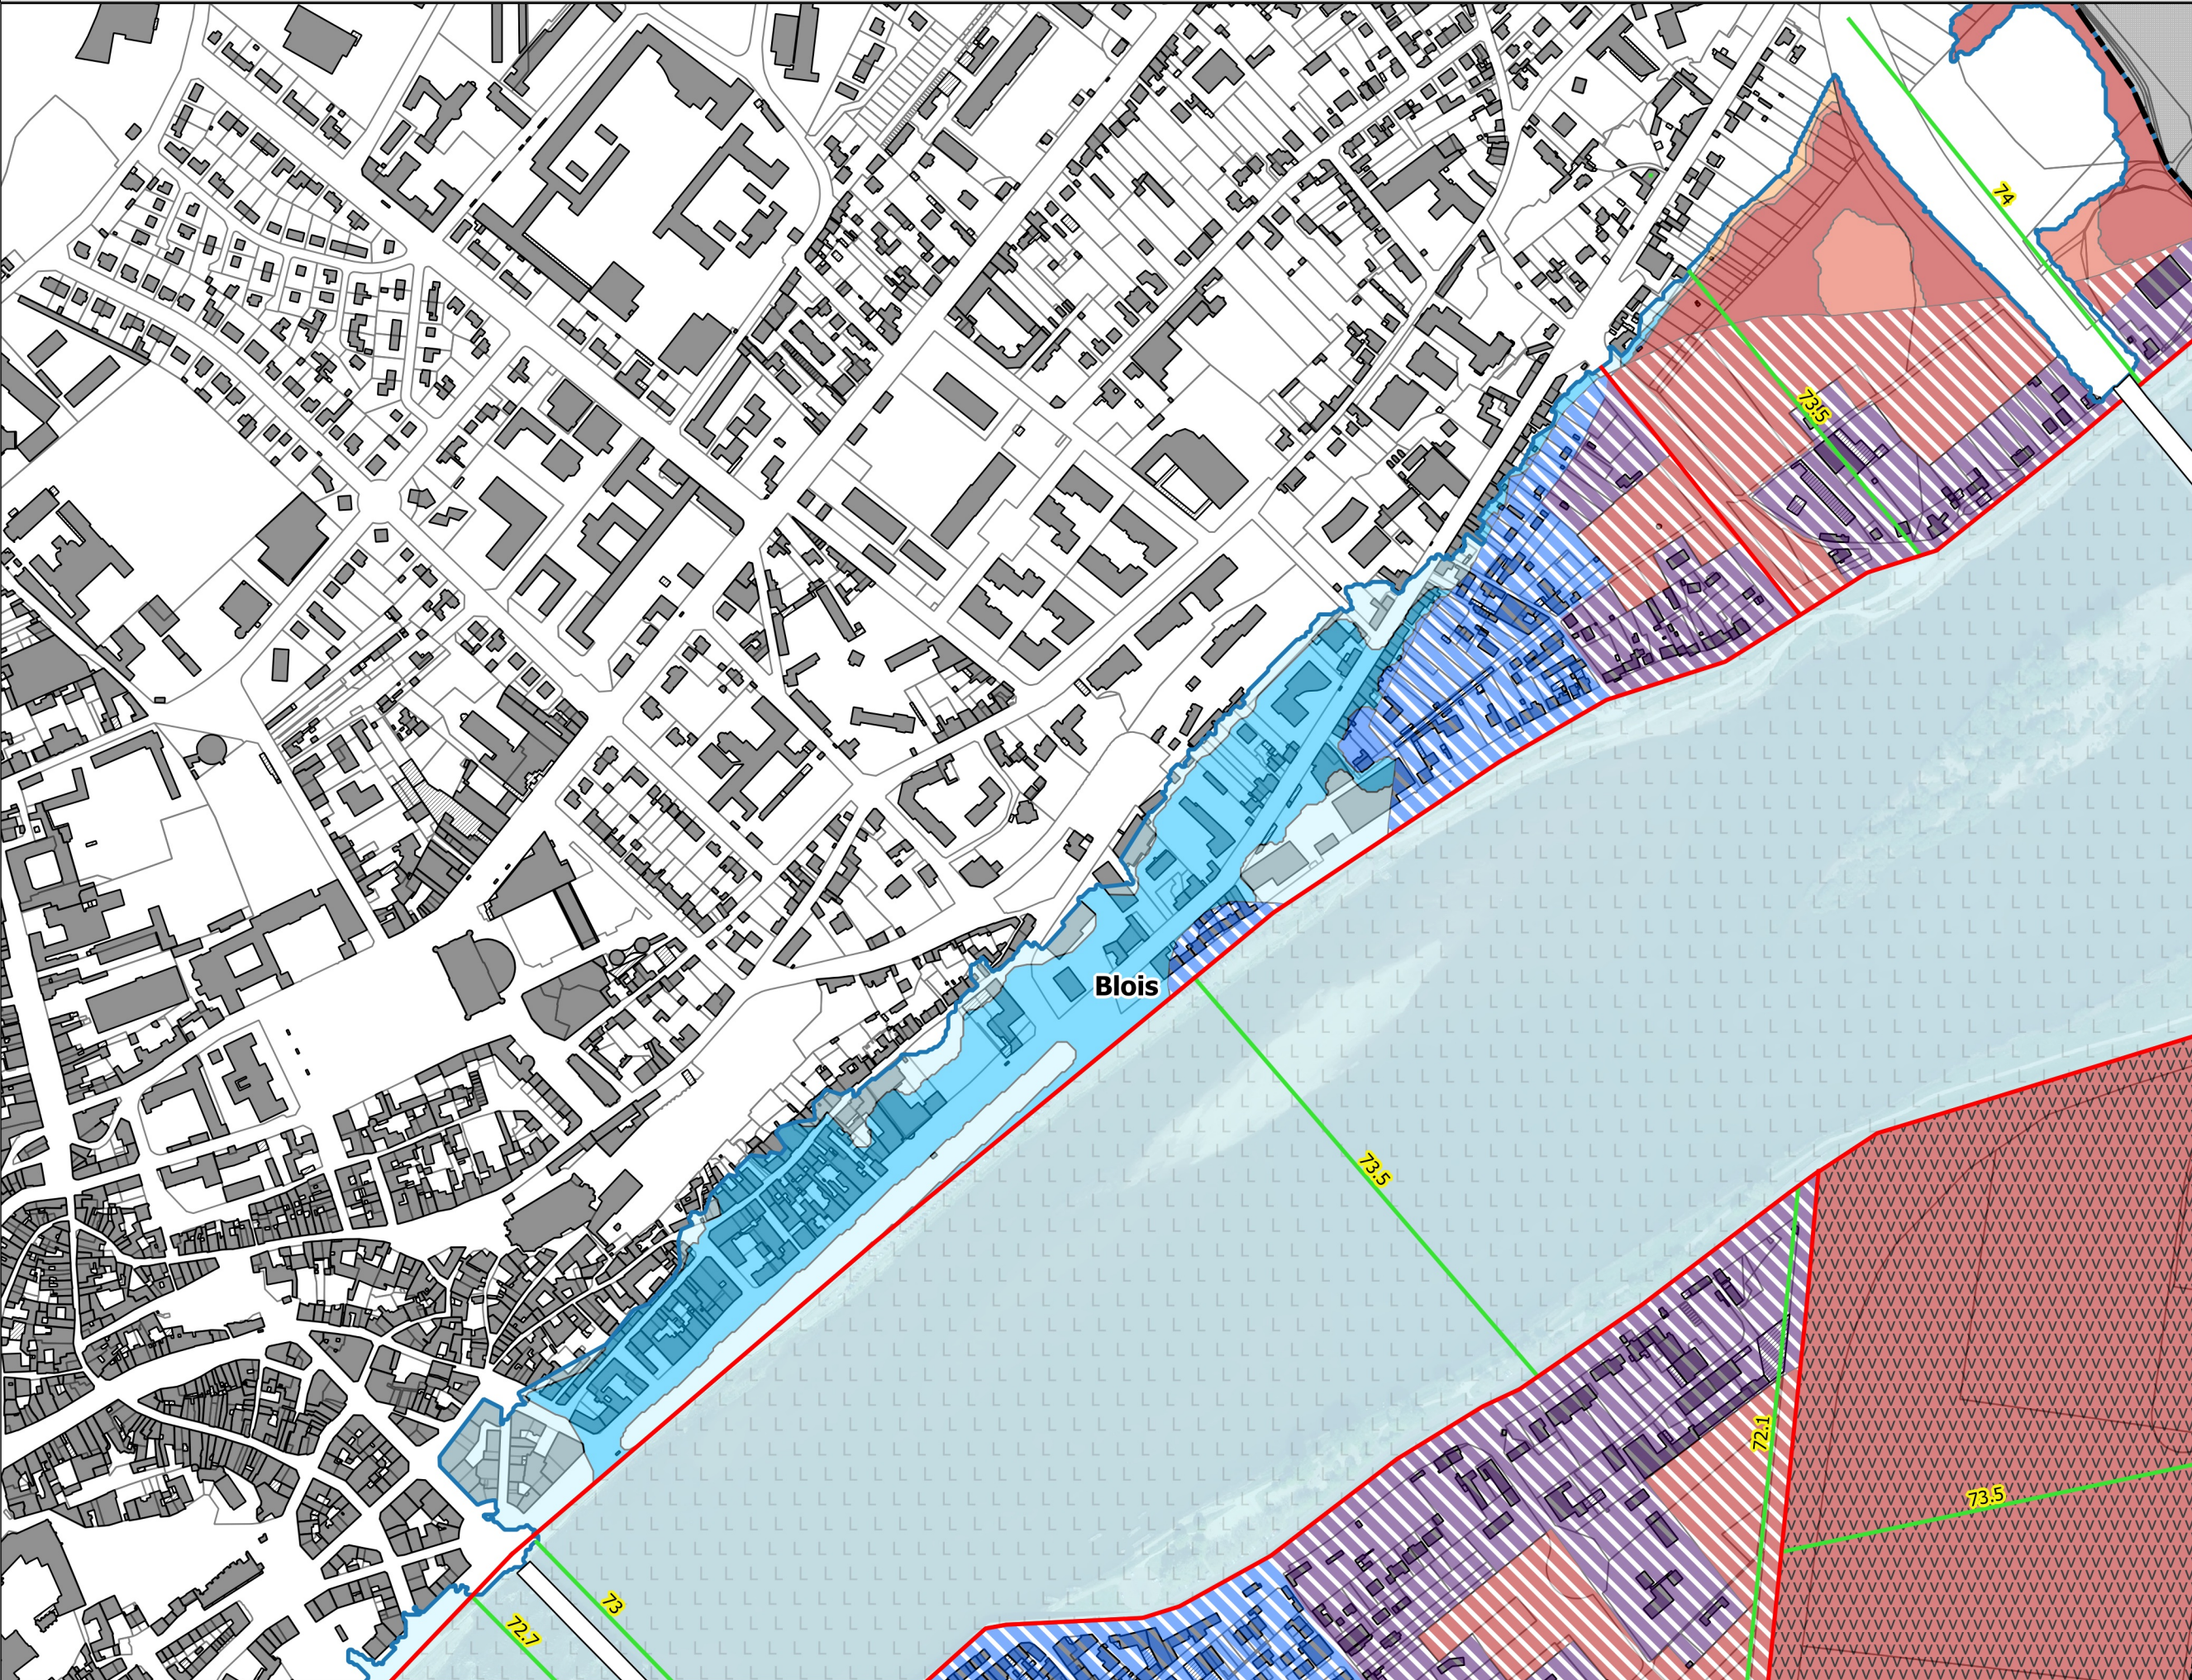





PPRI Loire - communes de Blois, Chailles, Saint-Gervais-la-Forêt et Vineuil.  
Zonage réglementaire au 1/10 000ème

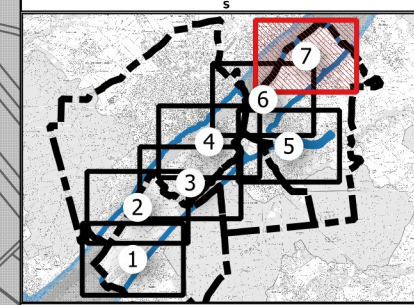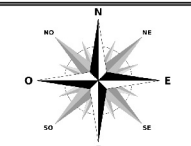

Zone couverte par le PPRI de la Loire amont

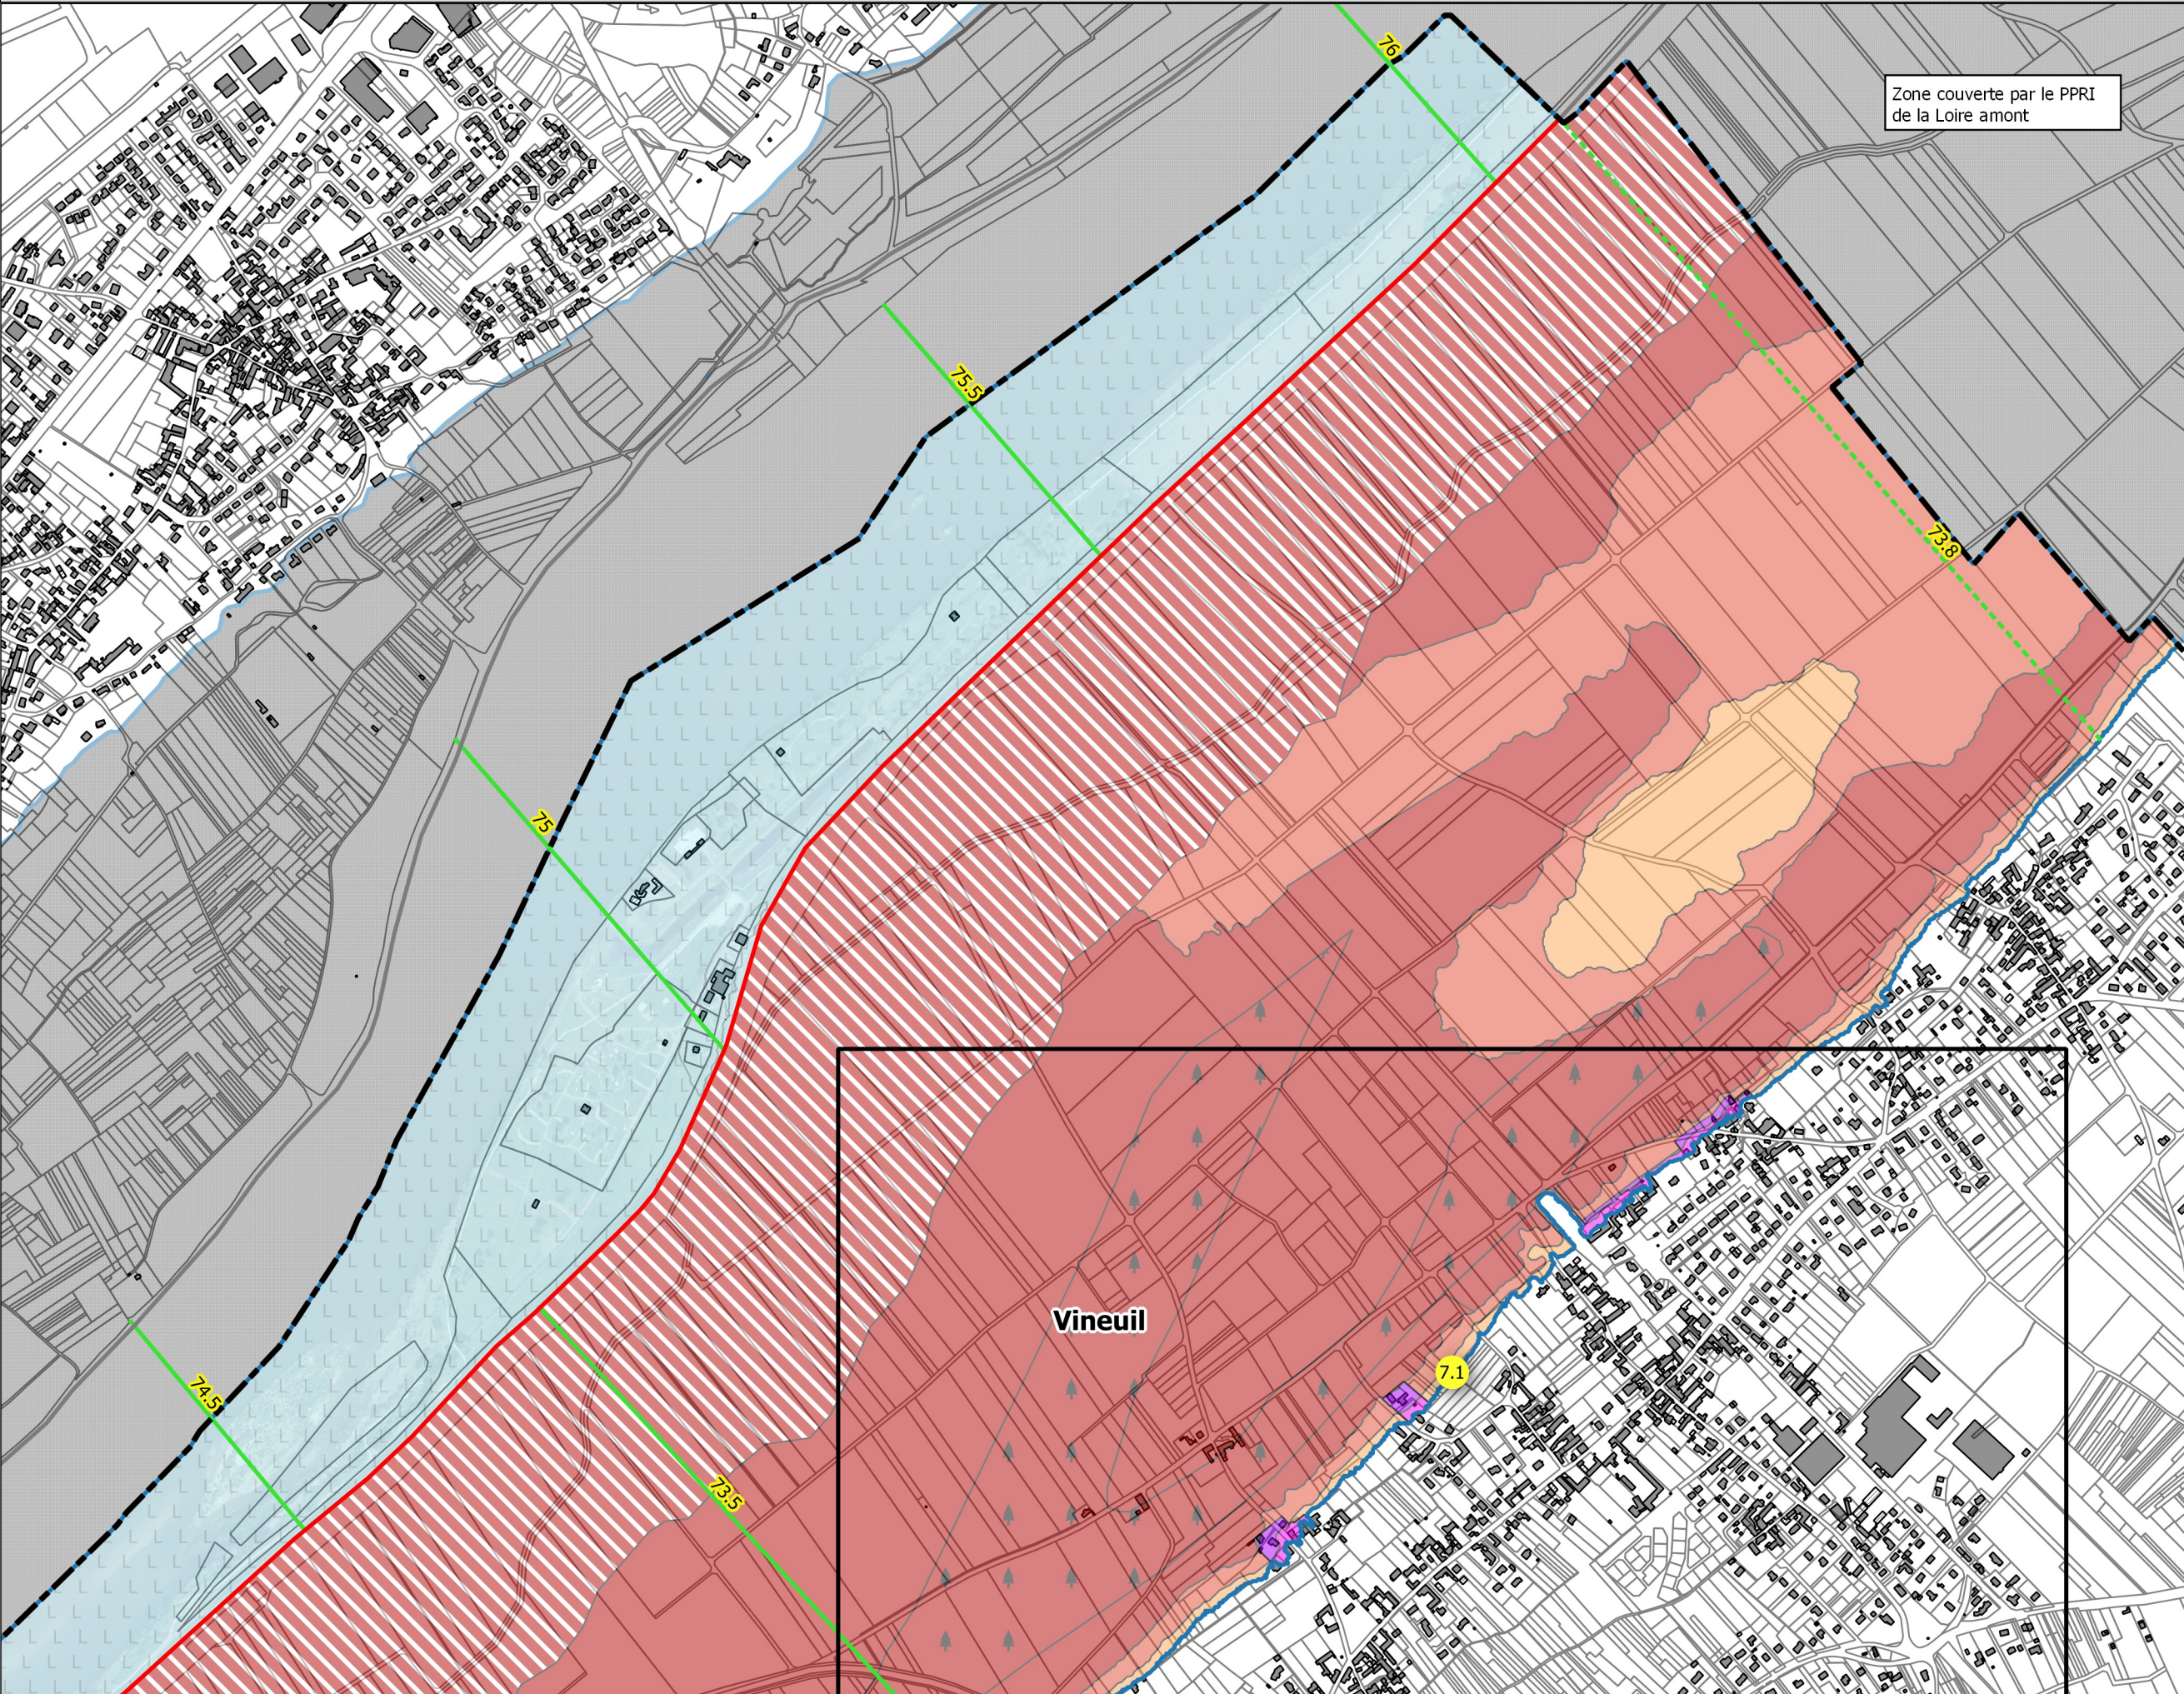



- Légende**
- Limite de commune
  - Digues
  - Zone inondable couverte par le PPRI Loire amont
  - Cote de la crue de référence**
  - Intermédiaire
  - PHE
  - Zonage réglementaire**
  - Lit mineur
  - A-ZDE (zone de dissipation d'énergie)
  - A-Très fort (h>2.50m)
  - A-Très fort- plantation (h>2.50m)
  - A-Fort (1m<h<2.50m)
  - A-Modéré (h<1m)
  - B-Très fort (h>2.50m)
  - B-Fort (1m<h<2.50m)
  - B-Modéré (h<1m)

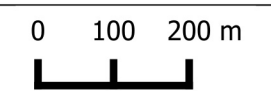



Révision du PPRI Loire - commune de Vineuil.  
Zonage réglementaire zoom au 1/5 000ème

7.1

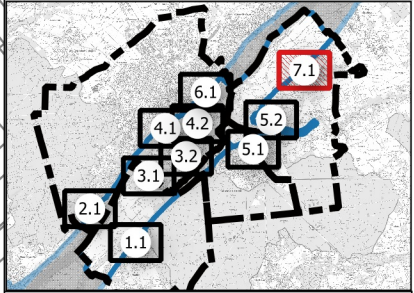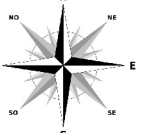

Légende

- Limite de commune
- Cote de la crue de référence PHE
- Zonage réglementaire**
  - A-ZDE (zone de dissipation d'énergie)
  - A-Très fort ( $h > 2.50m$ )
  - A-Très fort- plantation ( $h > 2.50m$ )
  - A-Fort ( $1m < h < 2.50m$ )
  - A-Modéré ( $h < 1m$ )
  - B-Très fort ( $h > 2.50m$ )
  - B-Fort ( $1m < h < 2.50m$ )
  - B-Modéré ( $h < 1m$ )

