

VUE EN COUPE D'UNE BATTERIE
DE STOCKAGE

Légende

Caractéristiques d'une batterie de
stockage:

Hauteur depuis terrain naturel de 3m

Longueur de 13.3m

Largeur de 2,50m

Aspect extérieur :

RAL 1013

Echelle 1/75 au format A3



Architecte


I'M IN ARCHITECTURE

2 rue d'Auteuil 75016 PARIS
06 71 15 45 63 // im.in.archi@gmx.com
SAS au capital de 16500€
533 863 940 R.C.S. PARIS

Maître d'ouvrage

PHOTOSOL
Producteur d'énergie photovoltaïque


Adresse de Correspondance :
PHOTOSOL DEVELOPPEMENT
40/42 rue la Boétie 75008 PARIS

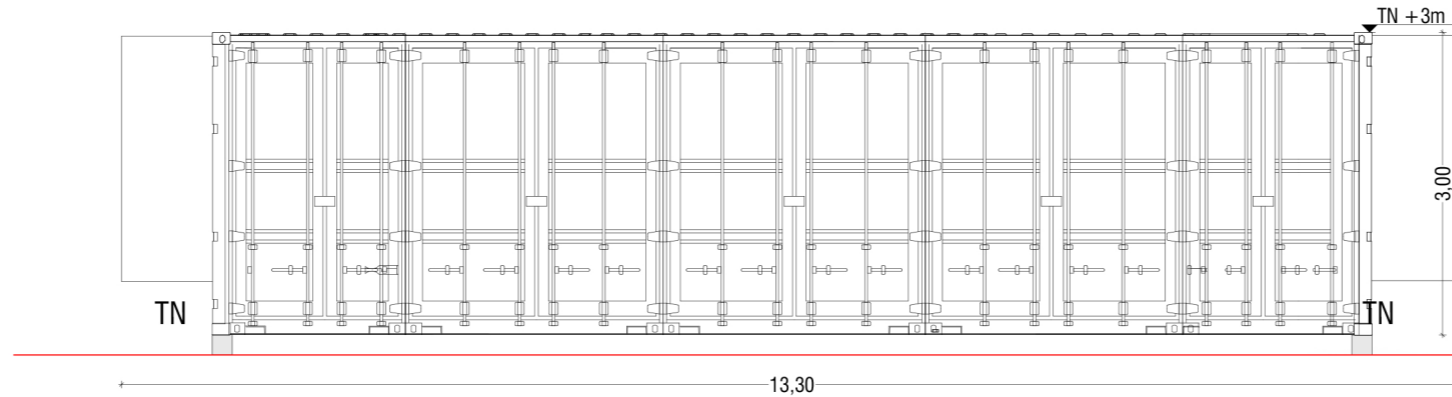


Face arrière



Face avant

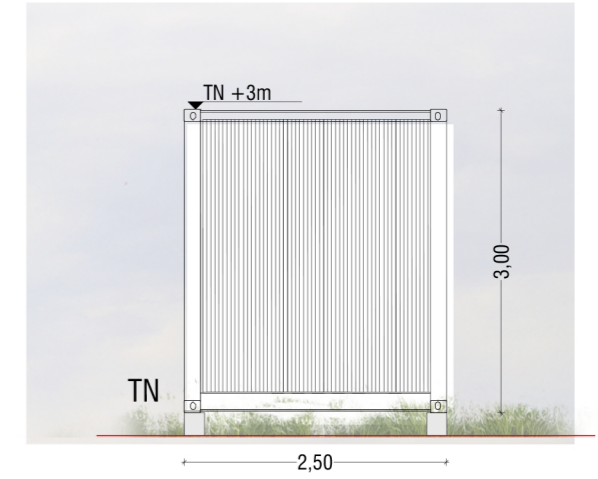

Face gauche

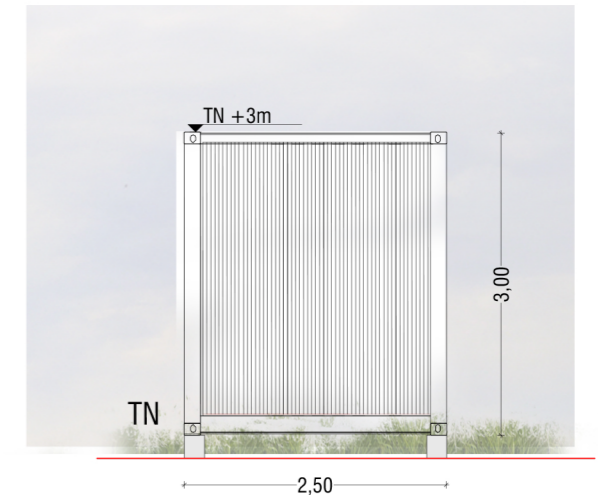


Face droite

VUE DES FAÇADES DE LA CITERNE

Légende

Caractéristiques de la citerne:
 Dimensions : 11,7 x 8,9m
 Hauteur: 1.6m
 Teinte «vert mousse»

Echelle 1/75 au format A3

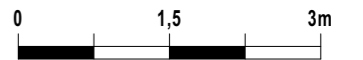


Architecte

I'M IN ARCHITECTURE
 2 rue d'Auteuil 75016 PARIS
 06 71 15 45 63 // im.in.archi@gmx.com
 SAS au capital de 16500€
 533 863 940 R.C.S. PARIS

Maître d'ouvrage

PHOTOSOL
 Producteur d'énergie photovoltaïque

Adresse de Correspondance :
 PHOTOSOL DEVELOPPEMENT
 40/42 rue la Boétie 75008 PARIS

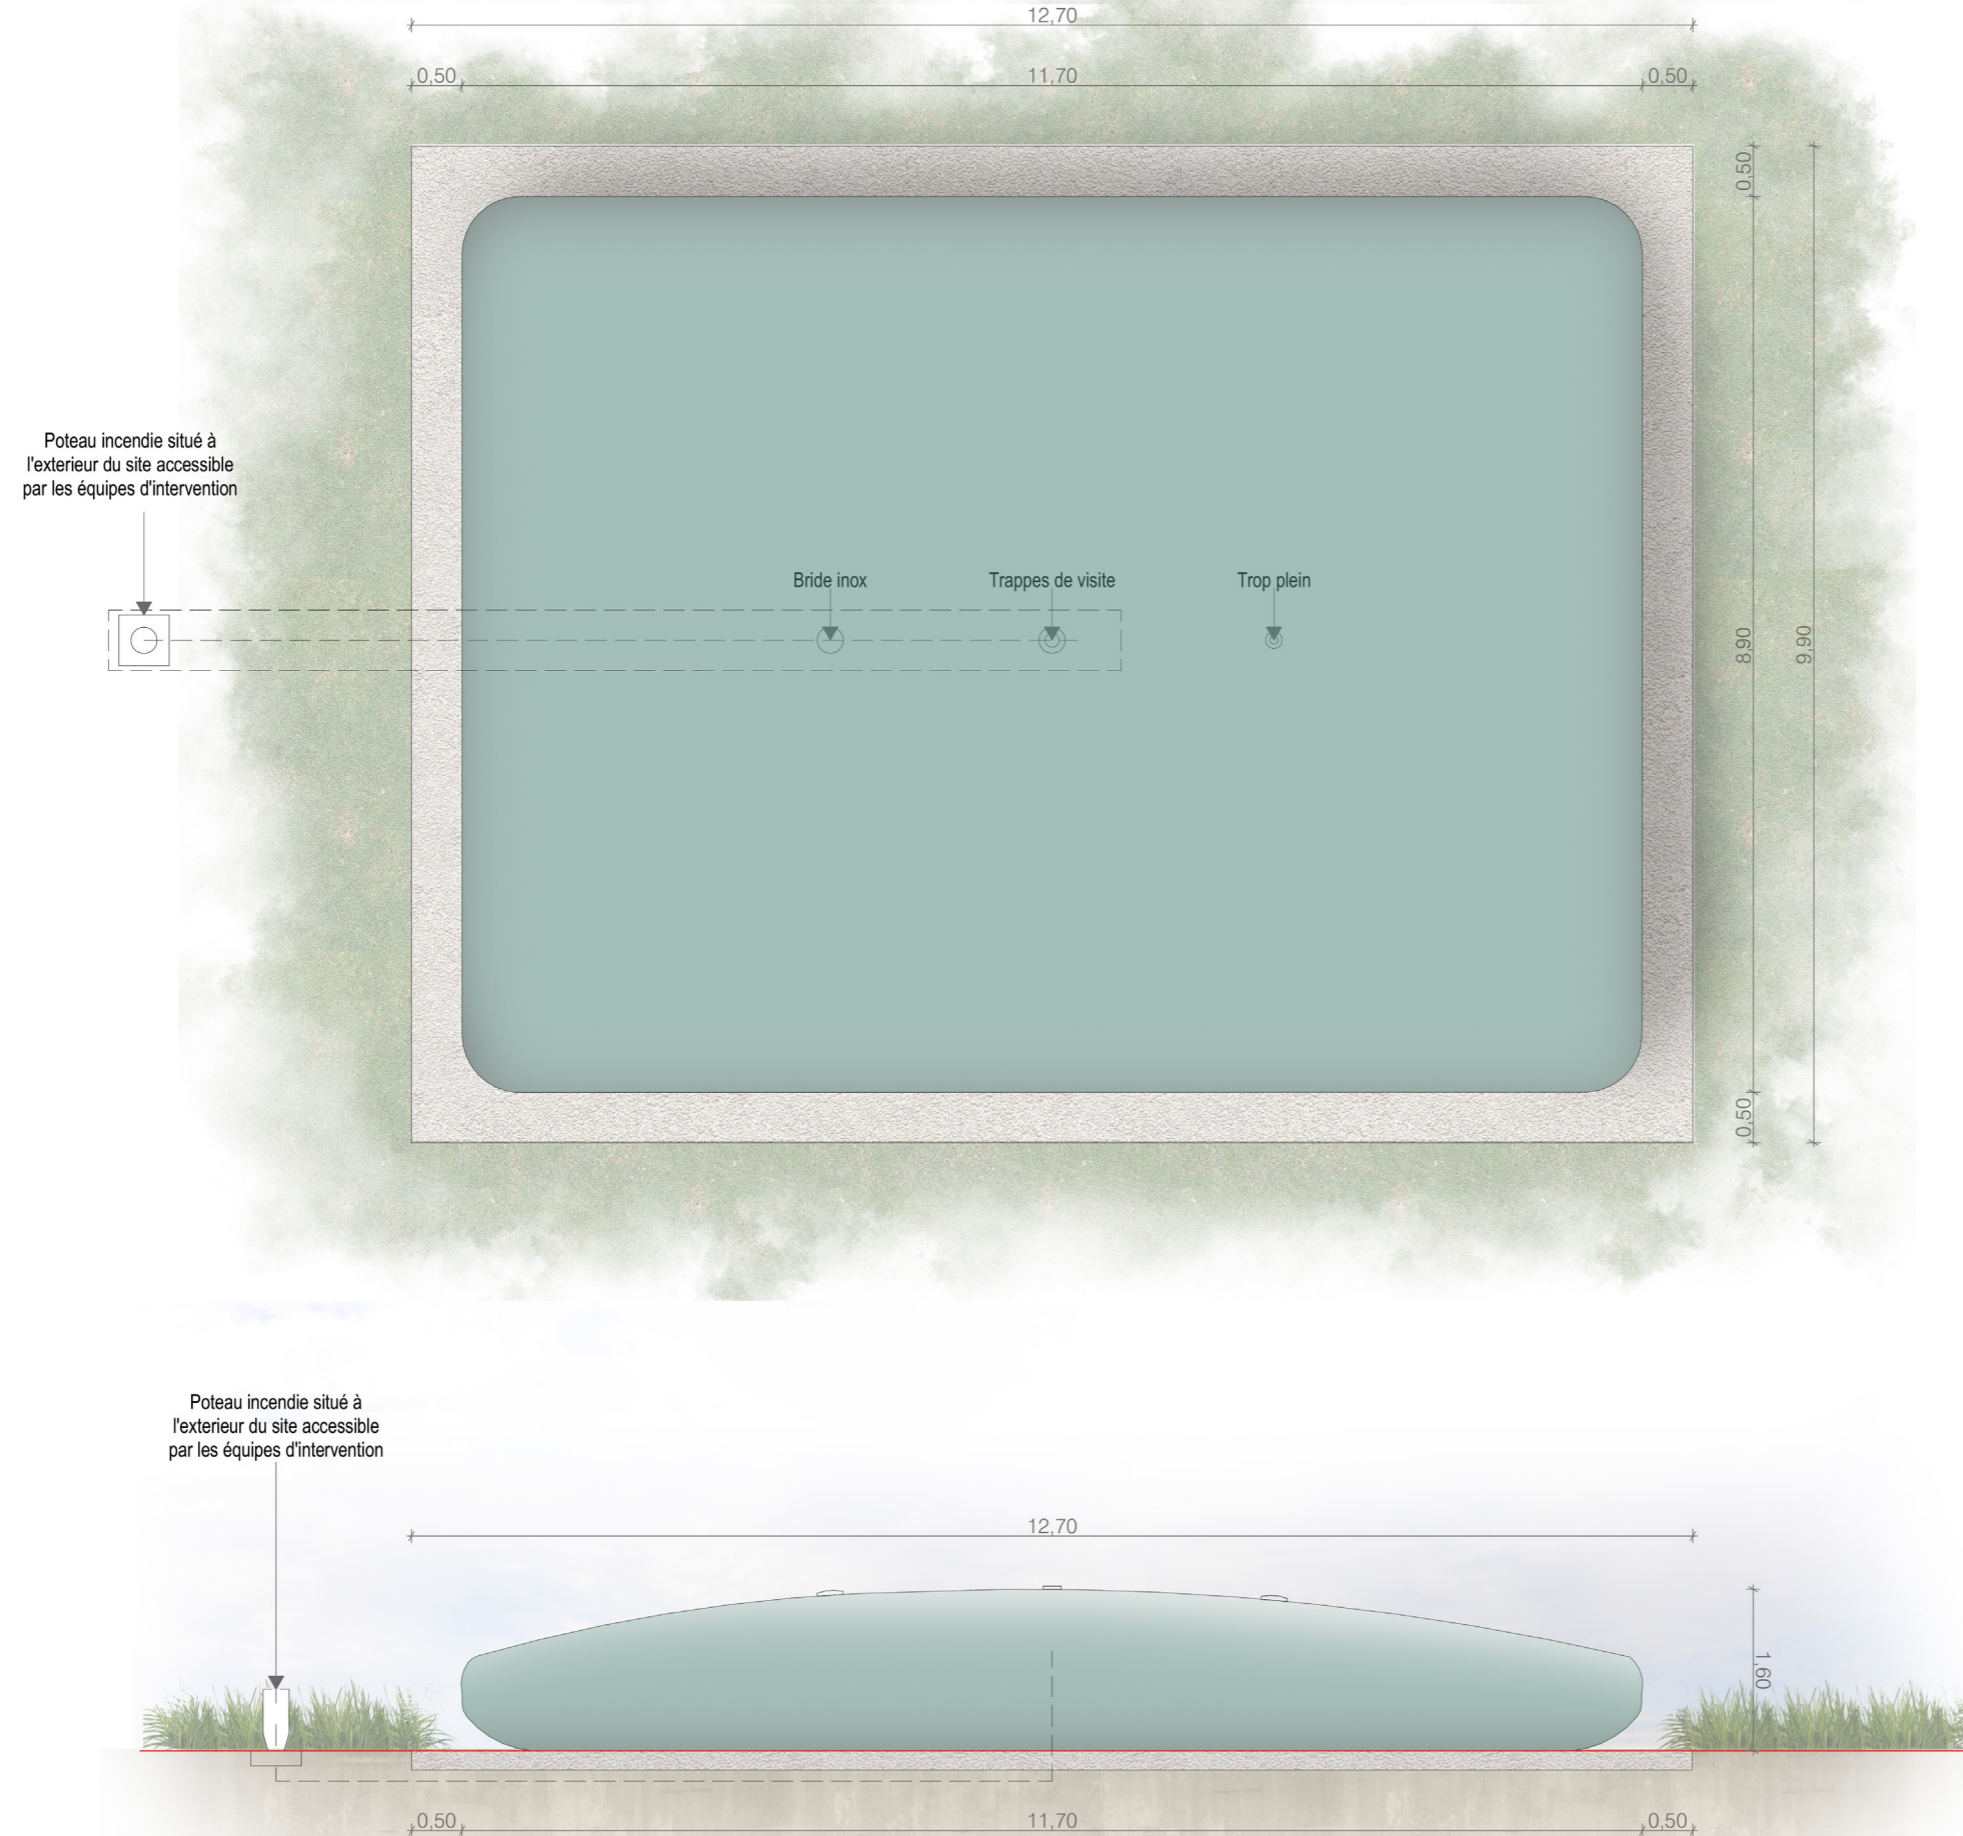

Contenu

- Plan de localisation des points de vue photographiques
- Photomontages

PC6- DOCUMENT GRAPHIQUE PERMETTANT D'APPRÉCIER L'INSERTION DU PROJET DE CONSTRUCTION DANS SON ENVIRONNEMENT

Architecte

I'M IN ARCHITECTURE
2 rue d'Auteuil 75016 PARIS
06 71 15 45 63 // im.in.archi@gmx.com
SAS au capital de 16500€
533 863 940 R.C.S. PARIS

Maître d'ouvrage


Producteur d'énergie photovoltaïque

Adresse de Correspondance :
PHOTOSOL DEVELOPPEMENT
40/42 rue la Boétie 75008 PARIS