
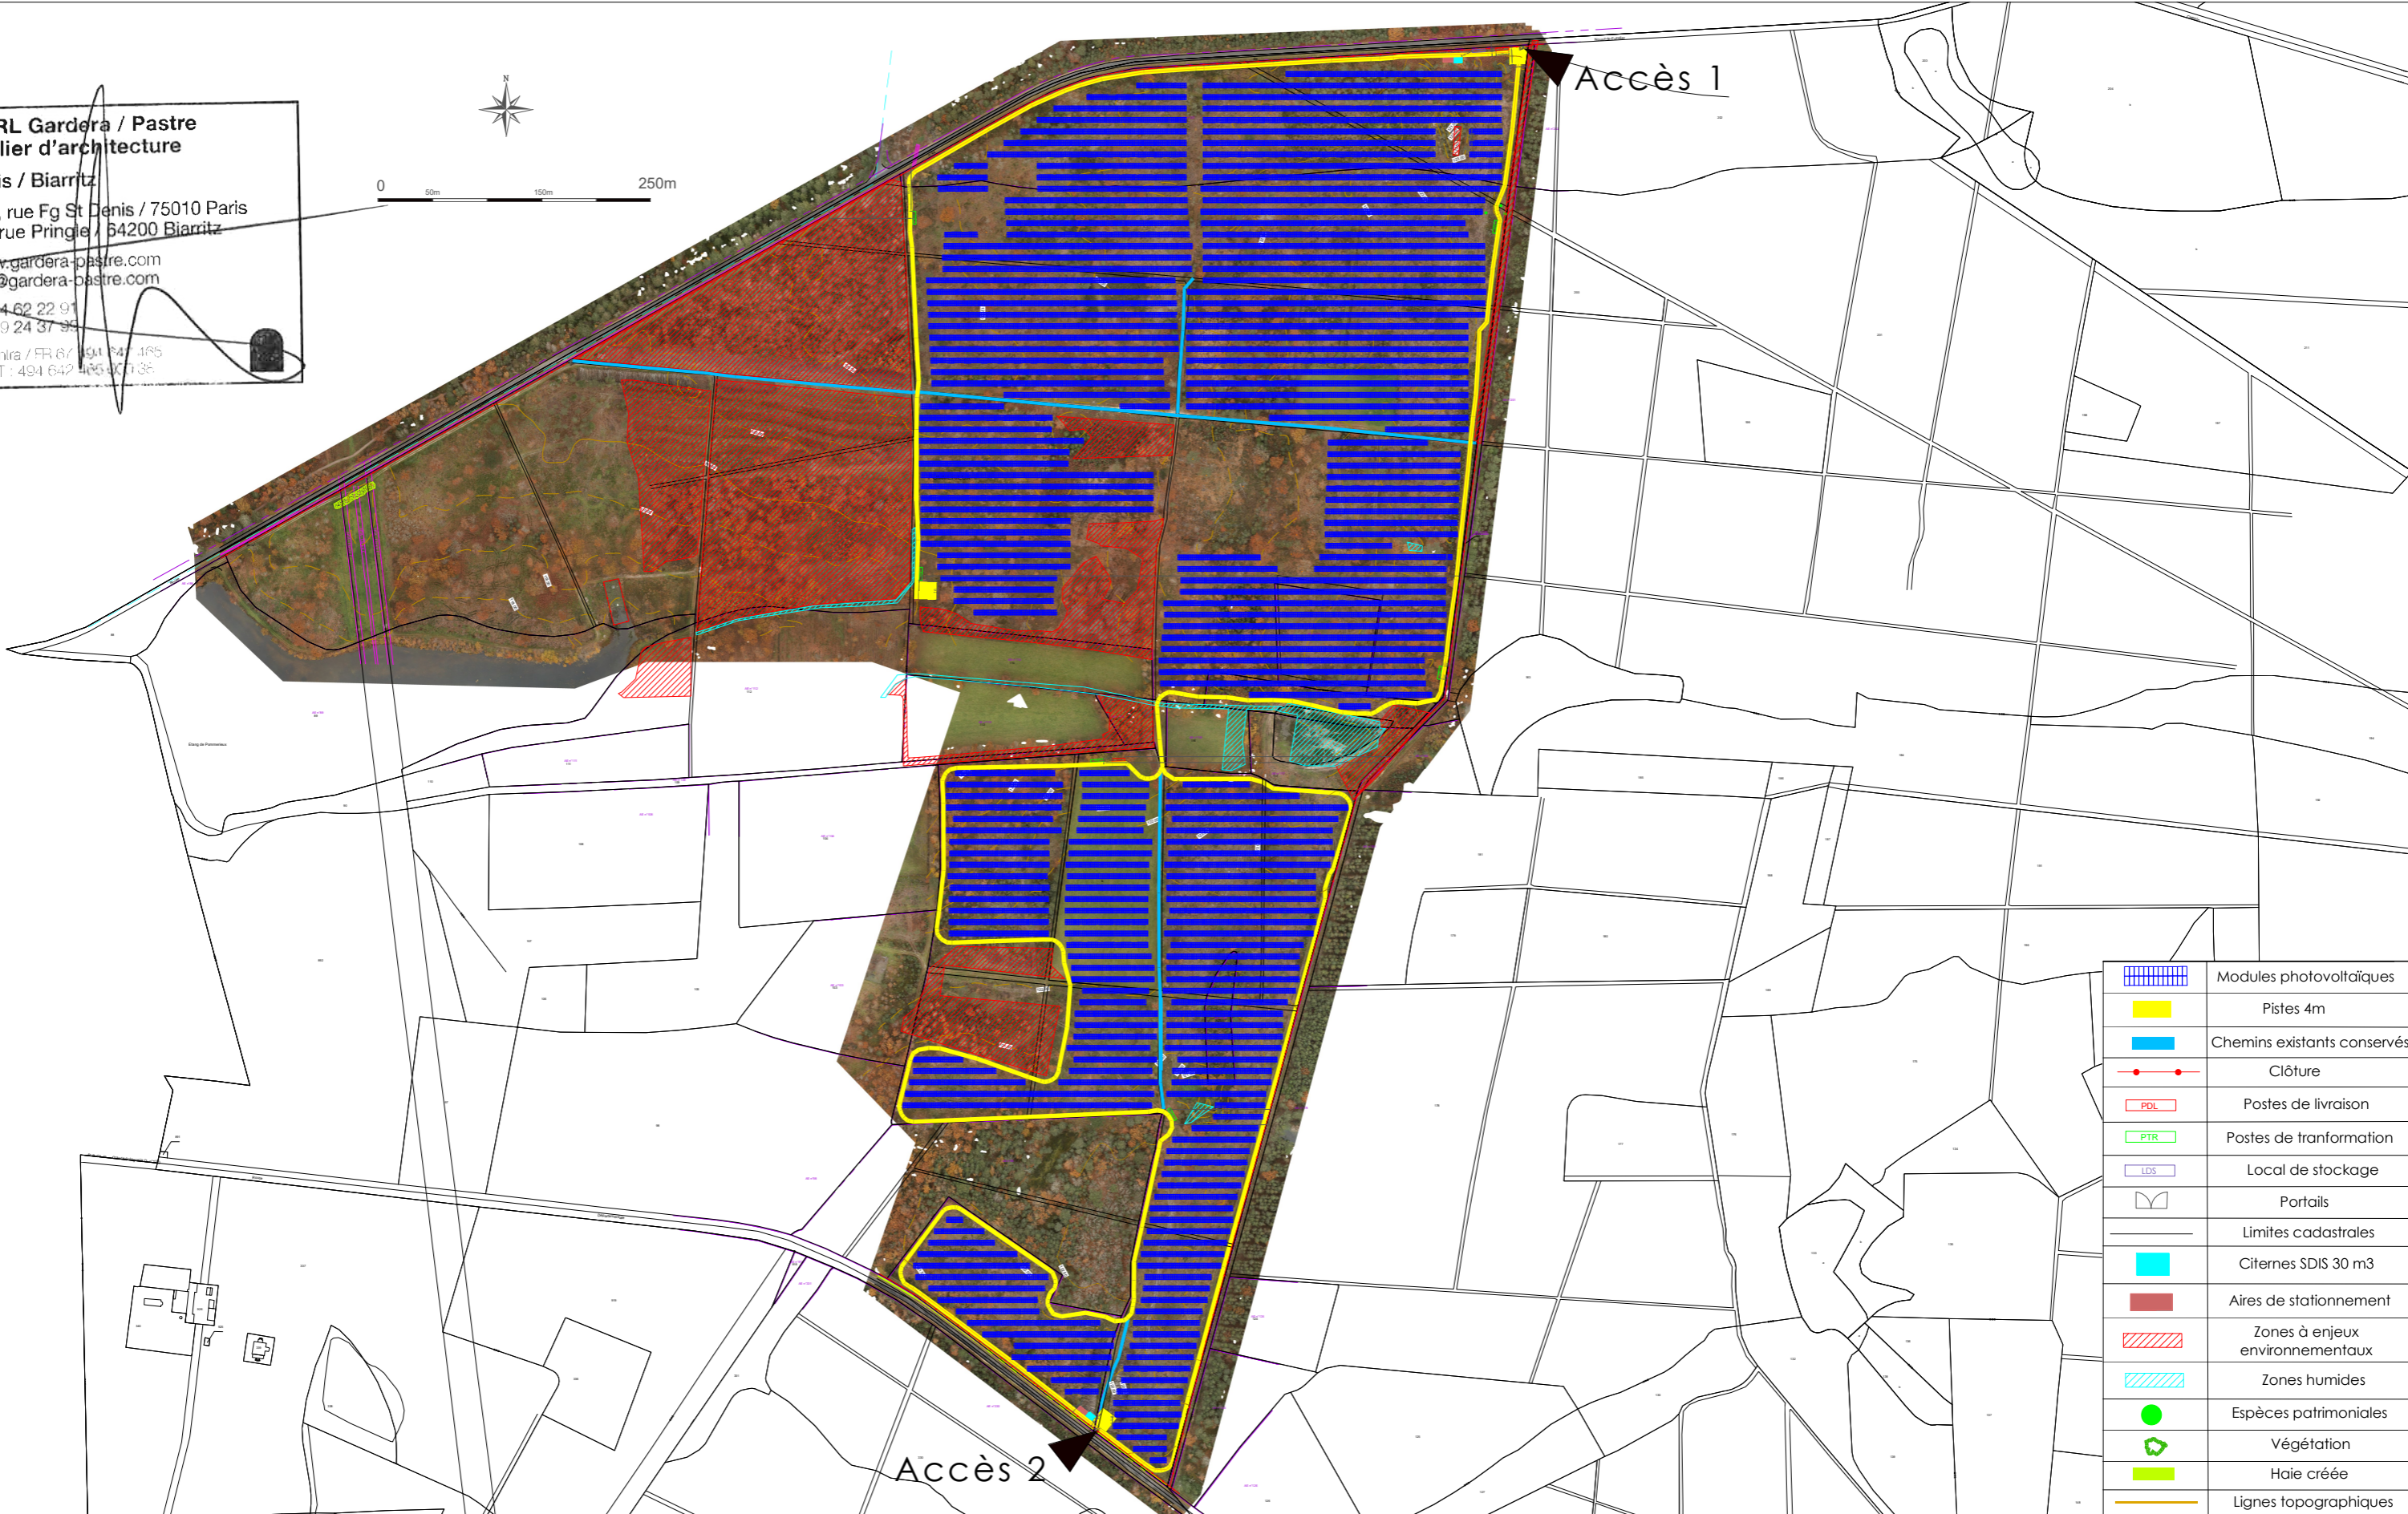


SARL Gardera / Pastre
Atelier d'architecture
 Paris / Biarritz
 142, rue Fg St Denis / 75010 Paris
 3b, rue Pringle / 64200 Biarritz
 www.gardera-pastre.com
 info@gardera-pastre.com
 01 44 62 22 91
 05 59 24 37 99
 TVA intra / FR 67 194 847 465
 SIRET : 494 642 465 40335

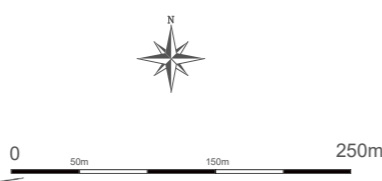

	Modules photovoltaïques
	Pistes 4m
	Chemins existants conservés
	Clôture
	Postes de livraison
	Postes de transformation
	Local de stockage
	Portails
	Limites cadastrales
	Citernes SDIS 30 m3
	Aires de stationnement
	Zones à enjeux environnementaux
	Zones humides
	Espèces patrimoniales
	Végétation
	Haie créée
	Lignes topographiques

Accès 1

Accès 2



PC 2A : PLAN DE MASSE

Nom du projet : Nouan-le-Fuzelier



Auteur : SNAN

Date : 05/04/2023

Echelle : NA

Feuille : 4/32

SARL Gardera / Pastre
Atelier d'architecture
 Paris / Biarritz
 142, rue Fg St Denis / 75010 Paris
 3b, rue Pringle / 64200 Biarritz
 www.gardera-pastre.com
 info@gardera-pastre.com
 01 44 62 22 91
 05 59 24 37 99
 TVA intra / FR 67 194 184 465
 SIRET : 494 642 485 001 35

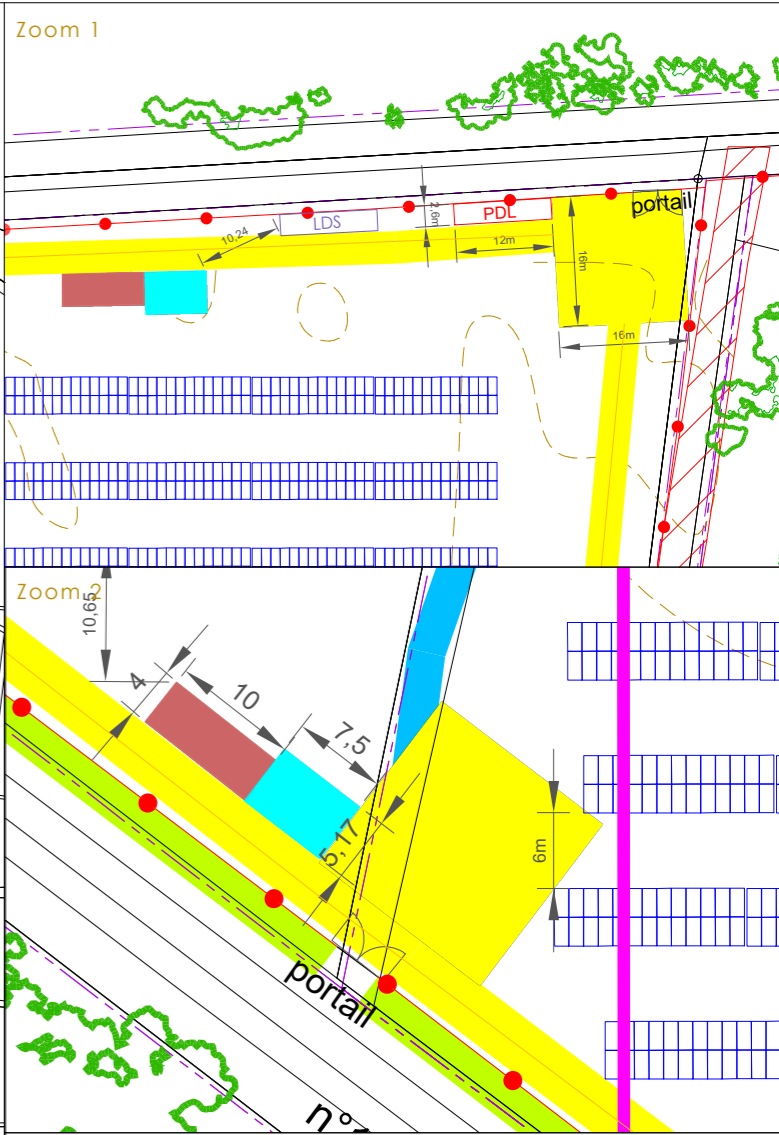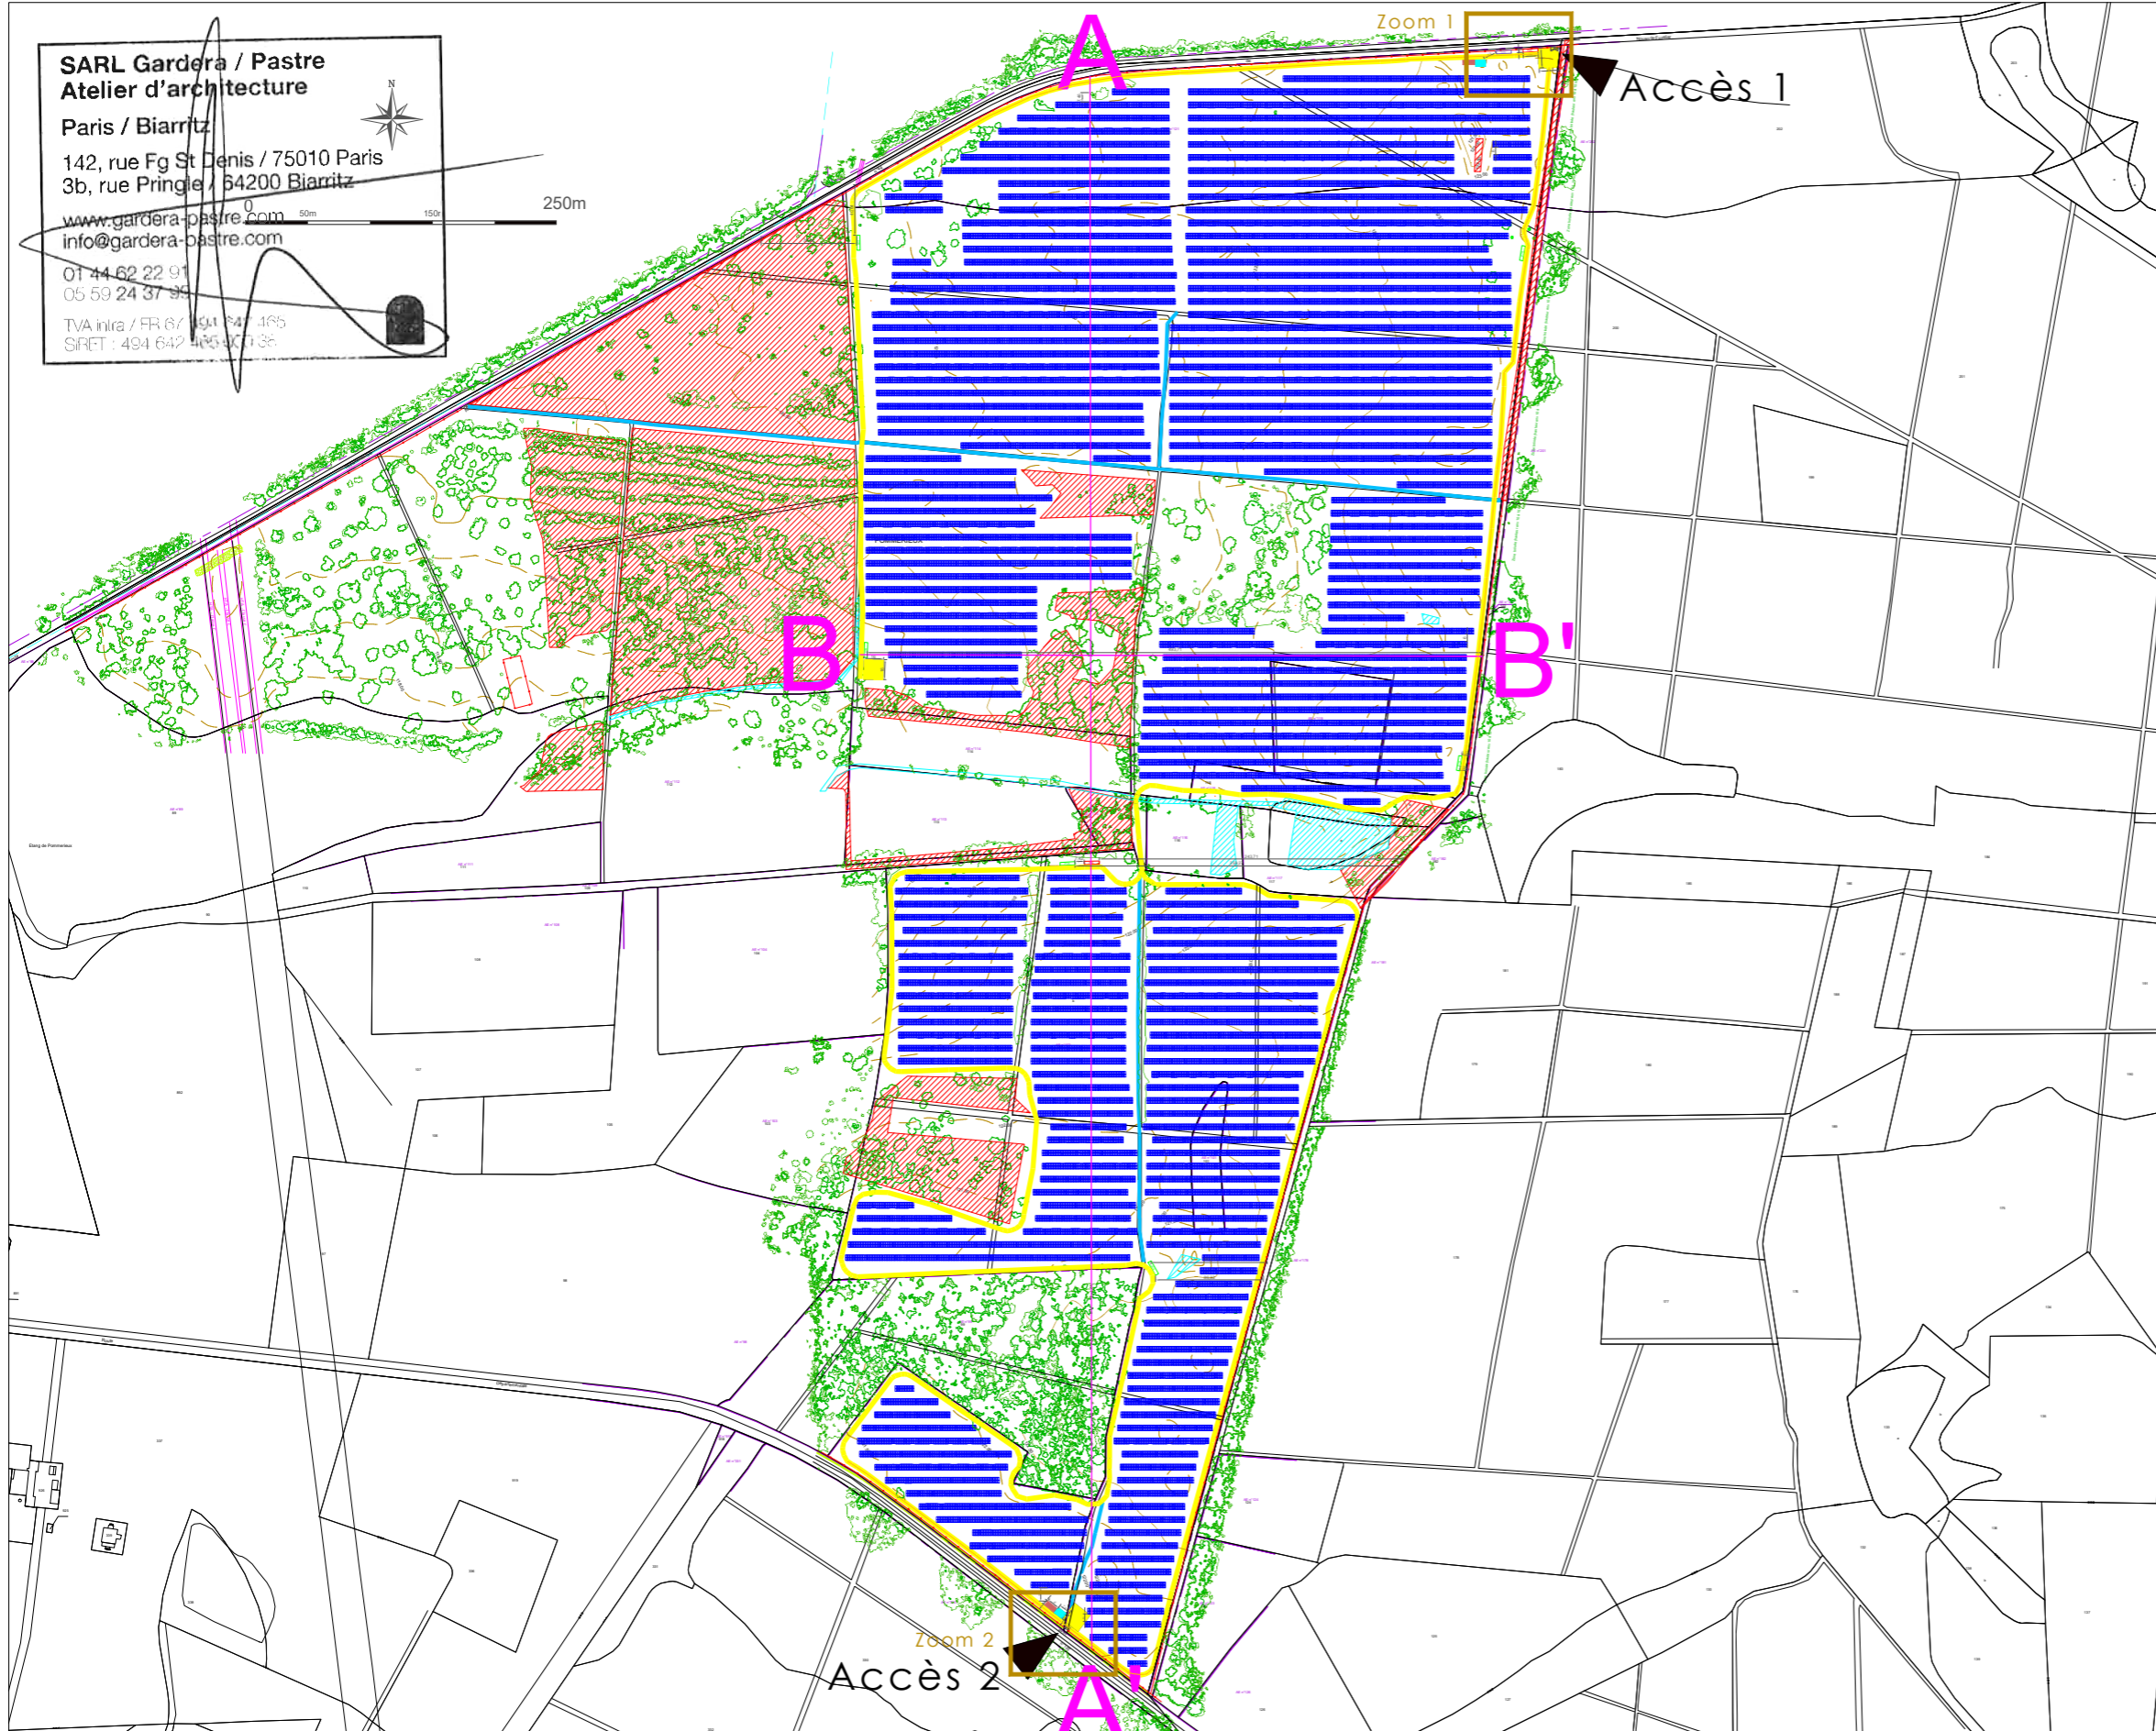

	Modules photovoltaïques
	Pistes 4m
	Aires de retournement
	Chemins existants conservés
	Clôture
	Postes de livraison
	Postes de transformation
	Local de stockage
	Portails
	Limites cadastrales
	Citernes SDIS 30 m3
	Aires de stationnement
	Zones à enjeux environnementaux
	Zones humides
	Espèces patrimoniales
	Végétation
	Haie créée
	Lignes topographiques
	Coupes



PC 2B : PLAN DE MASSE


Nom du projet : Nouan-le-Fuzelier

Auteur : SNAN

Date : 05/04/2023

Echelle : NA


Feuille : 5/32

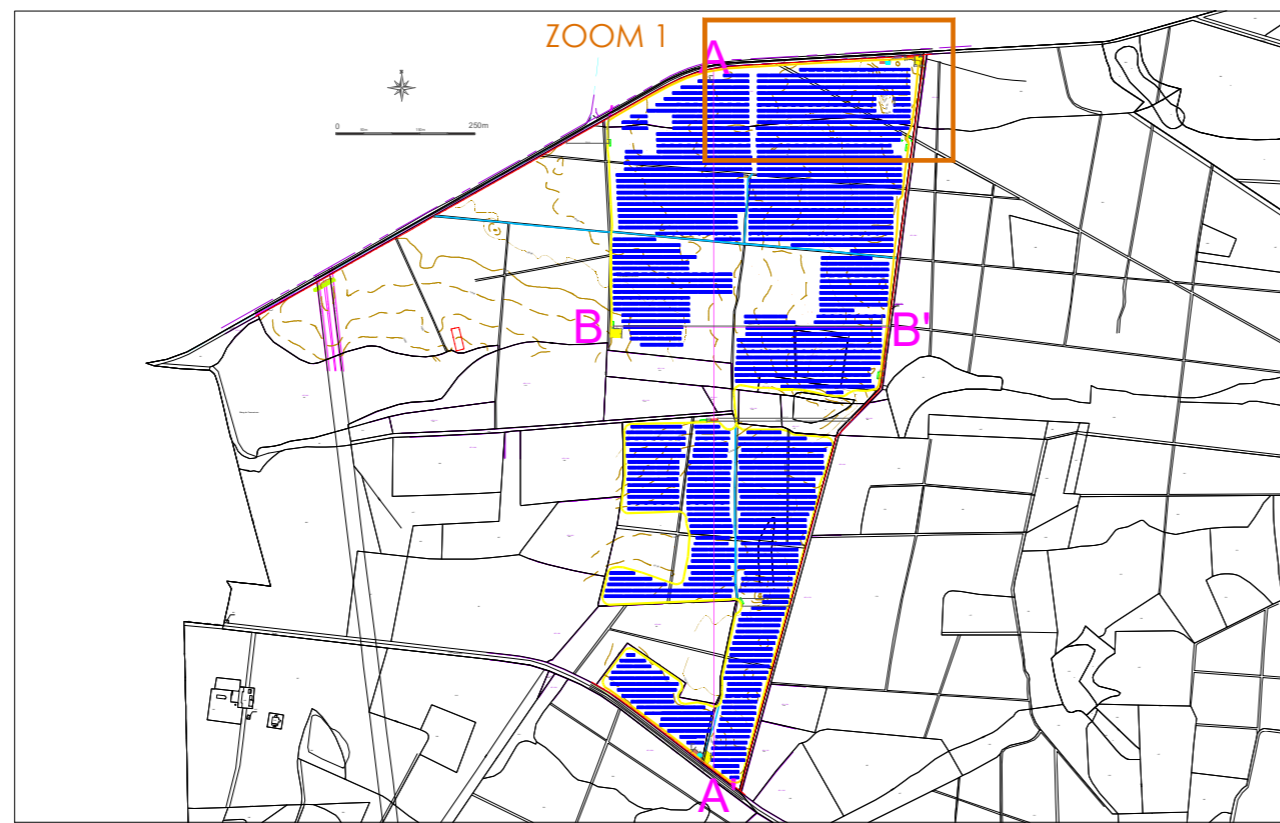


SARL Gardera / Pastre
Atelier d'architecture
 Paris / Biarritz
 142, rue Fg St Denis / 75010 Paris
 3b, rue Pringle / 64200 Biarritz
 www.gardera-pastre.com
 info@gardera-pastre.com
 01 44 62 22 91
 05 59 24 37 95
 TVA intra / FR 67 191 144 465
 SIRET : 494 642 465 401 35

LEGENDE

	Modules photovoltaïques
	Pistes 4m
	Aires de retournement
	Chemins existants conservés
	Clôture
	Postes de livraison
	Postes de tranformation
	Local de stockage
	Portails
	Limites cadastrales
	Citernes SDIS 30 m3
	Aires de stationnement
	Zones à enjeux environnementaux
	Zones humides
	Espèces patrimoniales
	Végétation
	Haie créée
	Lignes topographiques
	Coupes

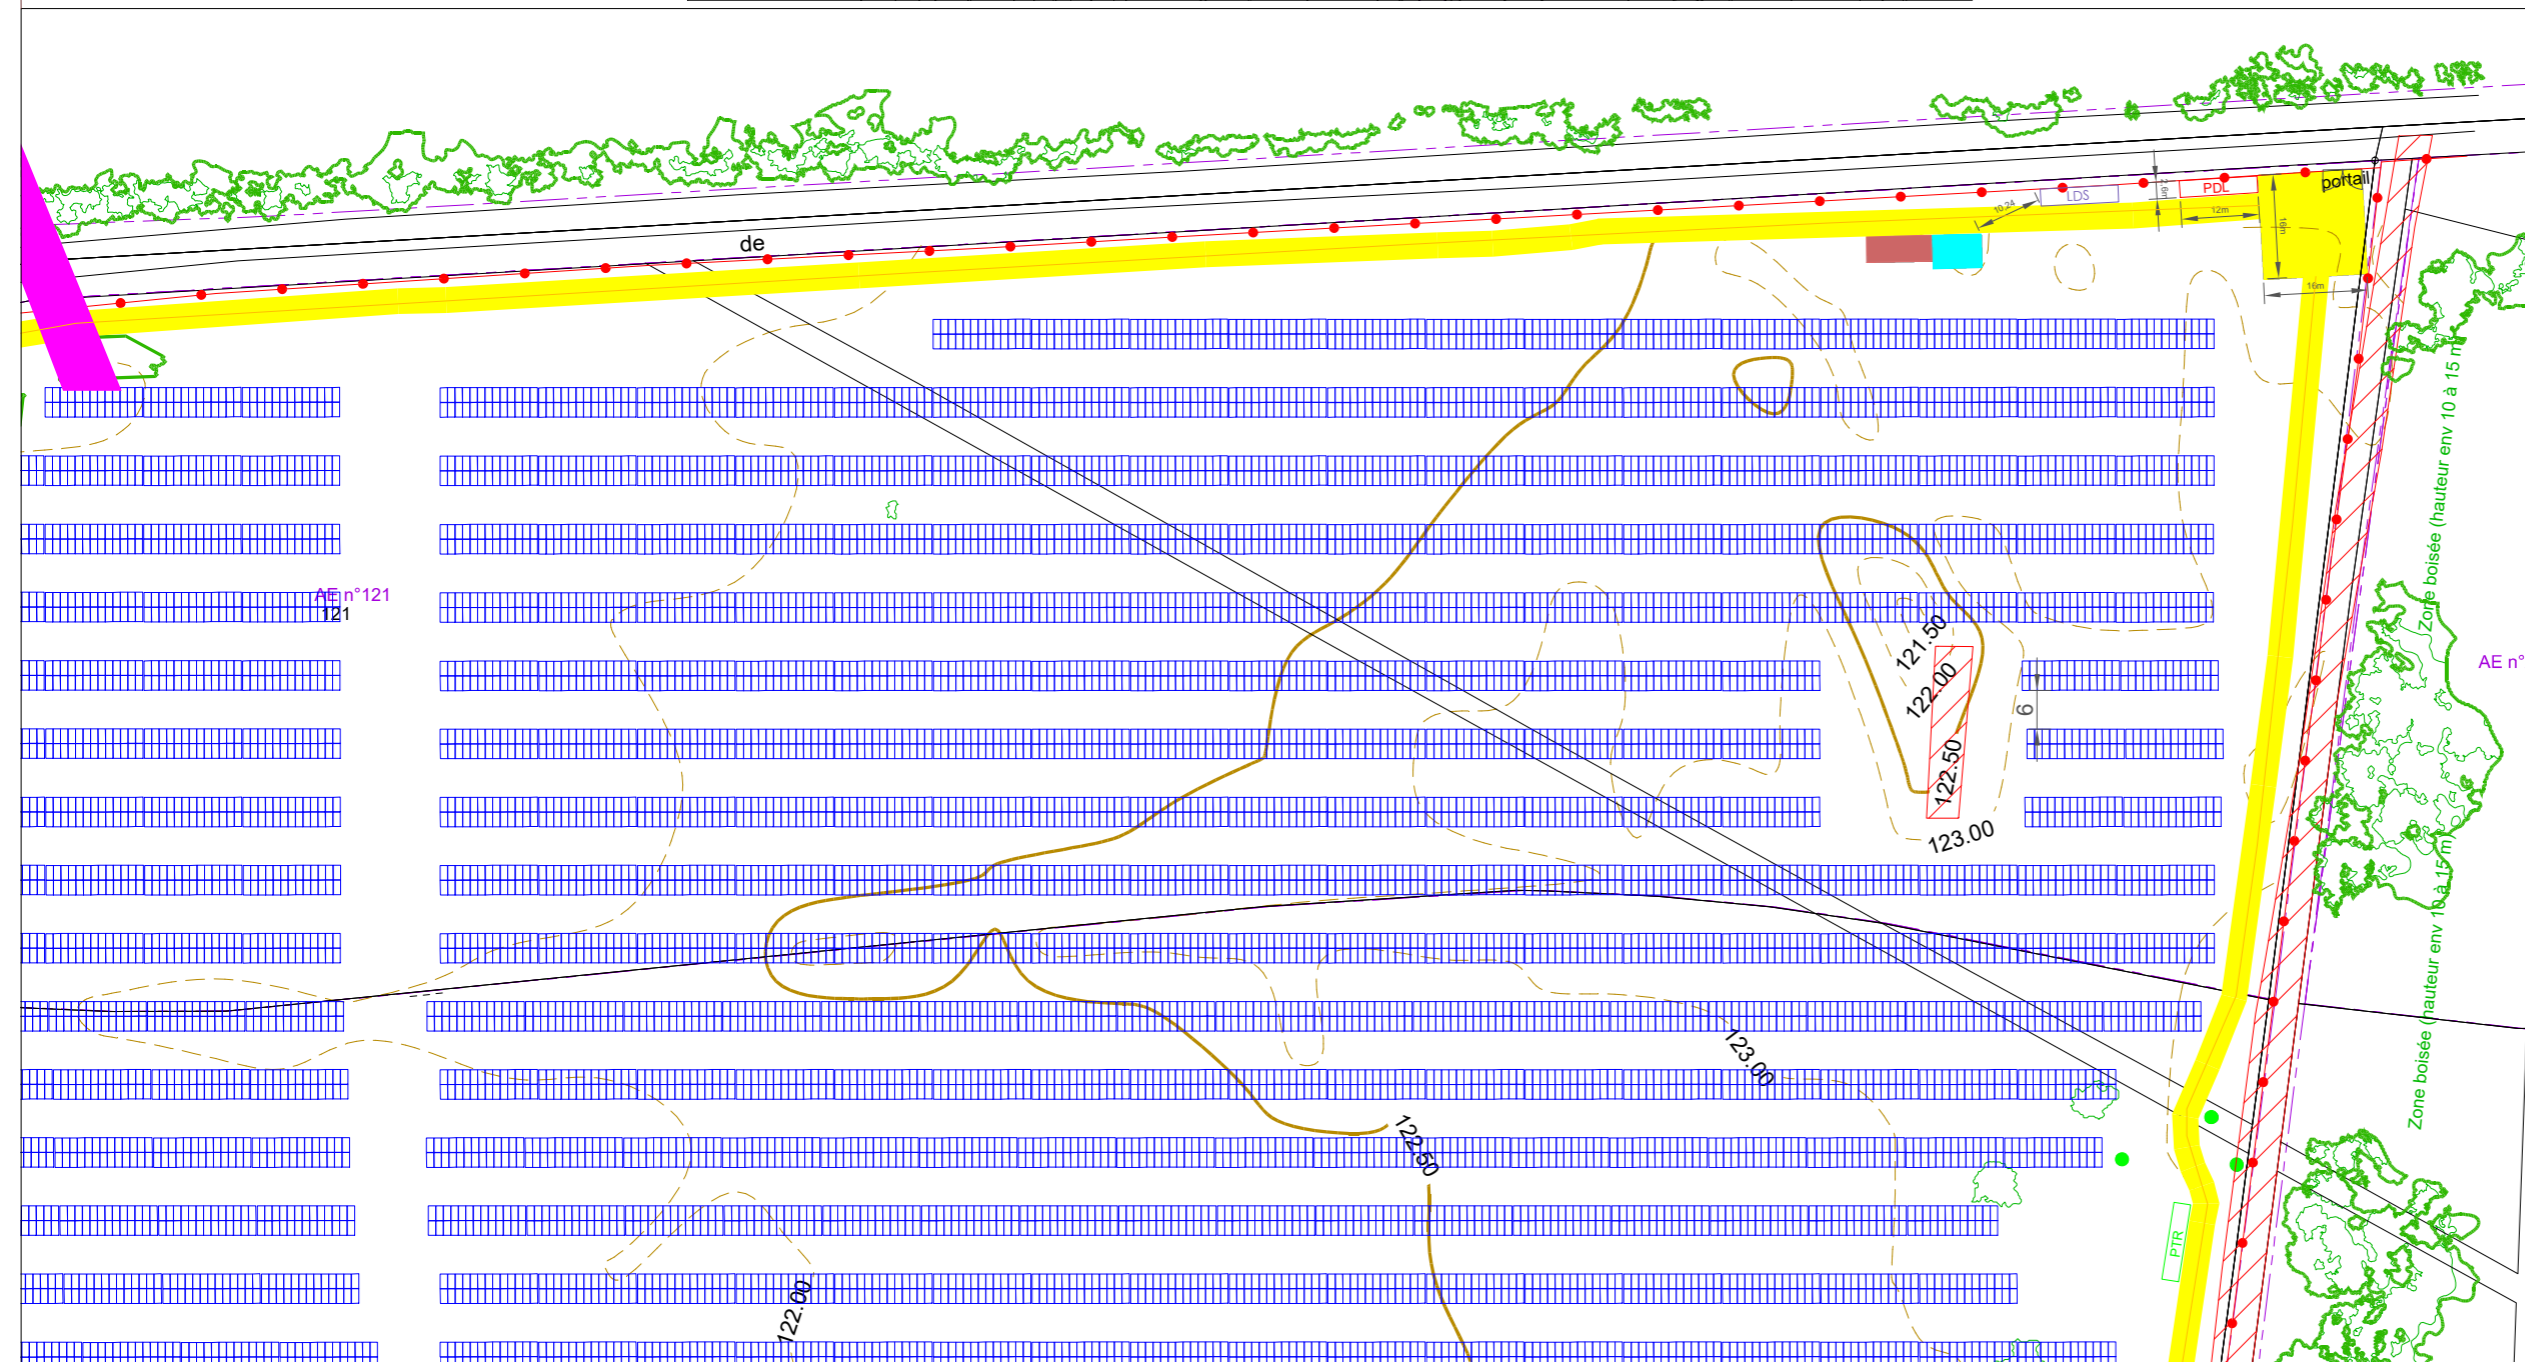


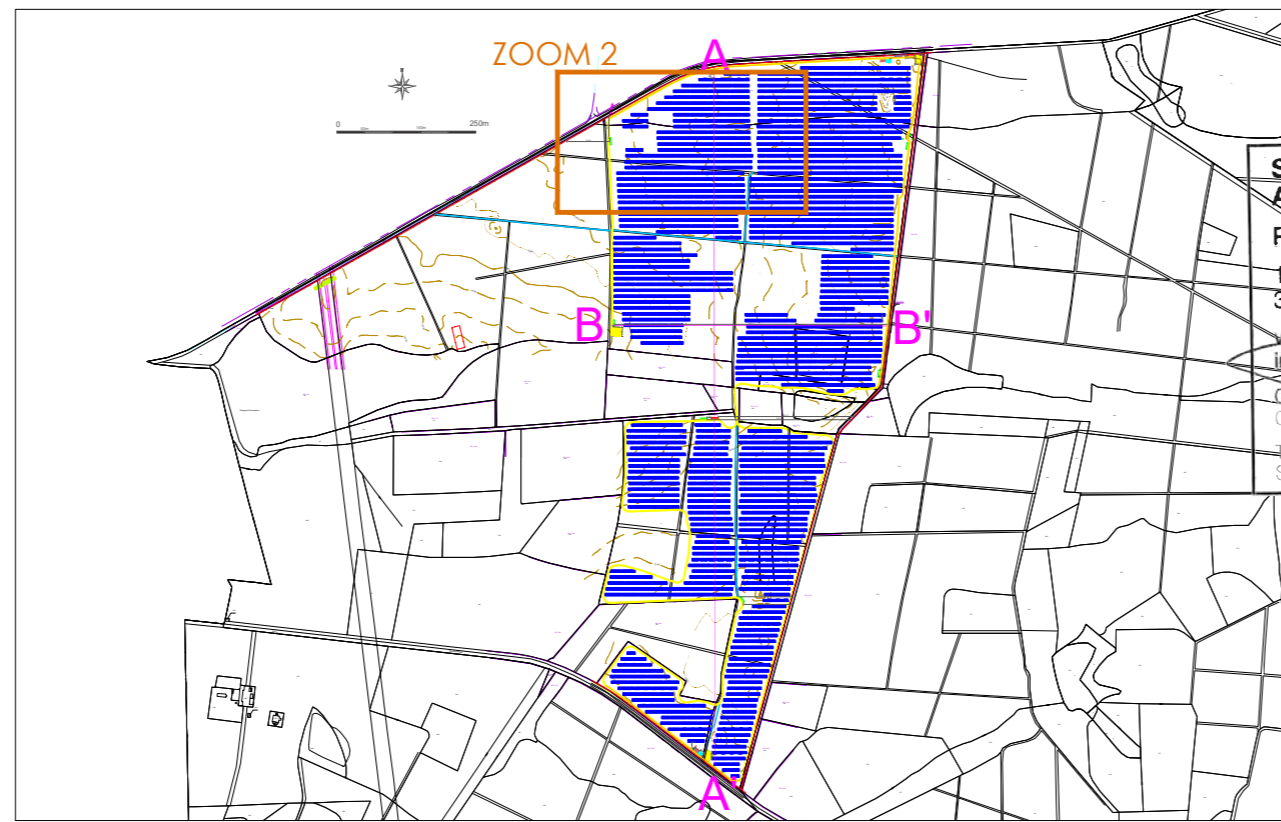








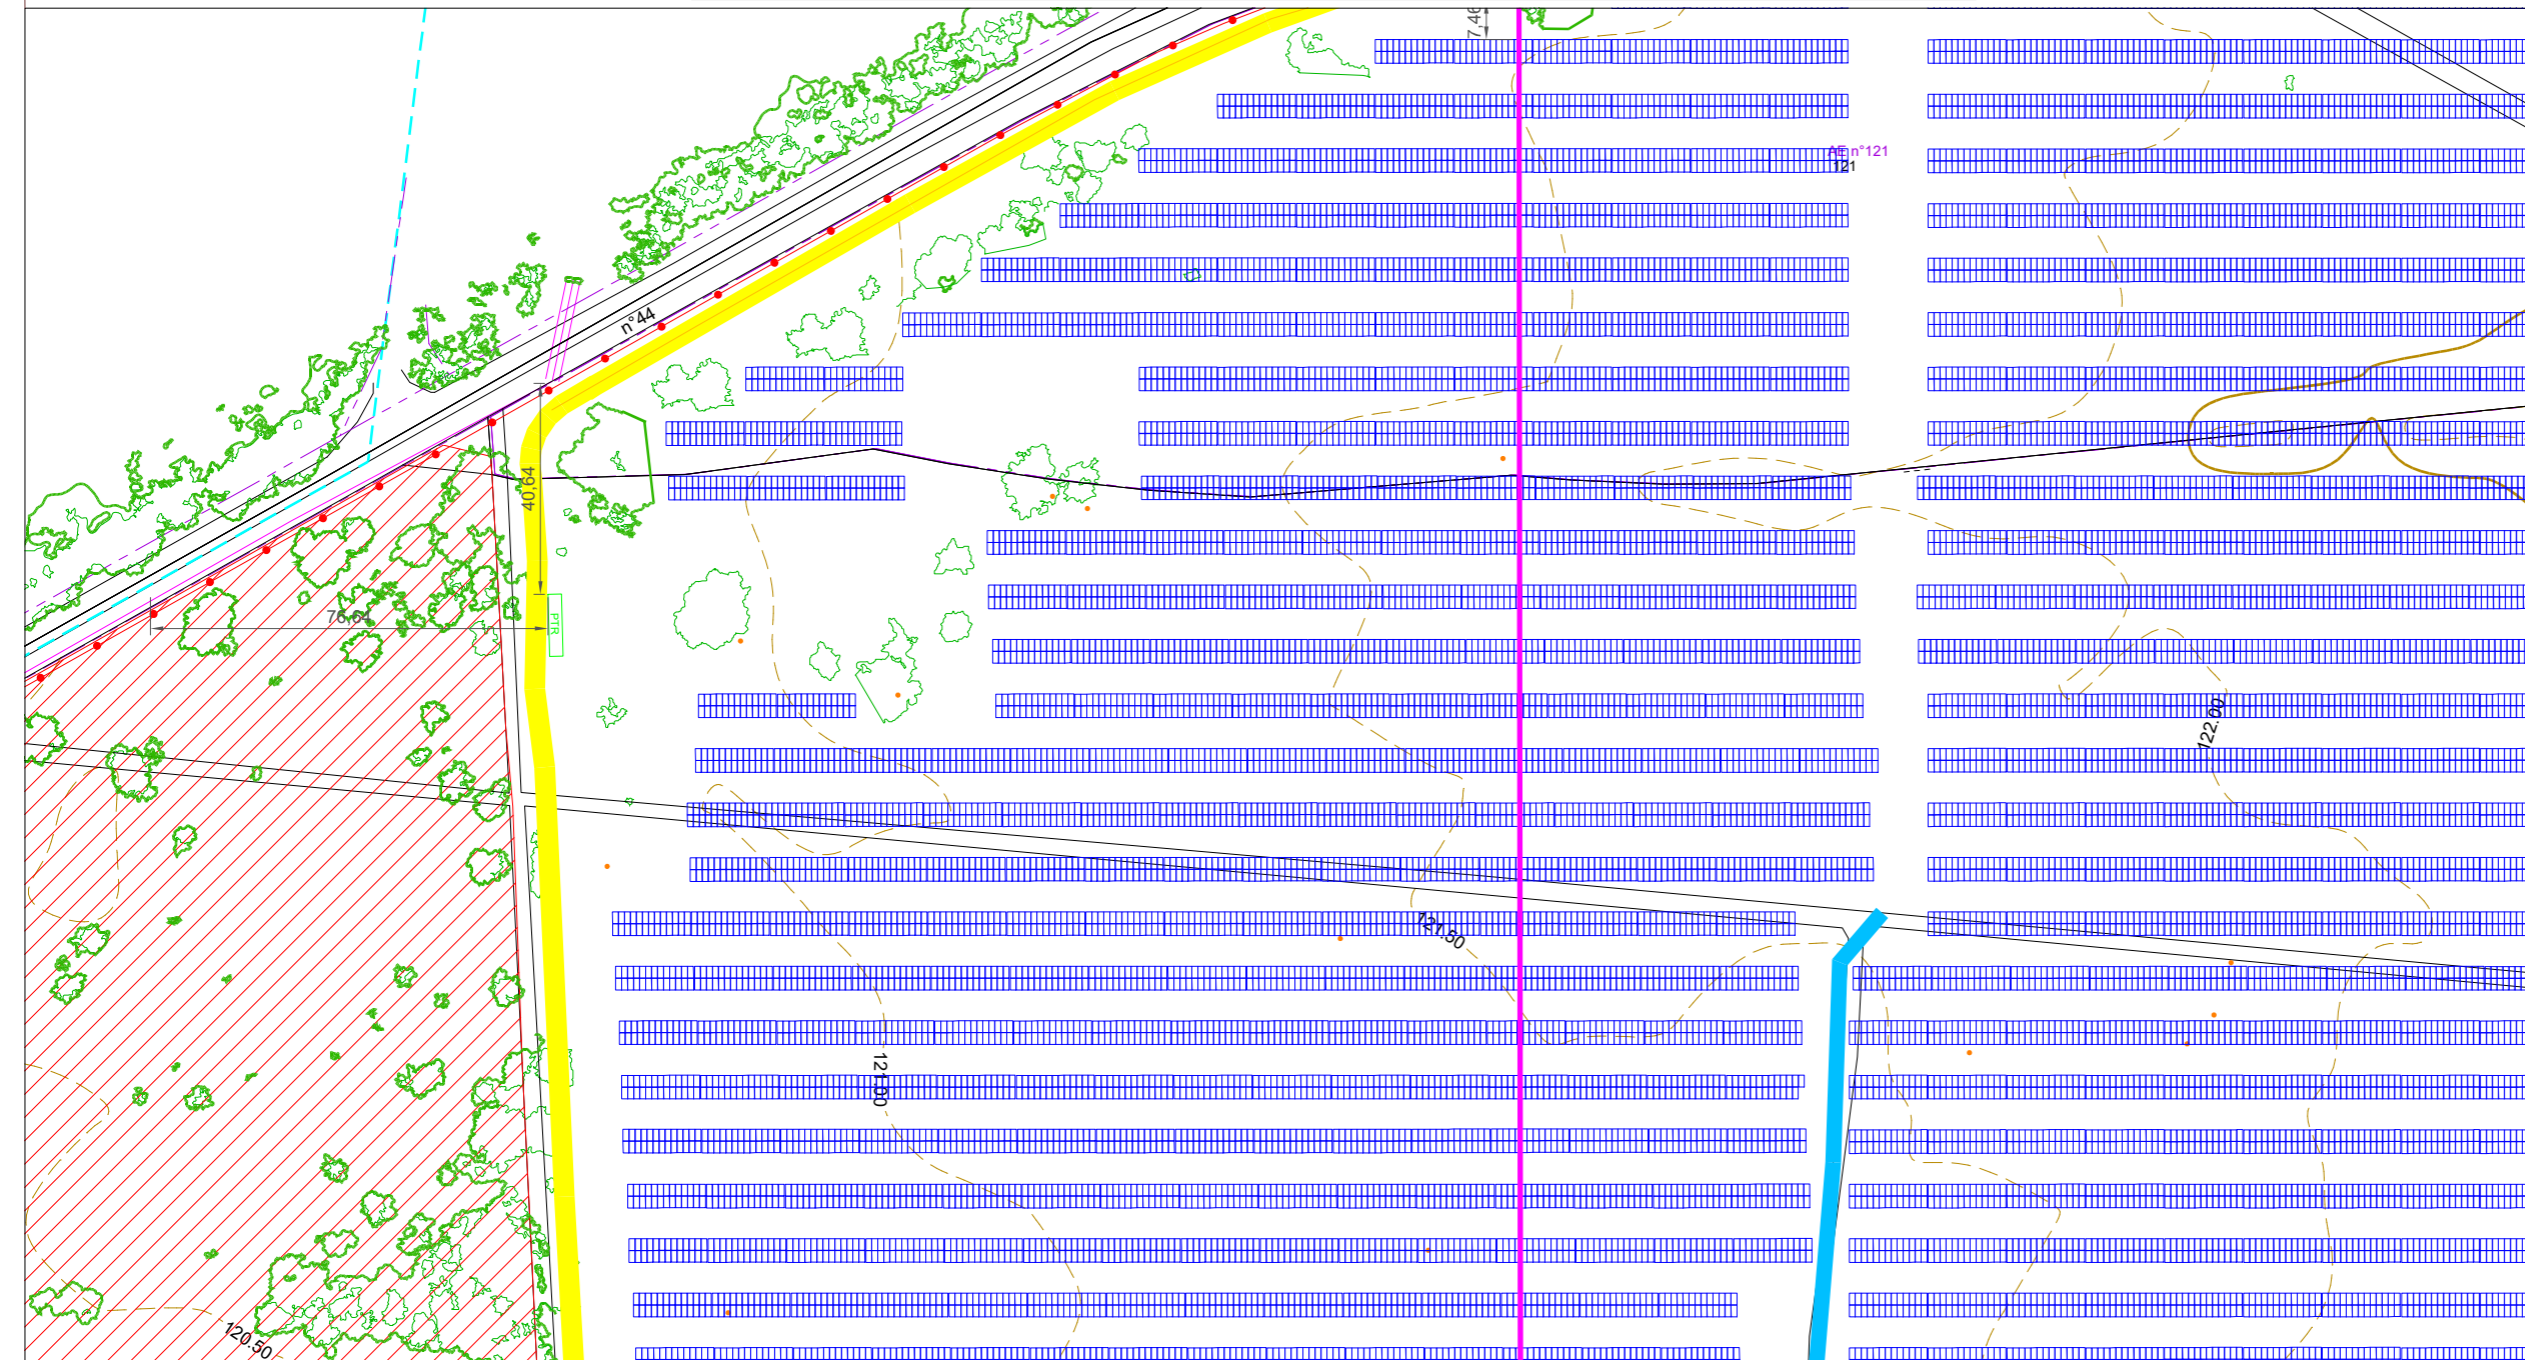







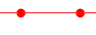


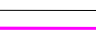
SARL Gardera / Pastre
Atelier d'architecture
 Paris / Biarritz
 142, rue Fg St Denis / 75010 Paris
 30, rue Pringle / 64200 Biarritz
 www.gardera-pastre.com
 info@gardera-pastre.com
 01 44 62 22 91
 05 59 24 37 95
 TVA intra / FR 67 494 642 485
 SIRET : 494 642 485 400 38

LEGENDE



	Modules photovoltaïques
	Pistes 4m
	Aires de retournement
	Chemins existants conservés
	Clôture
	Postes de livraison
	Postes de tranformation
	Local de stockage
	Portails
	Limites cadastrales
	Citernes SDIS 30 m3
	Aires de stationnement
	Zones à enjeux environnementaux
	Zones humides
	Espèces patrimoniales
	Végétation
	Haie créée
	Lignes topographiques
	Coupes









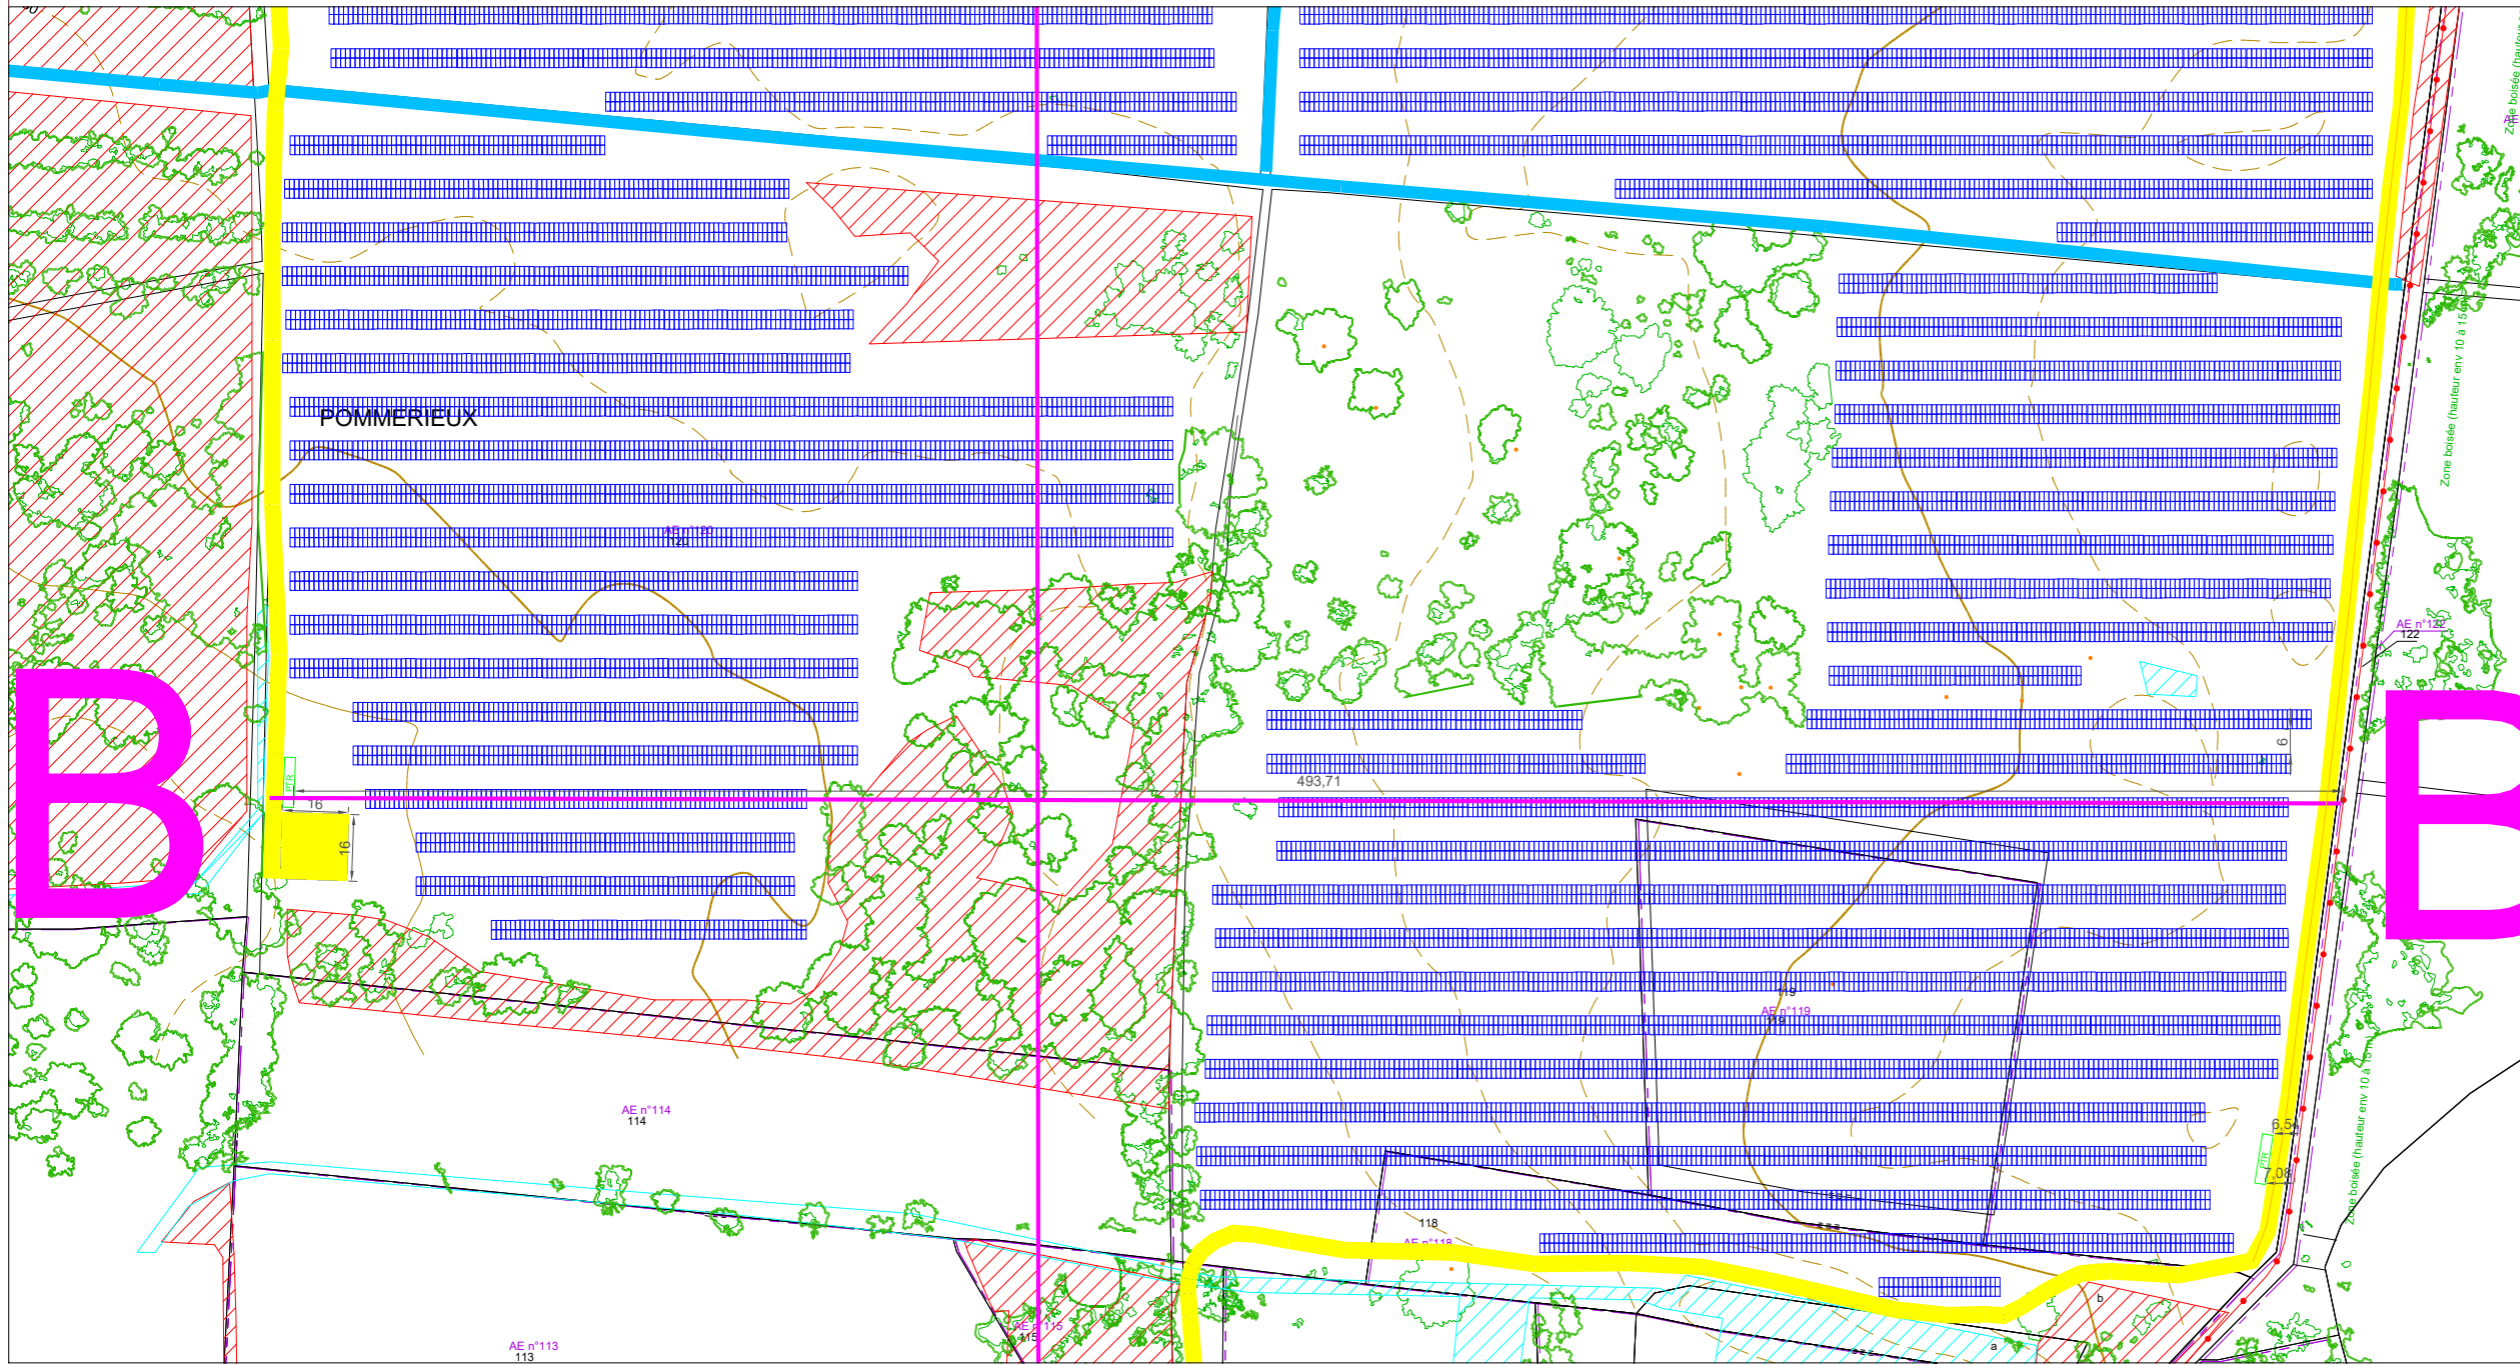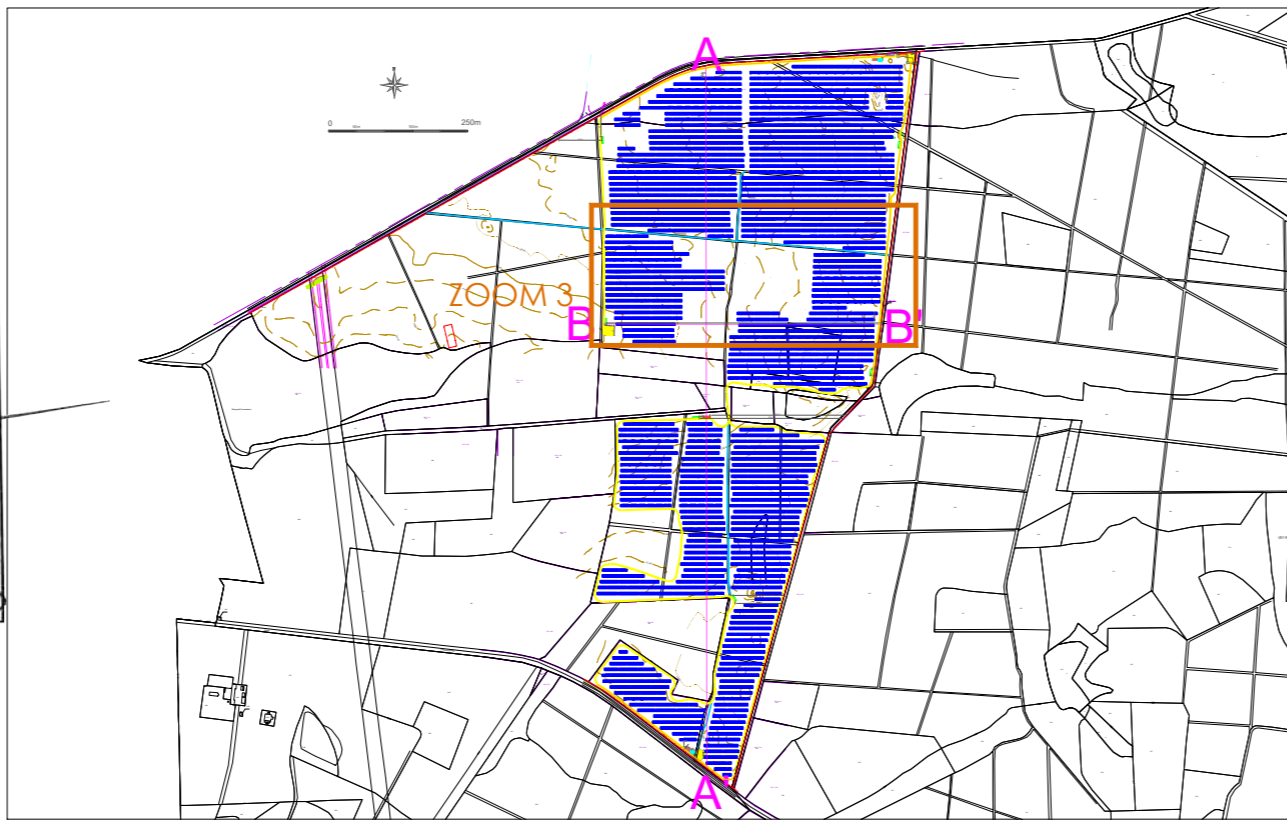






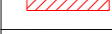





LEGENDE

	Modules photovoltaïques
	Pistes 4m
	Aires de retournement
	Chemins existants conservés
	Clôture
	Postes de livraison
	Postes de tranformation
	Local de stockage
	Portails
	Limites cadastrales
	Citernes SDIS 30 m3
	Aires de stationnement
	Zones à enjeux environnementaux
	Zones humides
	Espèces patrimoniales
	Végétation
	Haie créée
	Lignes topographiques
	Coupes



SARL Gardera / Pastre
Atelier d'architecture
 Paris / Biarritz
 142, rue Fg St Denis / 75010 Paris
 3b, rue Pringle / 64200 Biarritz
 www.gardera-pastre.com
 info@gardera-pastre.com
 01 44 62 22 91
 05 59 24 37 93
 TVA intra / FR 67 191 84 465
 SIRET : 494 642 465 000 35



LEGENDE

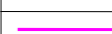
	Modules photovoltaïques
	Pistes 4m
	Aires de retournement
	Chemins existants conservés
	Clôture
	Postes de livraison
	Postes de tranformation
	Local de stockage
	Portails
	Limites cadastrales
	Citernes SDIS 30 m3
	Aires de stationnement
	Zones à enjeux environnementaux
	Zones humides
	Espèces patrimoniales
	Végétation
	Haie créée
	Lignes topographiques
	Coupes

SARL Gardera / Pastre
Atelier d'architecture
 Paris / Biarritz
 142, rue Fg St Denis / 75010 Paris
 3b, rue Pringle / 64200 Biarritz
 www.gardera-pastre.com
 info@gardera-pastre.com
 01 44 62 22 91
 05 59 24 37 39
 TVA intra / FR 67 1901 84 1465
 SIRET : 494 642 485 00136

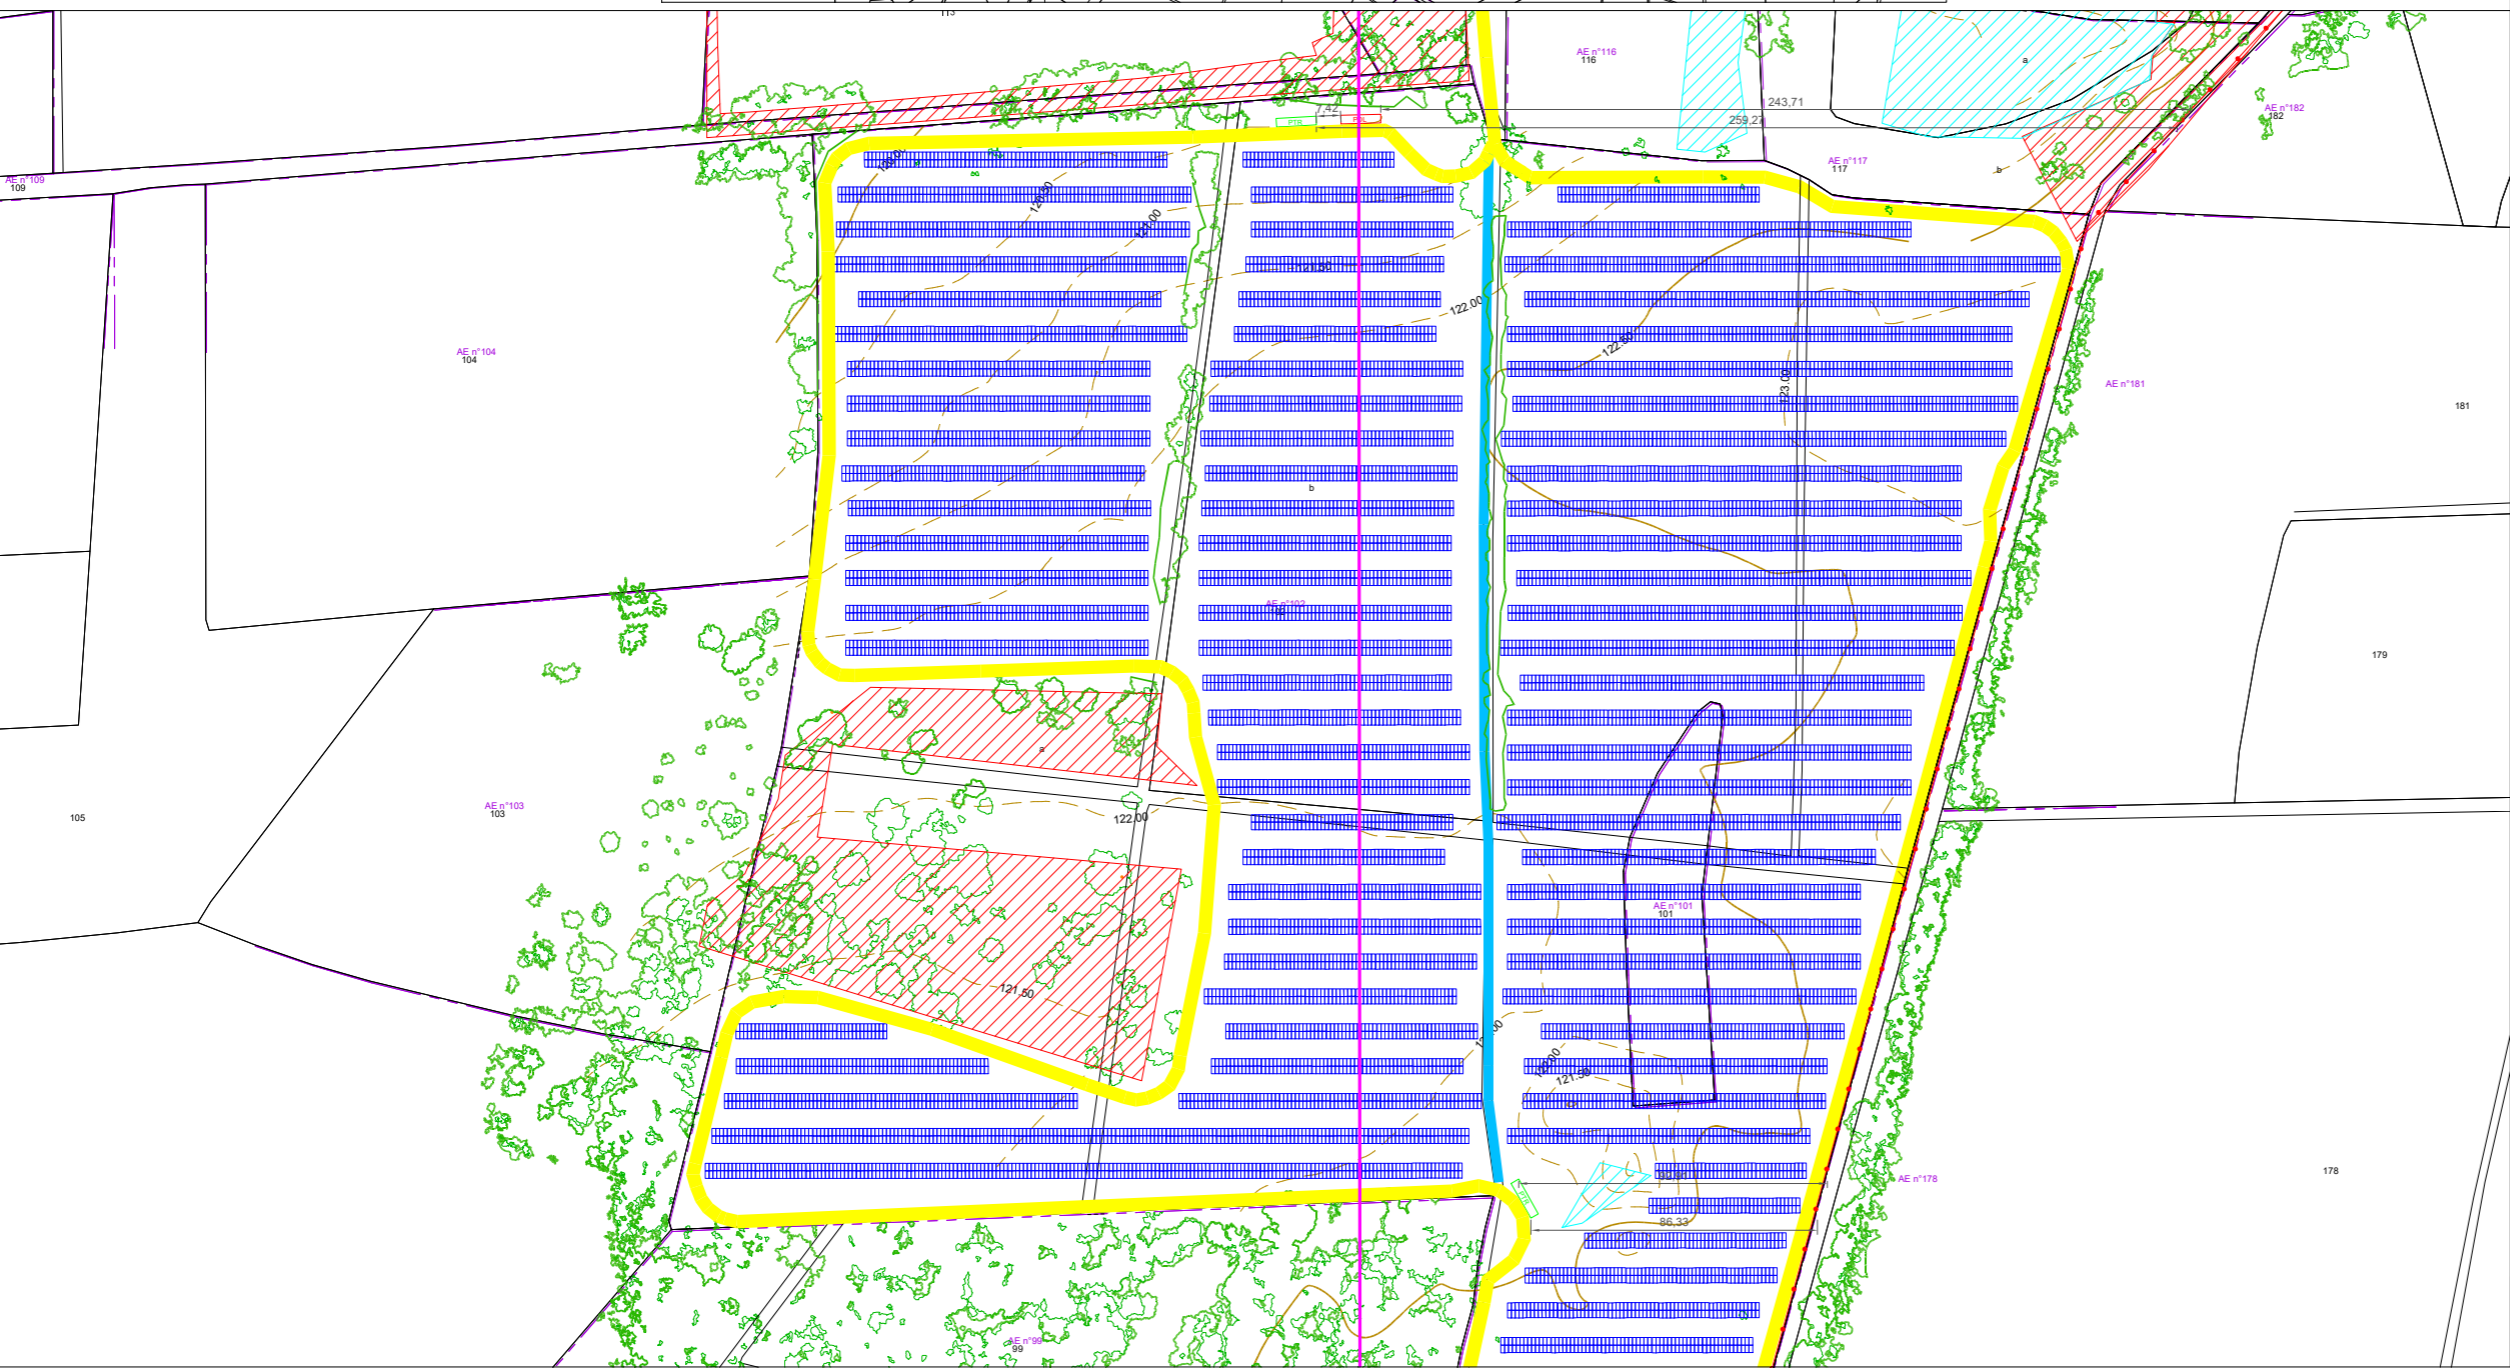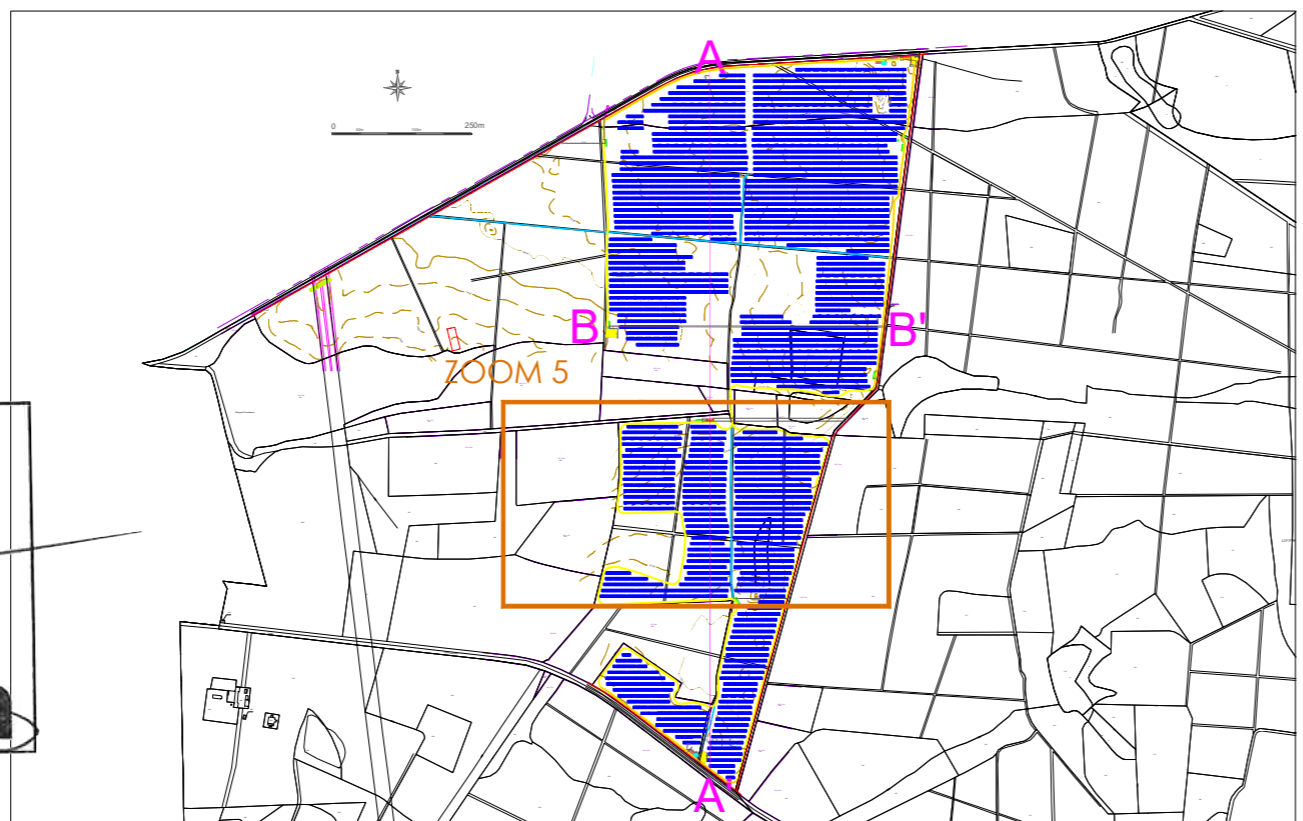

LEGENDE

	Modules photovoltaïques
	Pistes 4m
	Aires de retournement
	Chemins existants conservés
	Clôture
	Postes de livraison
	Postes de transformation
	Local de stockage
	Portails
	Limites cadastrales
	Citernes SDIS 30 m3
	Aires de stationnement
	Zones à enjeux environnementaux
	Zones humides
	Espèces patrimoniales
	Végétation
	Haie créée
	Lignes topographiques
	Coupes

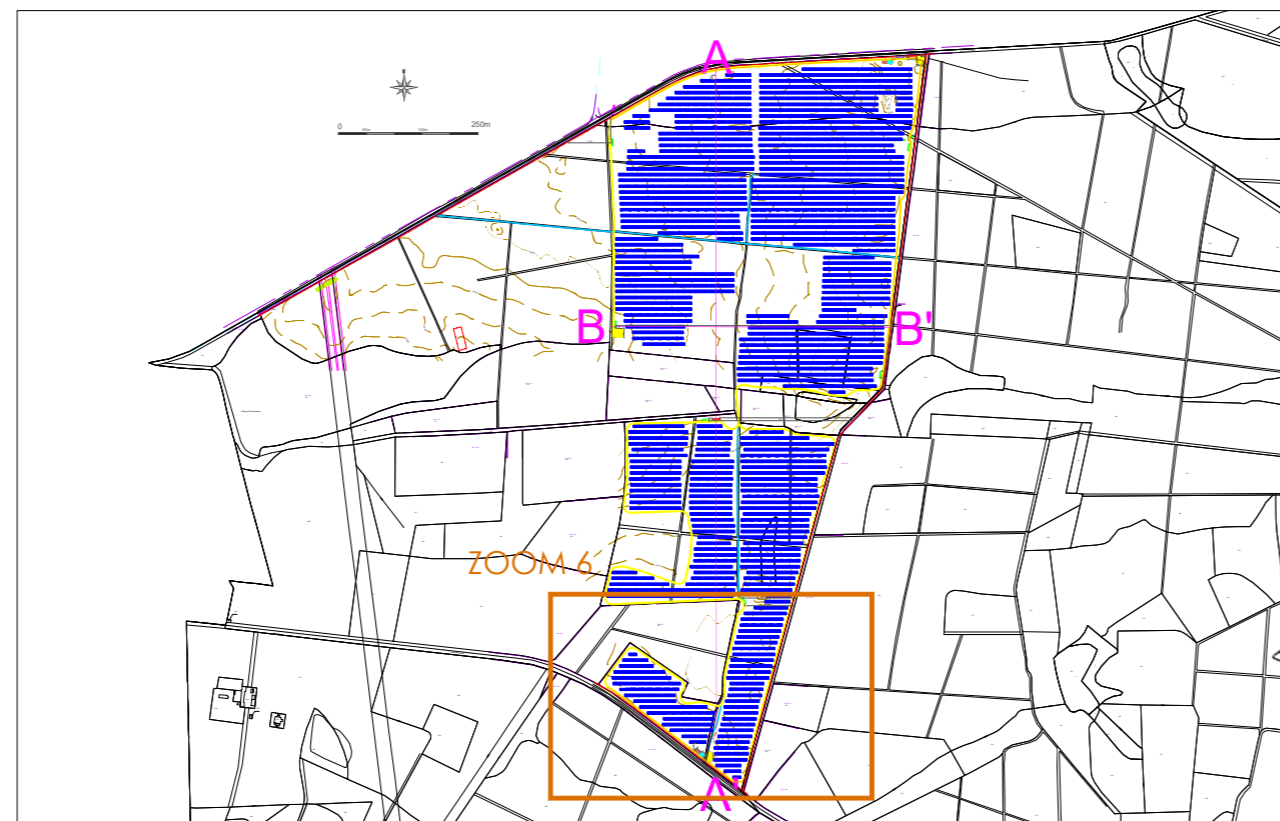

SARL Gardera / Pastre
Atelier d'architecture
 Paris / Biarritz
 142, rue Fg St Denis / 75010 Paris
 3b, rue Pringle / 64200 Biarritz
 www.gardera-pastre.com
 info@gardera-pastre.com
 01 44 62 22 91
 05 59 24 37 99
 TVA intra / FR 67 1691 647 465
 SIRET : 494 642 465 400 35

