

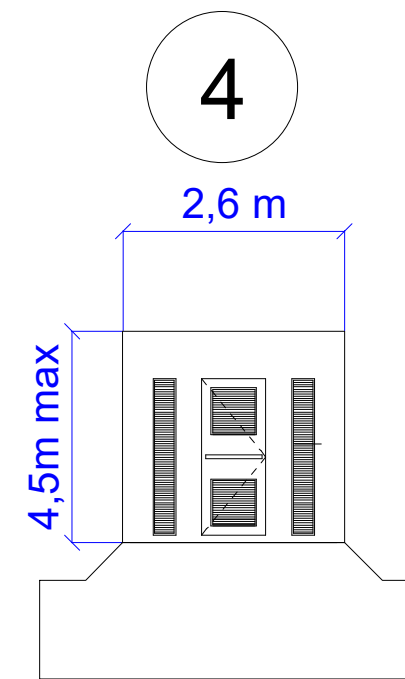


0 m 10 m

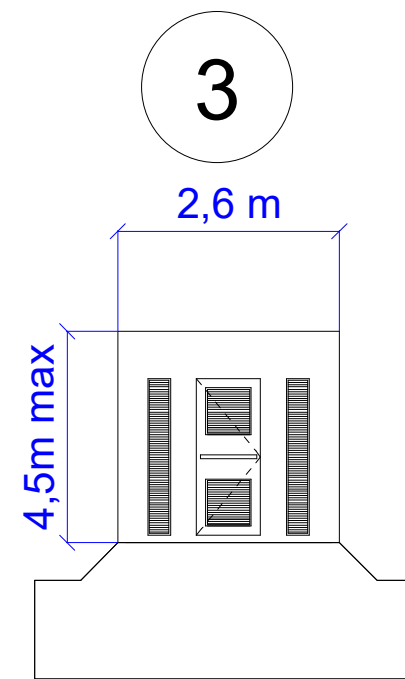

0 m 10 m

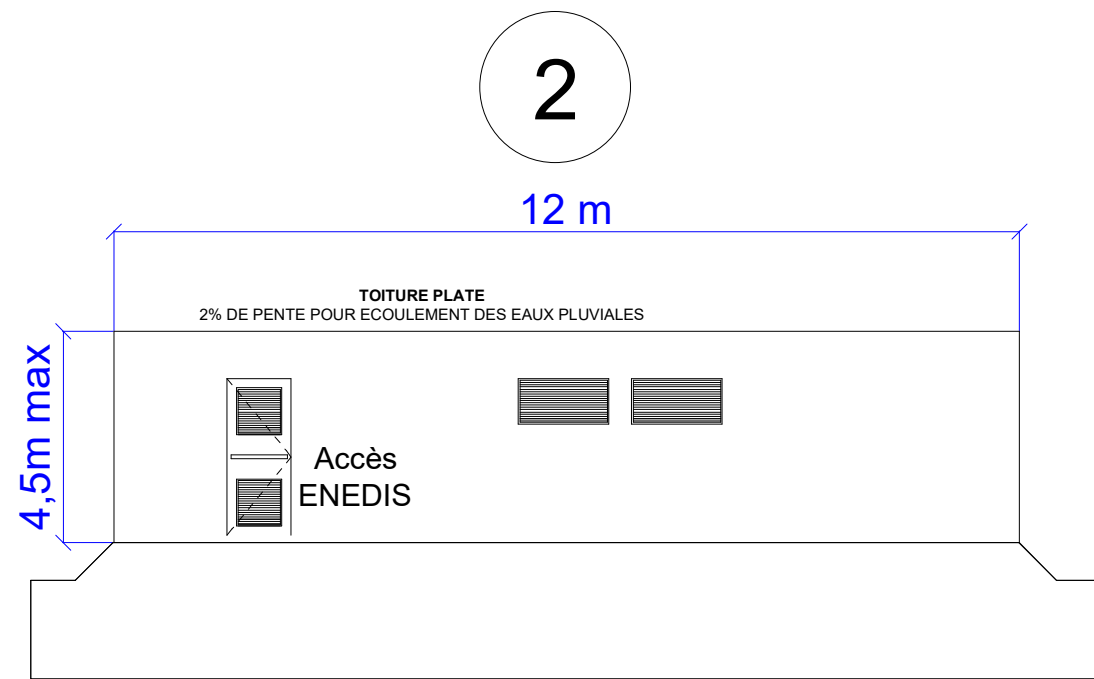

# PC 5A : POSTE DE LIVRAISON



Nom du projet : Nouan-le-Fuzelier



Auteur : SNAN

Date : 28/08/2023


Echelle : N/A

Feuille : 18/32

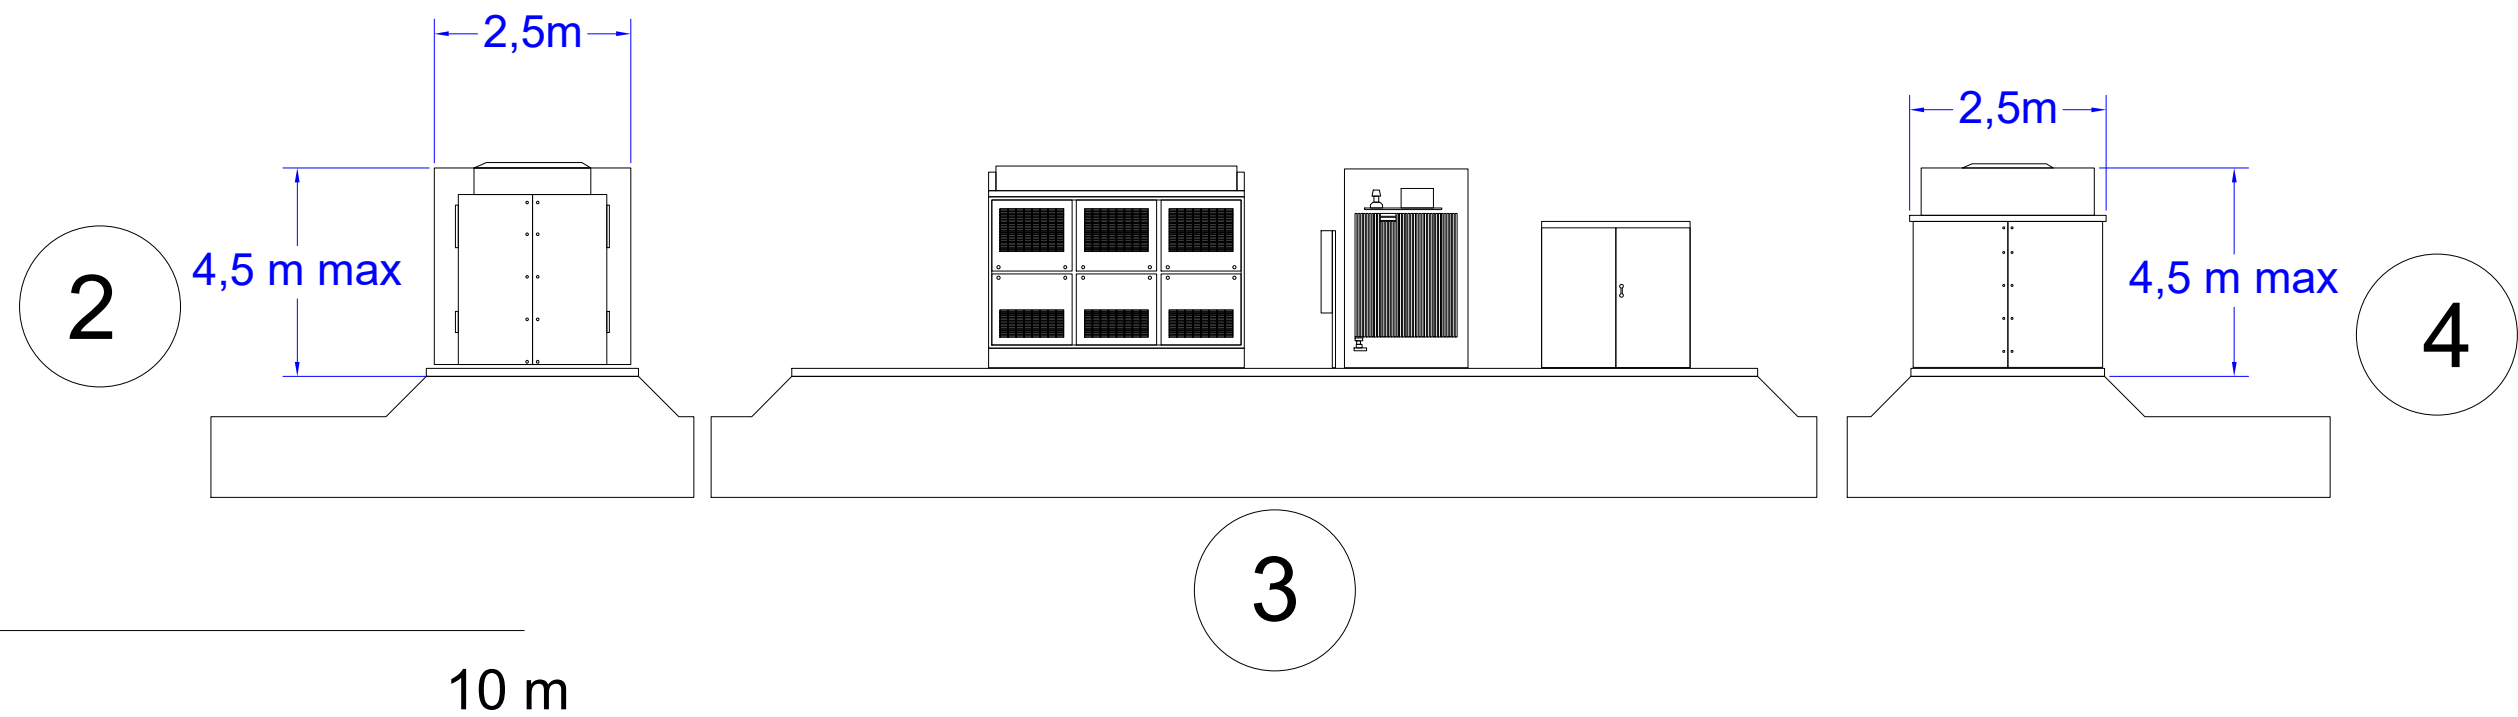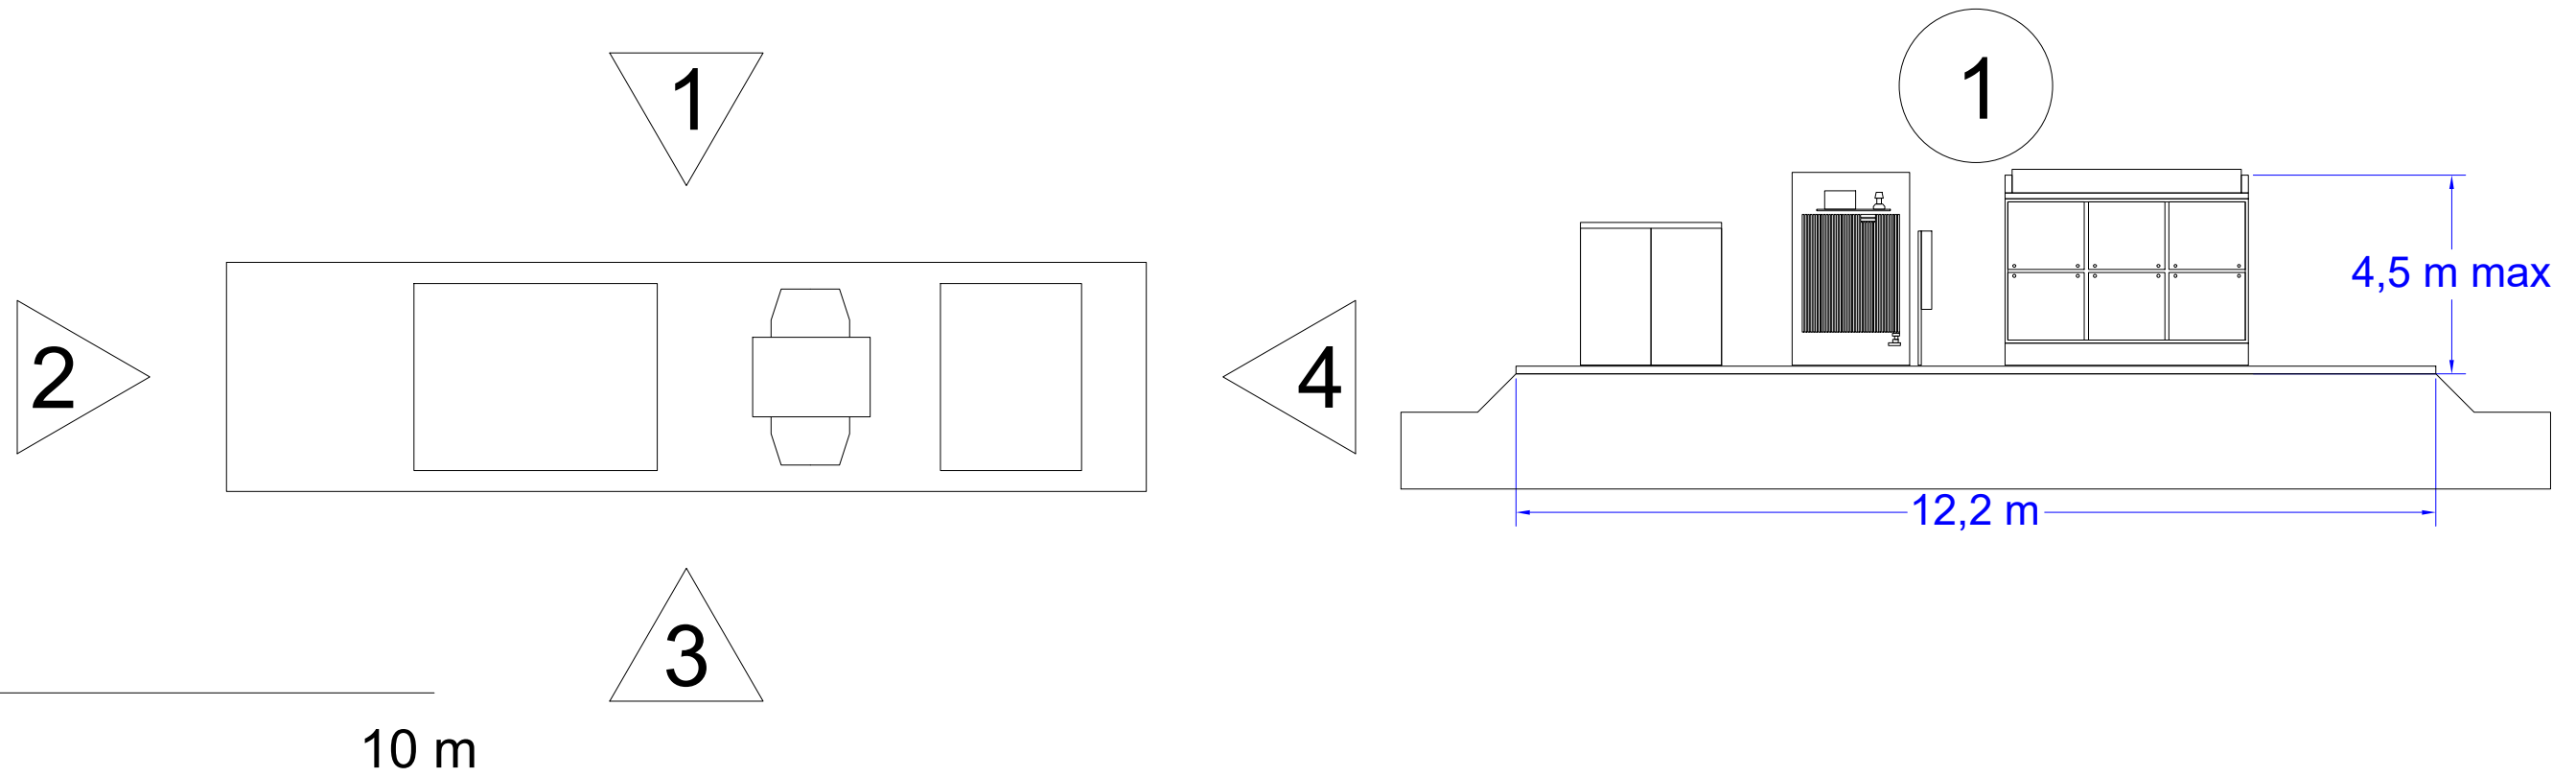


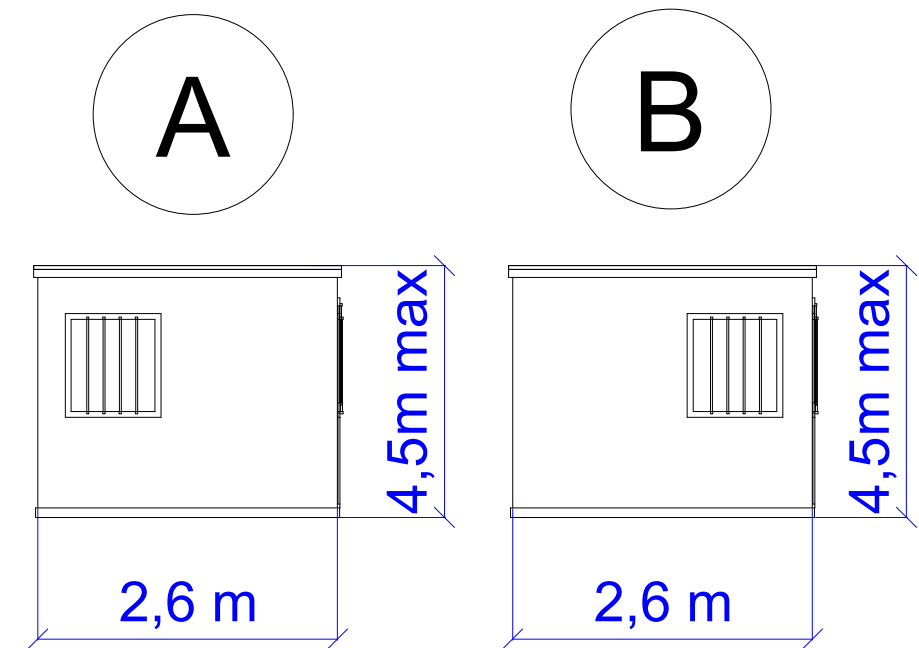
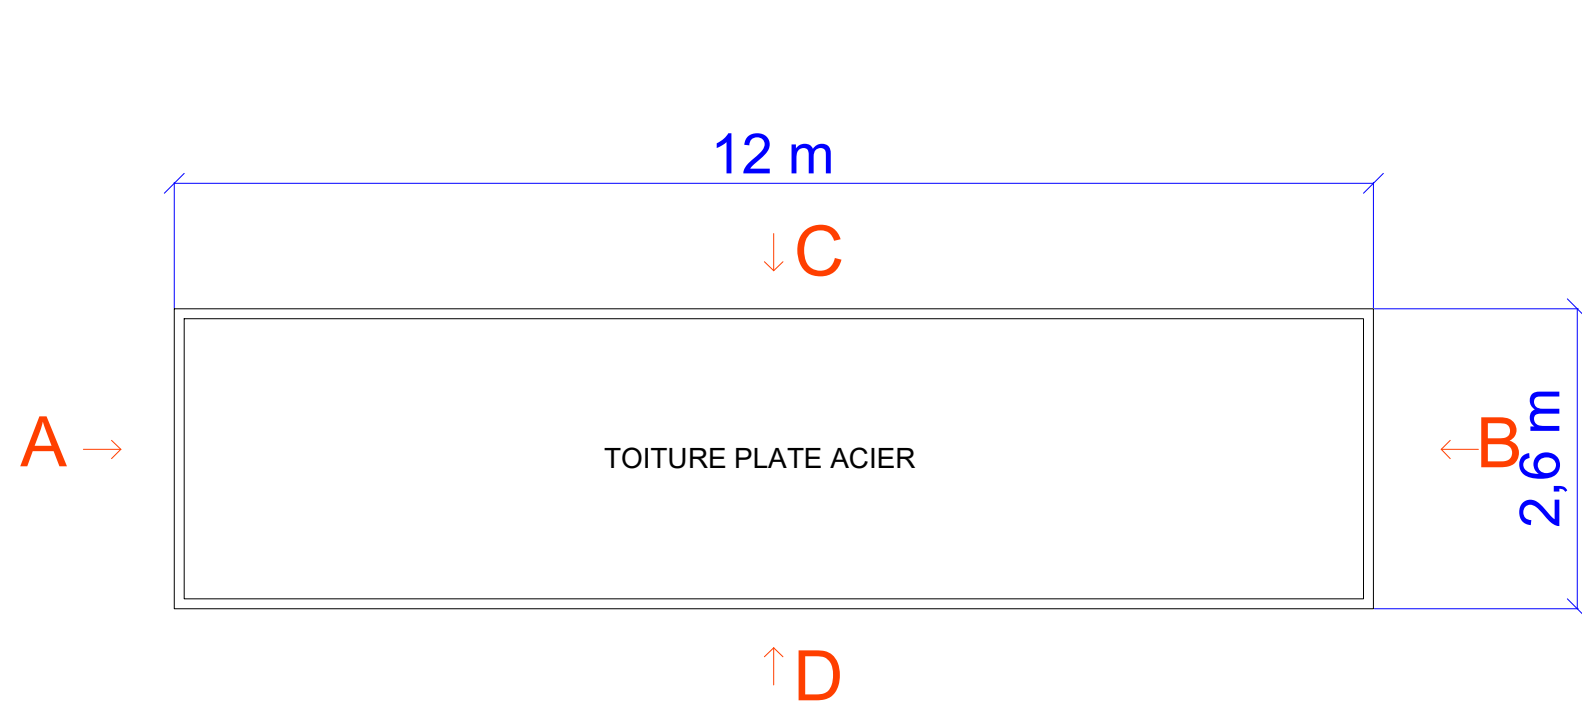


D

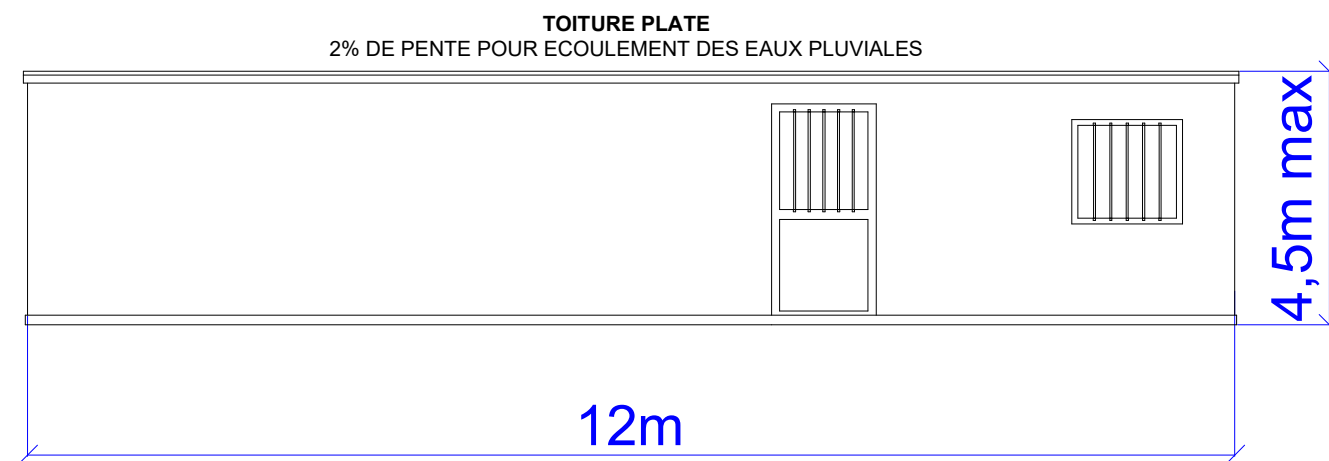


C

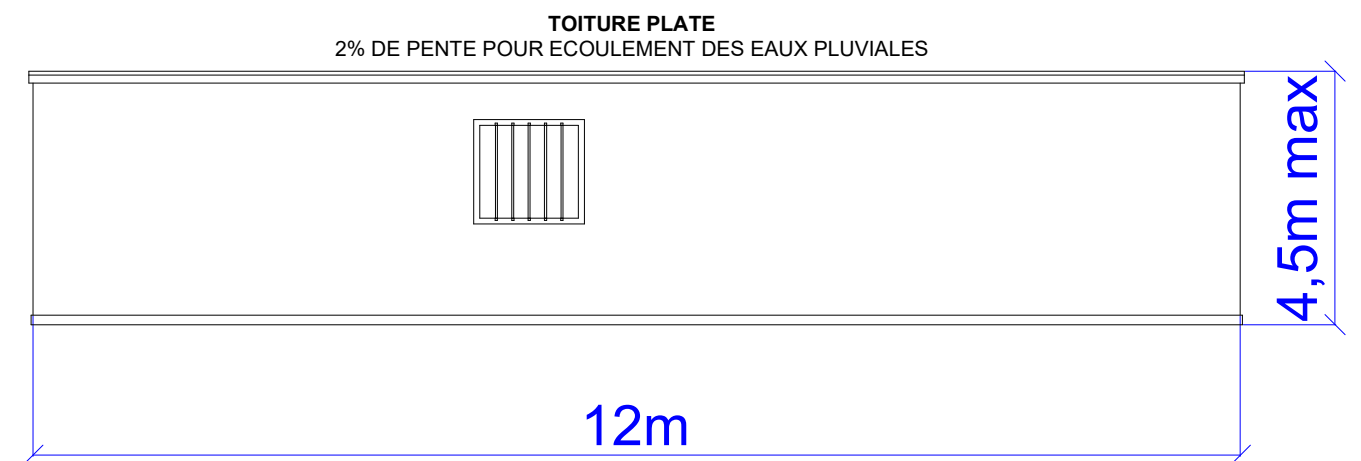

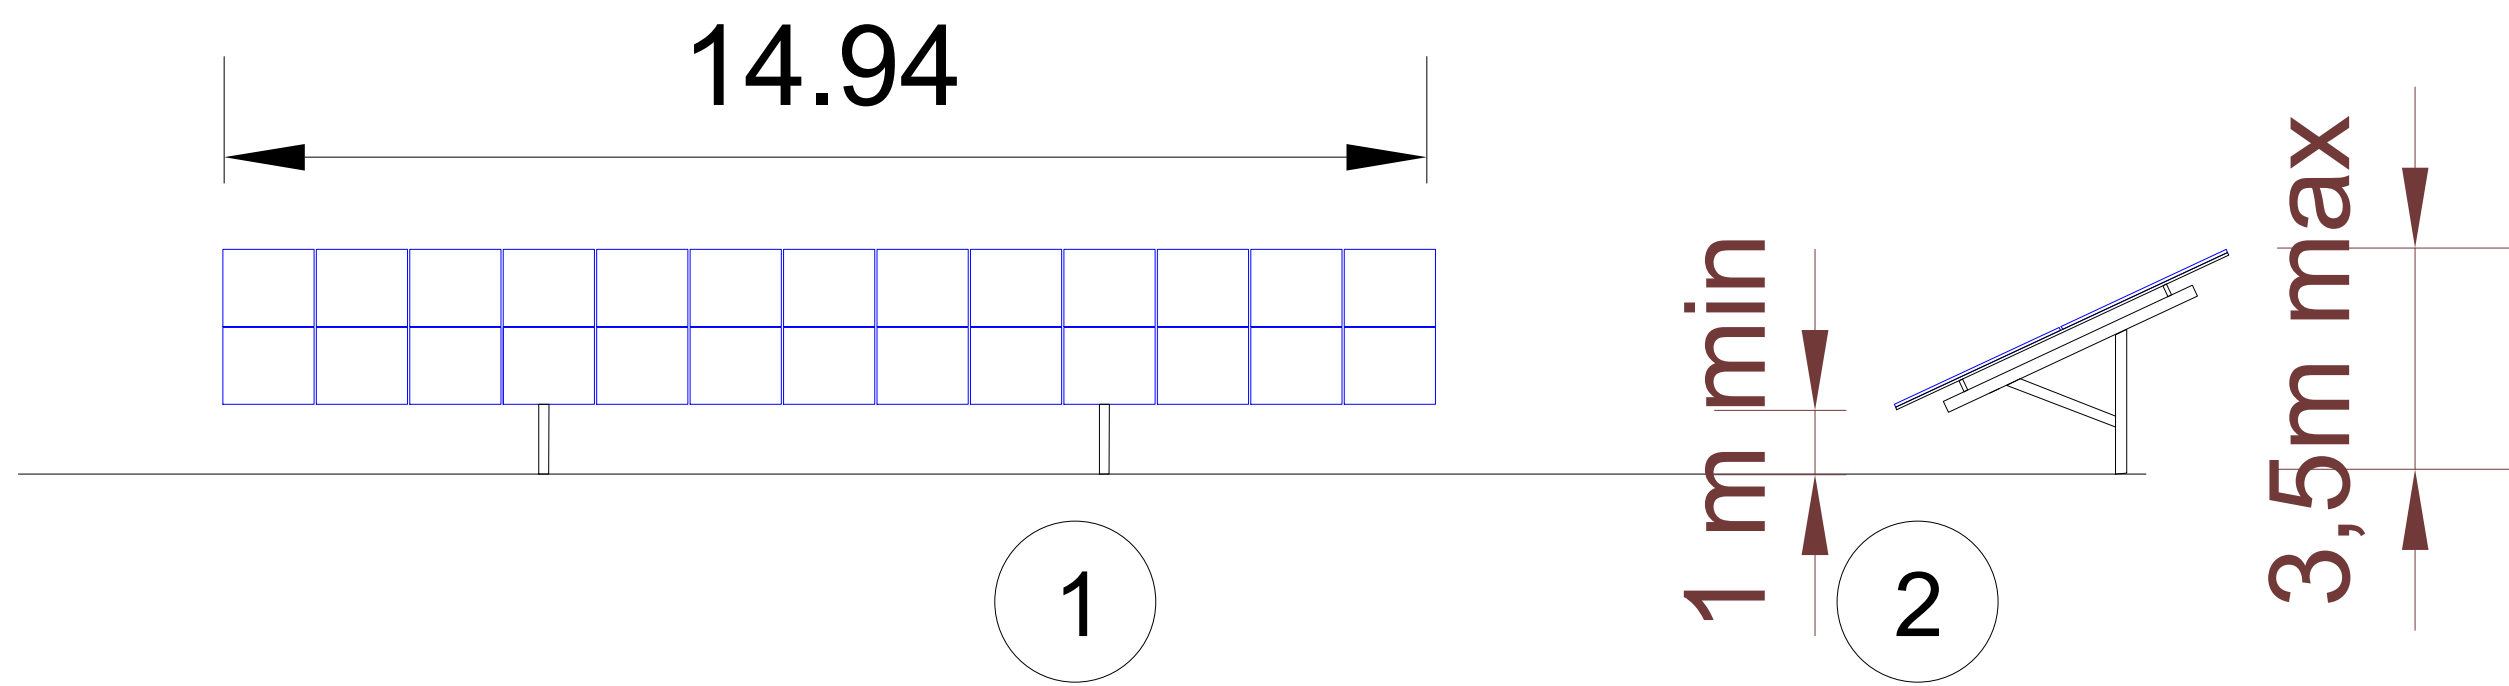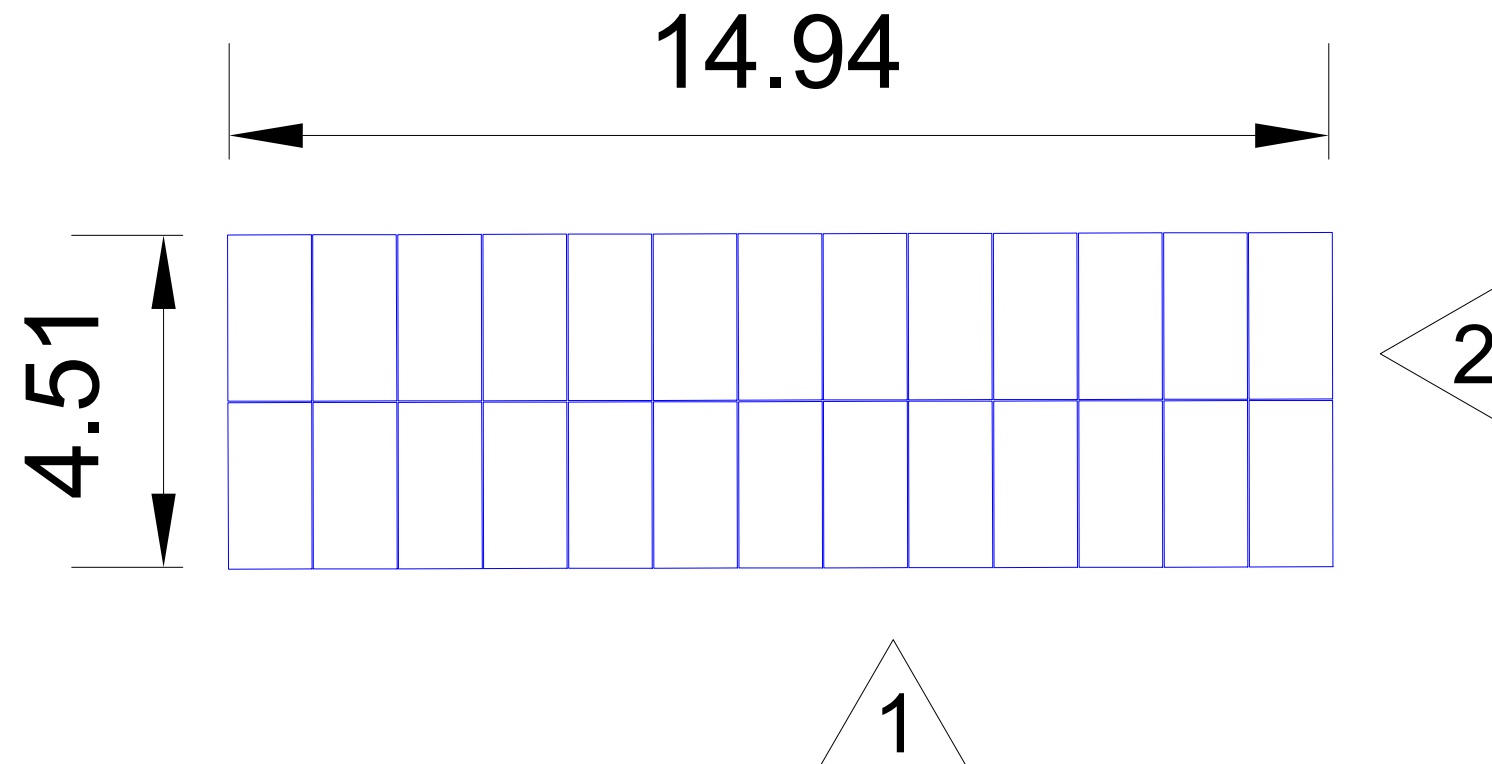





Zones projet concernées

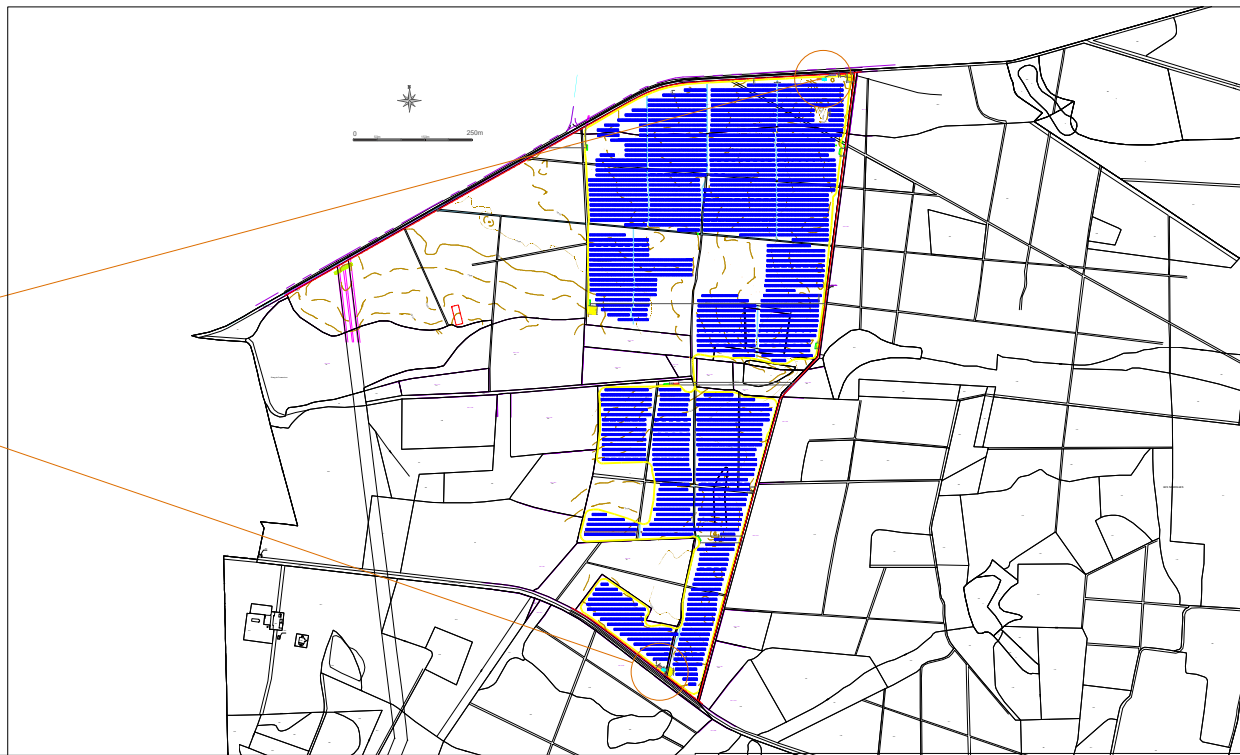

VUE EN COUPE

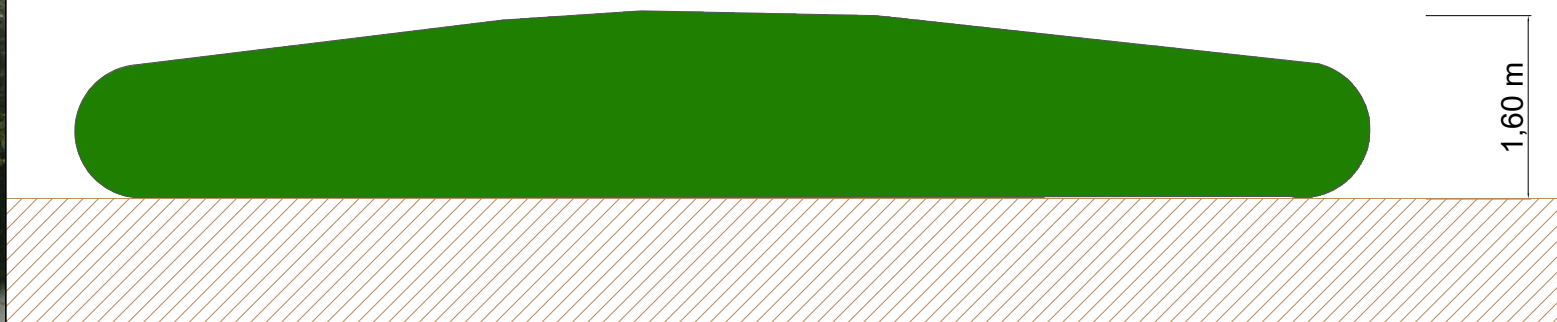

VUE DE DESSUS

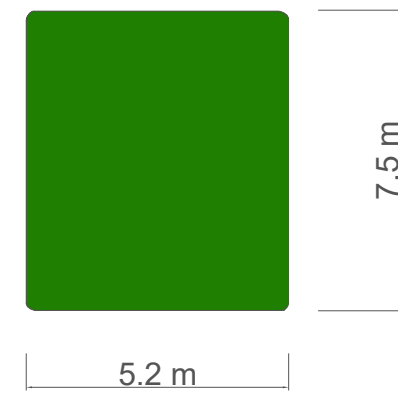

# PC 5E : CITERNE SDIS 30m3

Nom du projet : Nouan-le-Fuzelier

Auteur : SNAN

Date : 28/08/2023

Echelle : N/A

Feuille : 22/32