


1:300

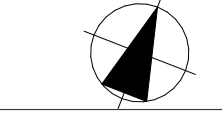

Département du Loir-et-Cher
Avenue Georges Pompidou, 41 200 Romorantin / Villefranche-sur-Cher

ROMORANTIN




Création de deux plateformes Logistiques

Plan de RDC et R+1 - Bâtiment B


PHASE	PC	PLAN N°	2.7
INDICE	Ind 0	DATE	06/07/2022

MAITRISE D'OUVRAGE		CATELLA LOGISTIC EUROPE 184 rue de la Pompe 75116 PARIS 01 56 79 79 79
MAITRISE D'OEUVRE		Atelier M3 83 Boulevard du Montparnasse 75 006 PARIS 01 45 05 10 18
BUREAU ICPE		KALIÉS 416 Avenue de la Division Leclerc 92 290 Chatenay Malabry 01 85 01 11 30

DOCUMENT GRAPHIQUE PROPRIÉTÉ INTELLECTUELLE ET ARTISTIQUE D'ATELIER M3. REPRODUCTION MEME PARTIELLE INTERDITE SANS ACCORD PREALABLE D'ATELIER M3
LES PLANS FOURNIS NE PEUVENT EN AUCUN CAS SERVIR DE PLANS D'EXECUTION POUR LA REALISATION DE L'OUVRAGE.

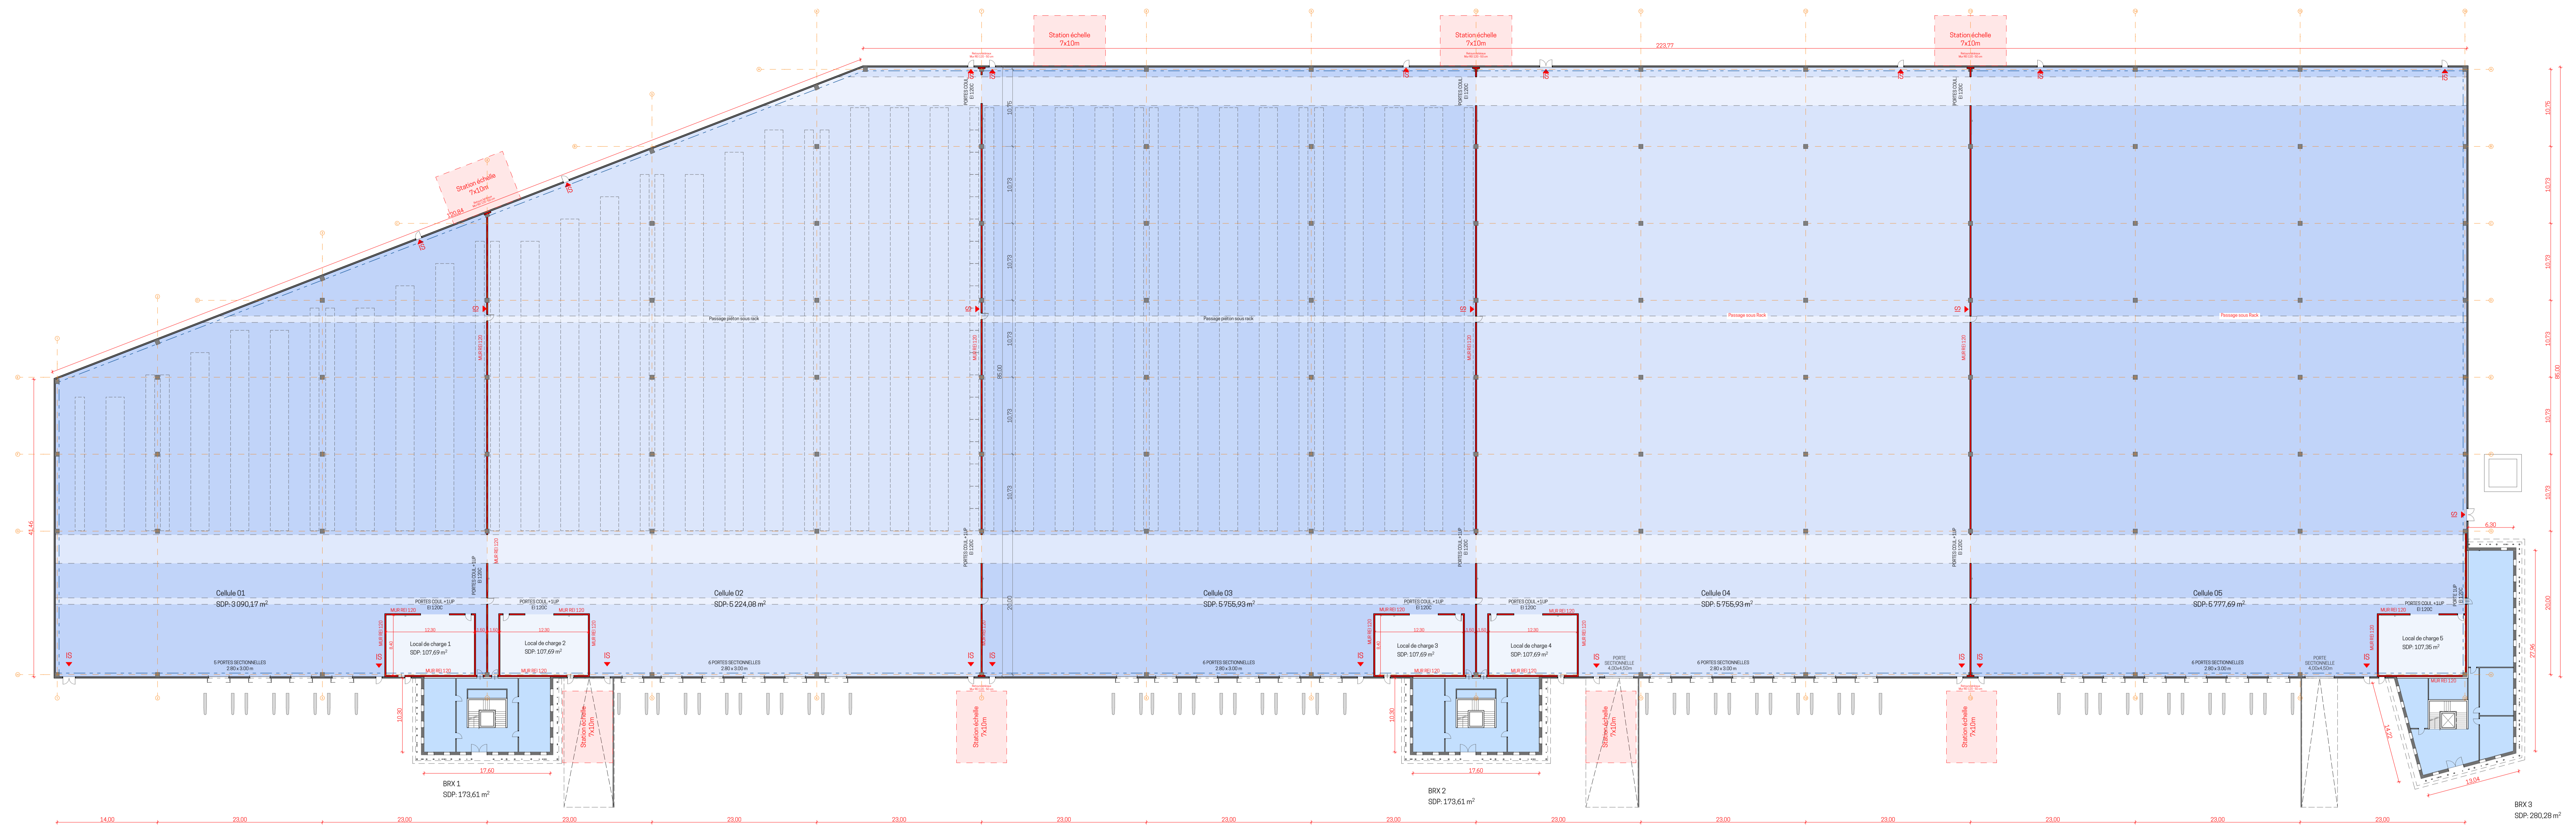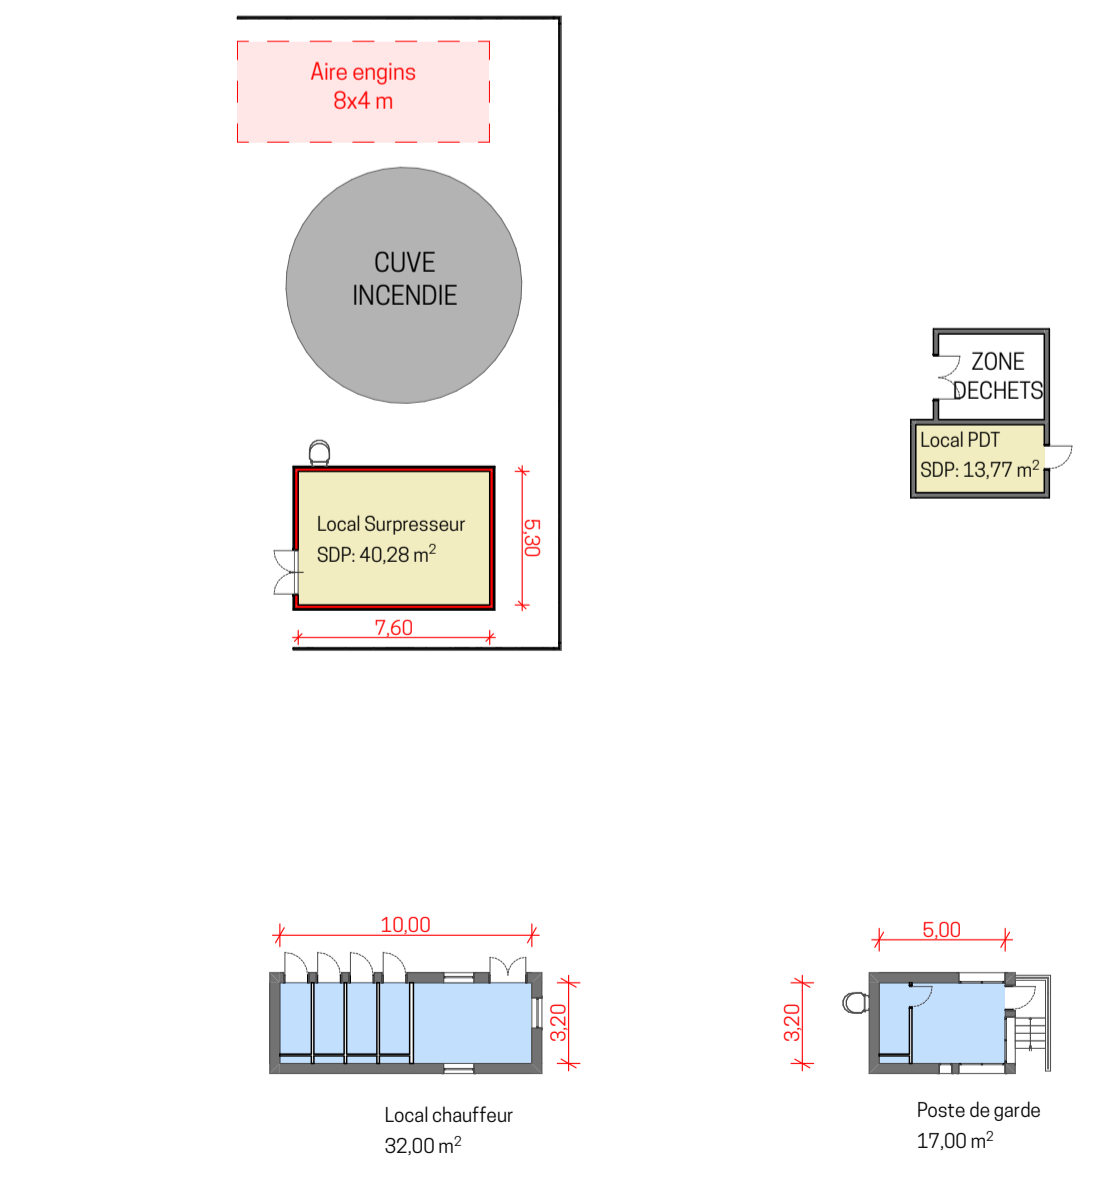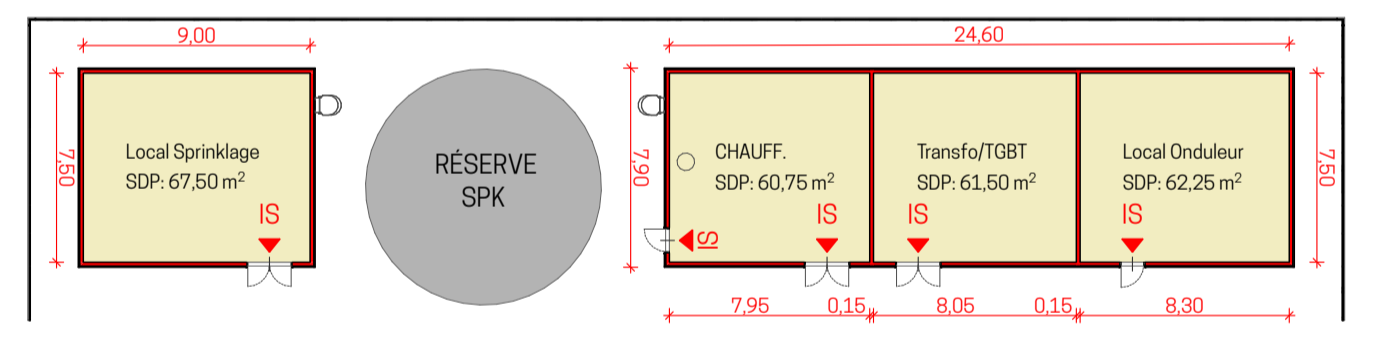

RDC

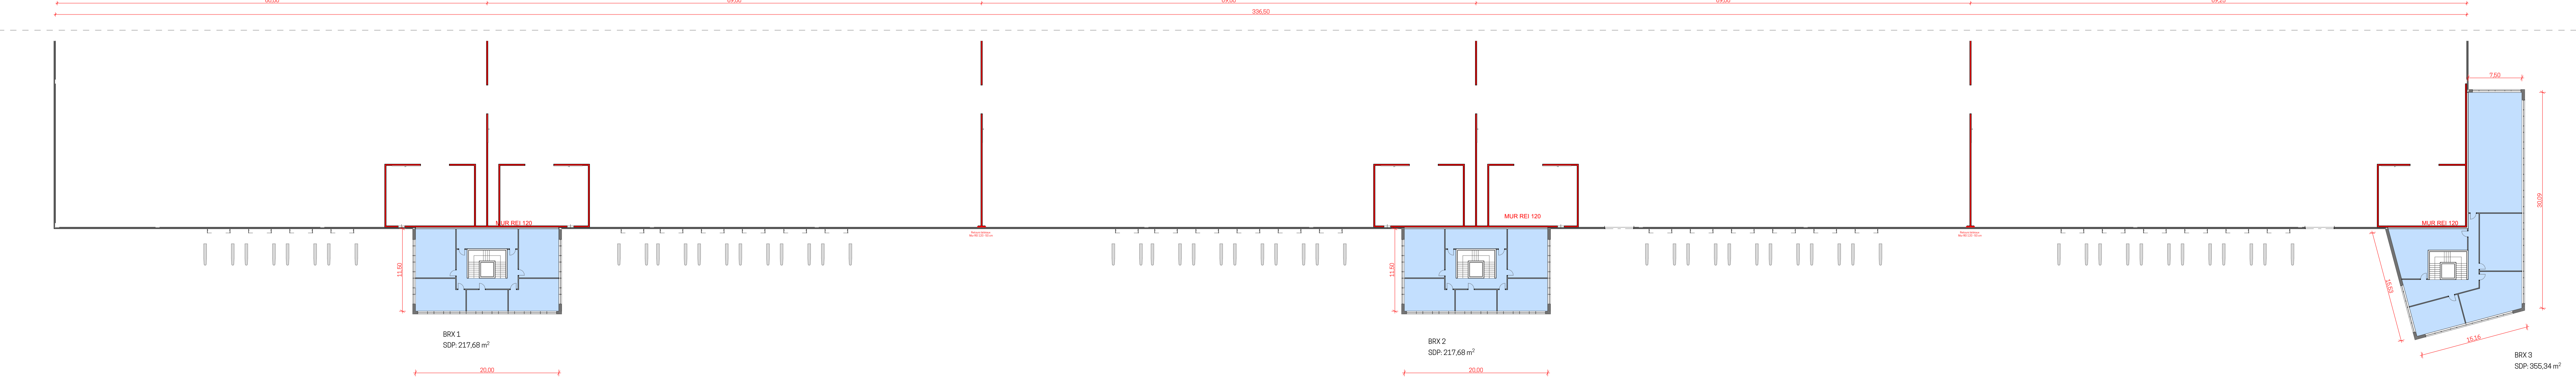

R+1

RDC

R+1