



PHASE	PC	PLAN N°	2.6
INDICE	Ind 0	DATE	06/07/2022

MAITRISE D'OUVRAGE		CATELLA LOGISTIC EUROPE 184 rue de la Pompe 75116 PARIS 01 66 79 79 79
MAITRISE D'OEUVRE		Atelier M3 63 Boulevard du Montparnasse 75006 PARIS 01 45 05 10 18
BUREAU ICPE		KALIÉS 415 Avenue de la Division Leclerc 92 250 Chateaux Malabry 01 85 01 11 30

DOCUMENT GRAPHIQUE PROPRIÉTÉ INTELLECTUELLE ET ARTISTIQUE D'ATELIER M3. REPRODUCTION NÉCESSAIREMENT INTERDITE SANS ACCORD PRÉALABLE D'ATELIER M3. LES PLANS FOURNIS NE PEUVENT EN AUCUN CAS SERVIR DE PLANS D'EXECUTION POUR LA REALISATION DE L'OUVRAGE.

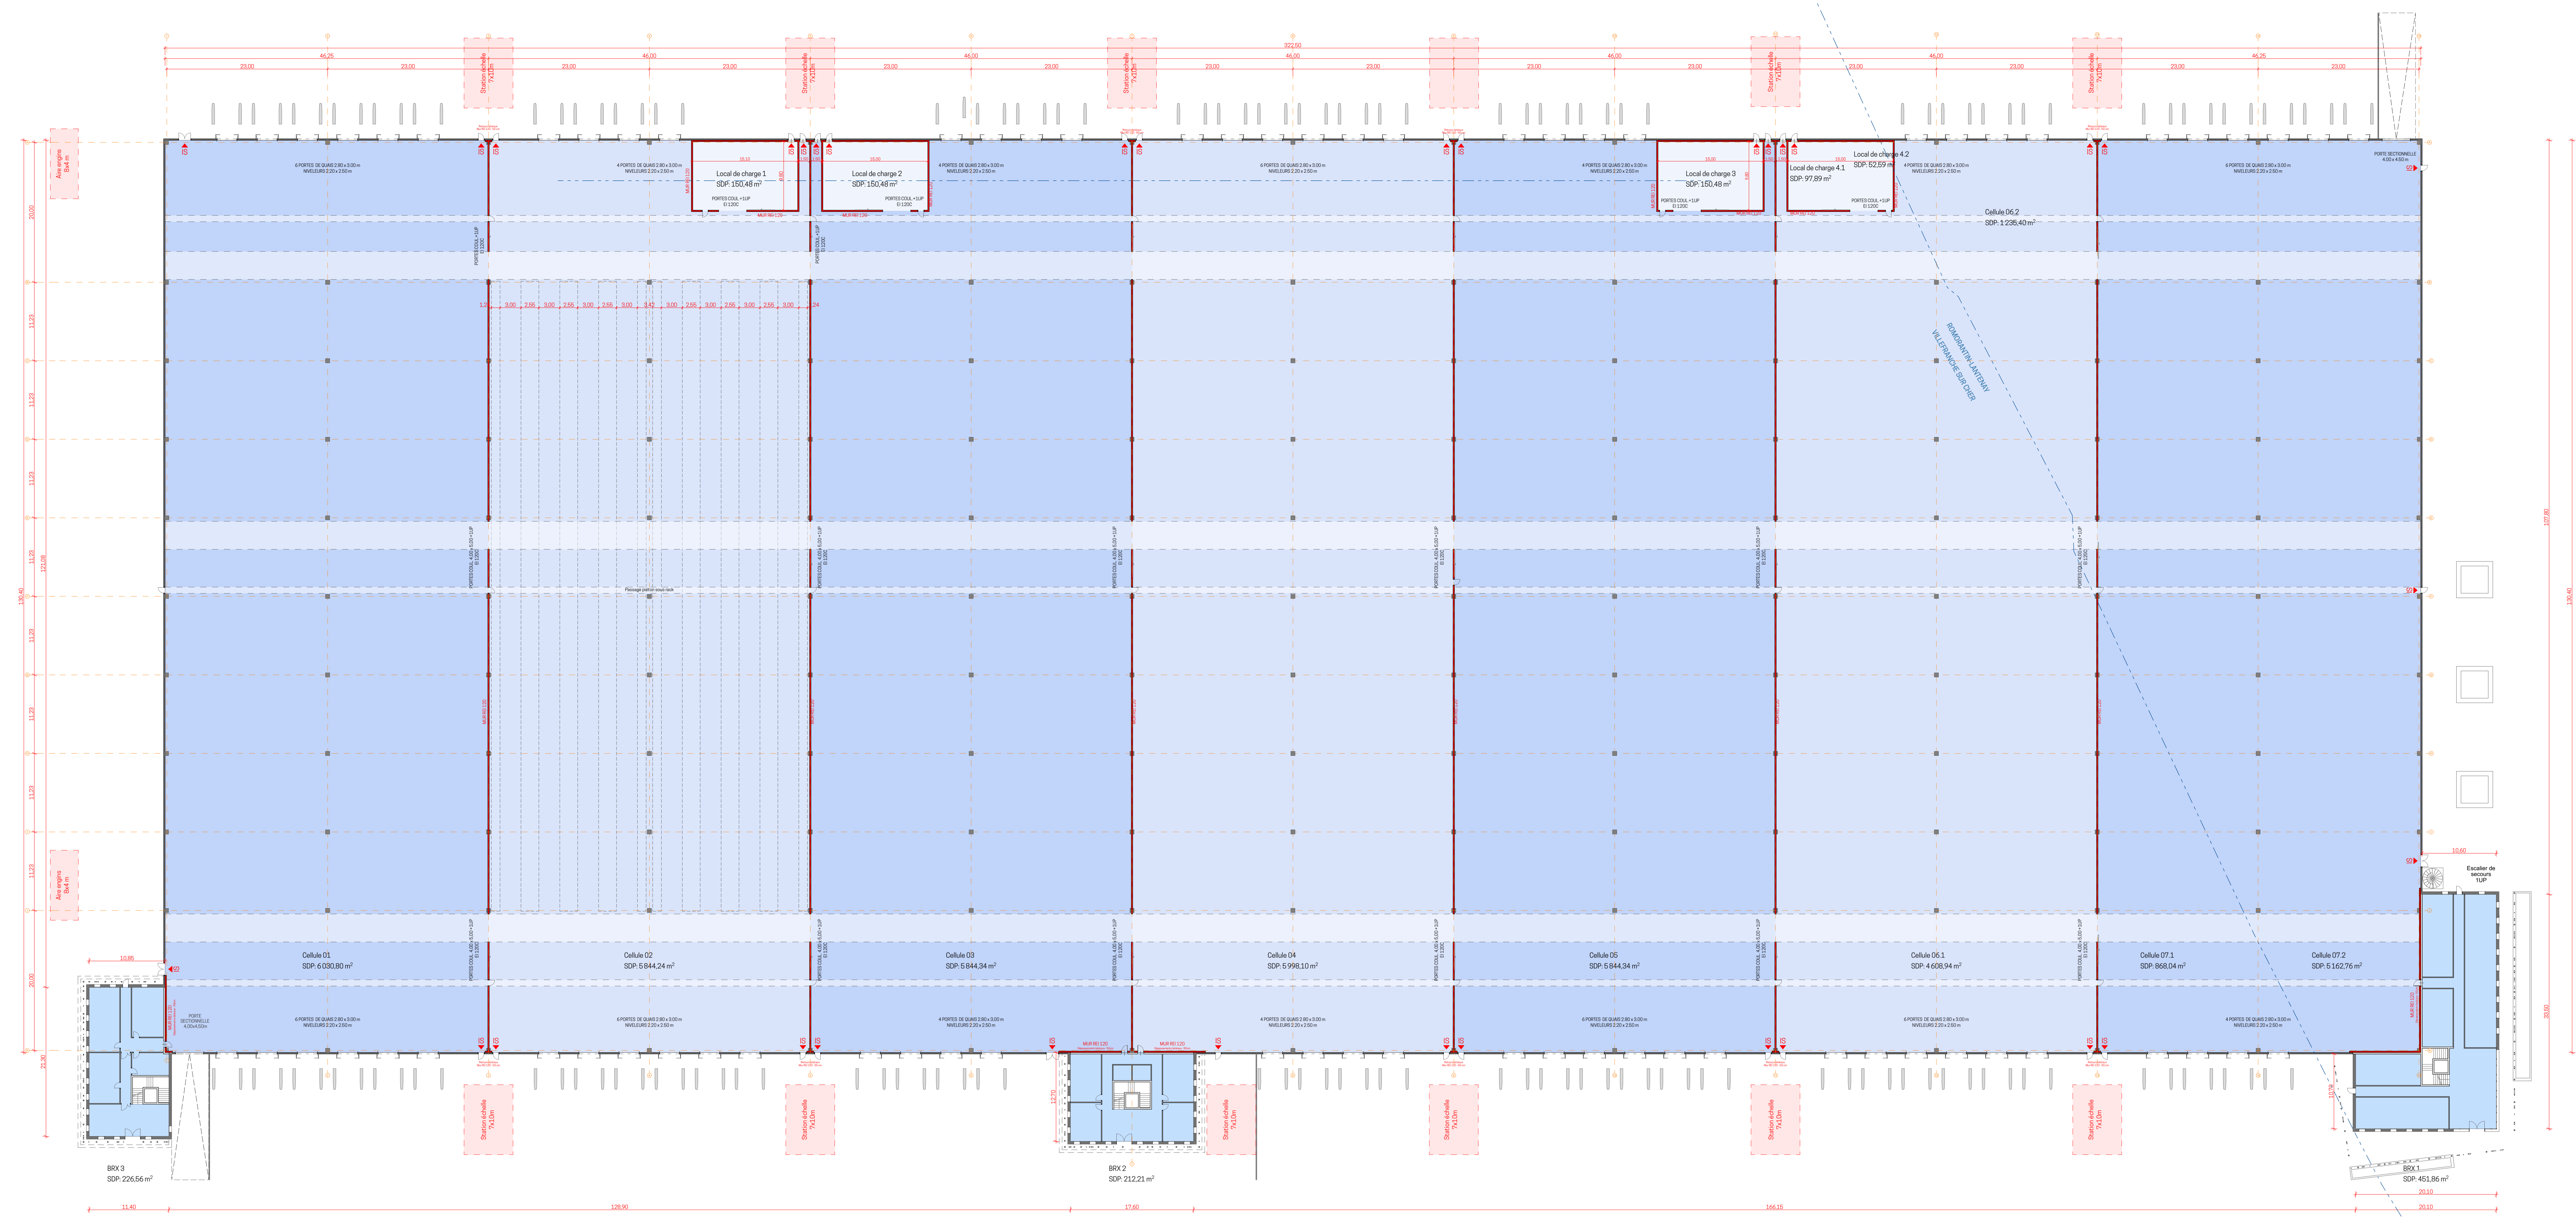

RDC

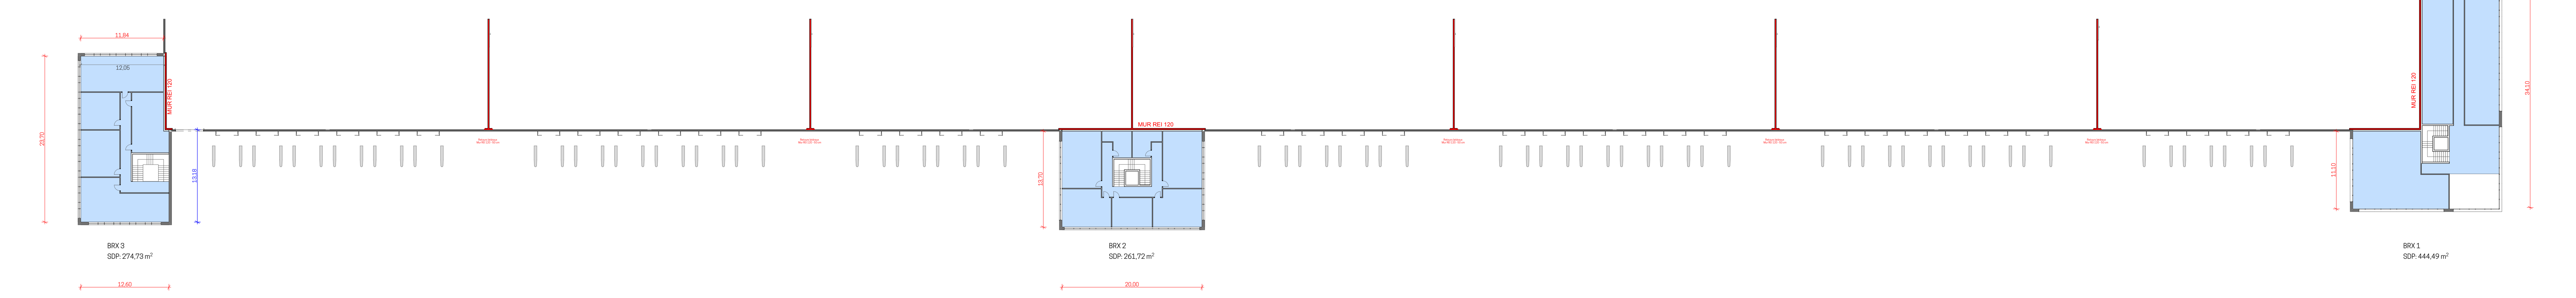

R+1

RDC

