

Département du Loir-et-Cher
Avenue Georges Pompidou, 41 200 Romorantin / Villefranche-sur-Cher

ROMORANTIN
Création de deux plateformes Logistiques

Elevations - Bâtiment A

PHASE	PC	PLAN N°	5.1
INDICE	Ind 0	DATE	06/07/2022

MAITRISE D'OUVRAGE		CATELLA LOGISTIC EUROPE 184 rue de la Pompe 75116 PARIS 01 56 79 79 79
MAITRISE D'OEUVRE		ATELIER M3 82 Boulevard du Montparnasse 75 006 PARIS 01 45 05 10 18
BUREAU ICPE		KALIÉS 416 Avenue de la Division Leclerc 92 290 Chatenay Malabry 01 85 01 11 30

DOCUMENT GRAPHIQUE PROPRIÉTÉ INTELLECTUELLE ARTISTIQUE CATELLA/M3 REPRODUCTION MEME PARTIELLE INTERDITE SANS ACCORD PREALABLE A ATELIER M3 LES PLANS FOURNIS NE PEUVENT EN AUCUN CAS SERVIR DE PLANS D'EXECUTION POUR LA REALISATION DE L'OUVRAGE.




















LÉGENDE FAÇADES

ENTREPÔT
Soubassement béton
Teinte naturelle
Bardage vertical nervuré
RAL 7035 - Gris clair
Bardage vertical
Type Lames Chaotic
Teinte Irisa Cameleon
Couverture métallique
RAL 7016 - Gris anthracite

Porte métallique IS
RAL 7035 - Gris clair
Chassis vitré - Vitrage clair
Menuiserie métallique
RAL 7016 - Gris anthracite
Porte sectionnelle
RAL 9010 - Blanc pur
SAS noir +
porte sectionnelle
RAL 9010 - Blanc pur
Escalier et
Garde-corps métallique
Escalier métallique pour accès en toiture
Bac planté

BUREAUX
Bardage plan
Pose horizontale
RAL 7039 - Gris quartz
Bardage plan
Pose horizontale
RAL 9006 - Aluminium blanc
Couverture métallique
RAL 7039 - Gris quartz
Avent métallique
RAL 7016 - Gris anthracite
Menuiserie métallique
Vitrage clair
RAL 9006 - Aluminium blanc
Mur-rideau
Vitrage clair
RAL 9006 - Aluminium blanc
Poteau
Poteau métallique

LOCAUX TECHNIQUES, POSTE DE GARDE LOCAL CHAUFFEURS
Bardage vertical ondulé
RAL 7035 - Gris clair
Bardage vertical ondulé
RAL 7039 - Gris quartz
Couverture métallique
RAL 7016 - Gris anthracite
Porte métallique IS
RAL 7016 - Gris anthracite
Echelle à crinoline
Cuve
Acier galvanisé
Structure à ventelles
RAL 9006 - Aluminium blanc

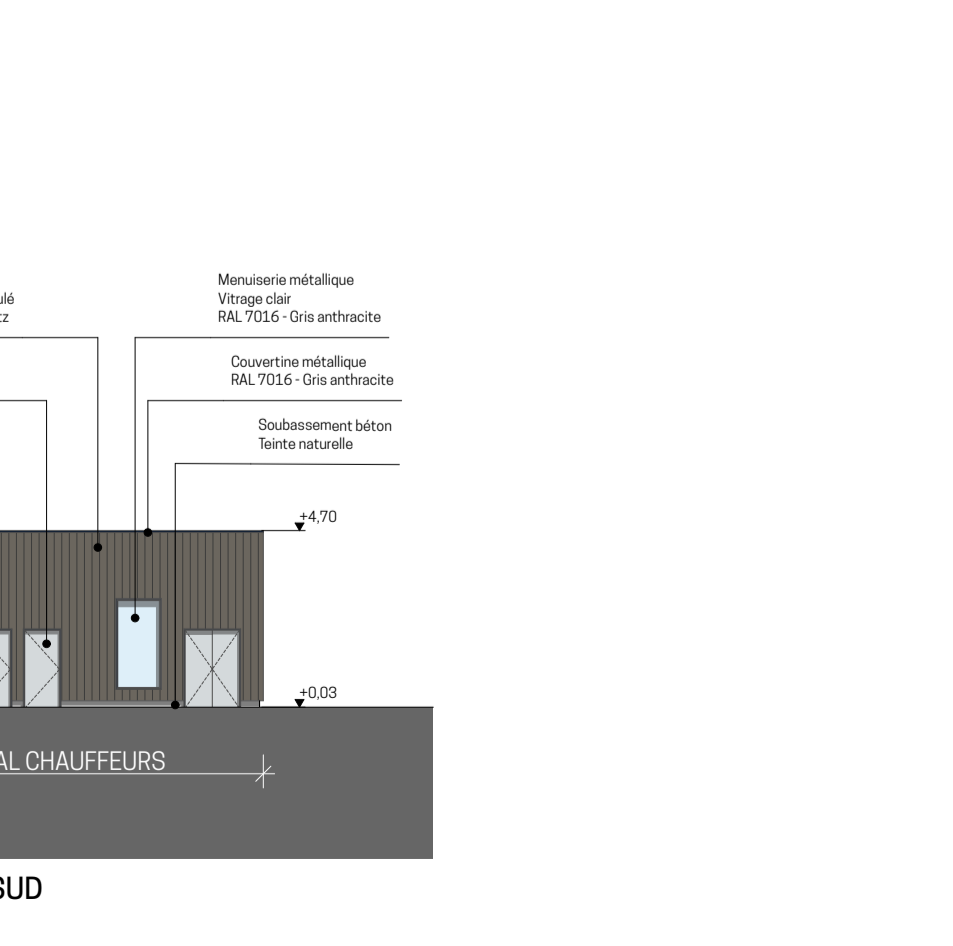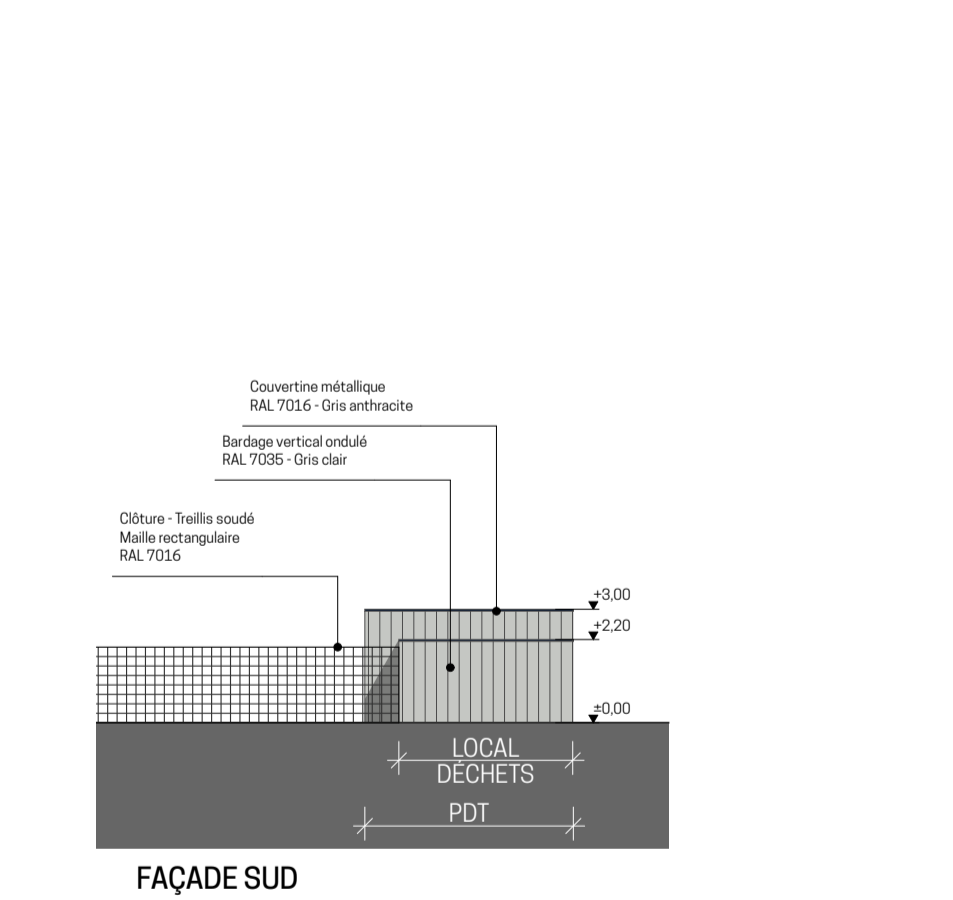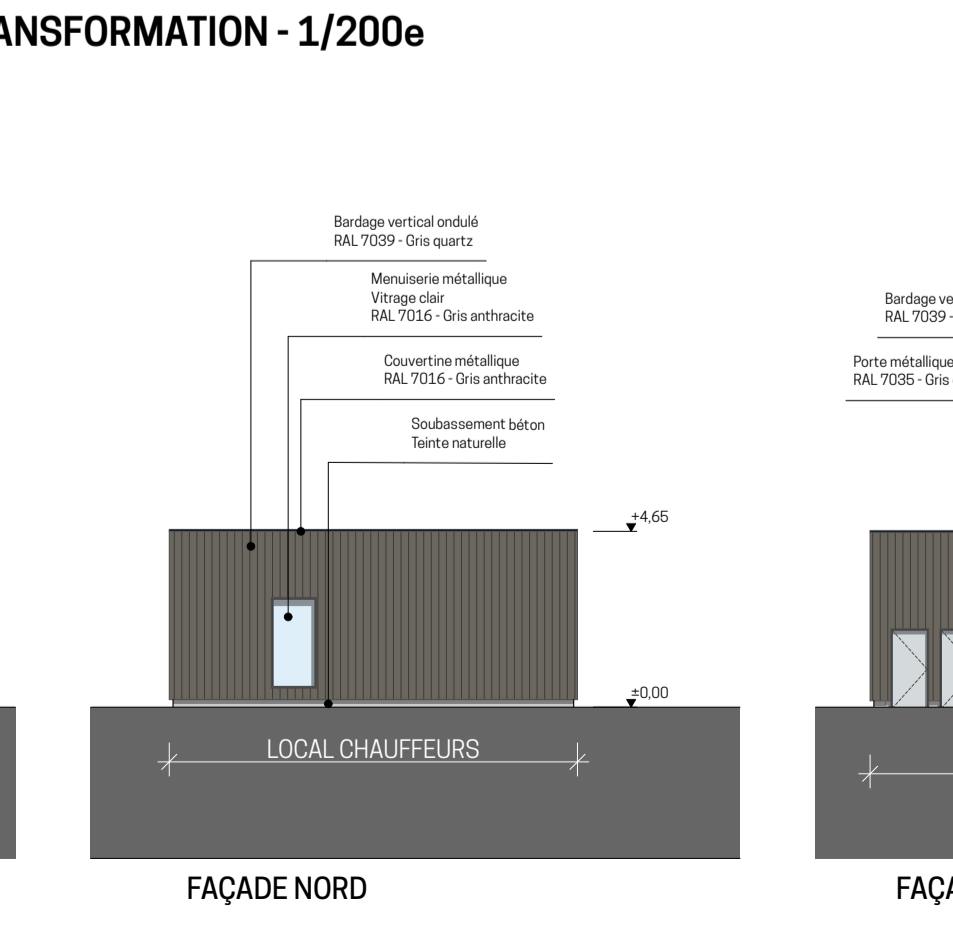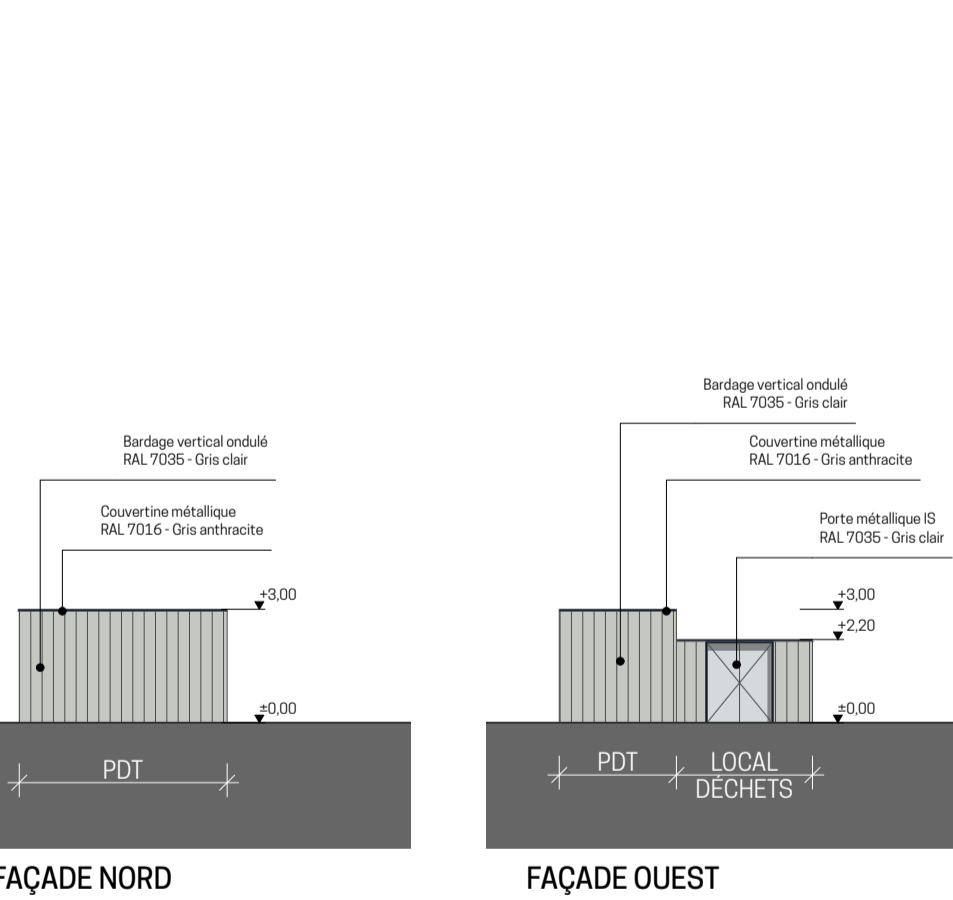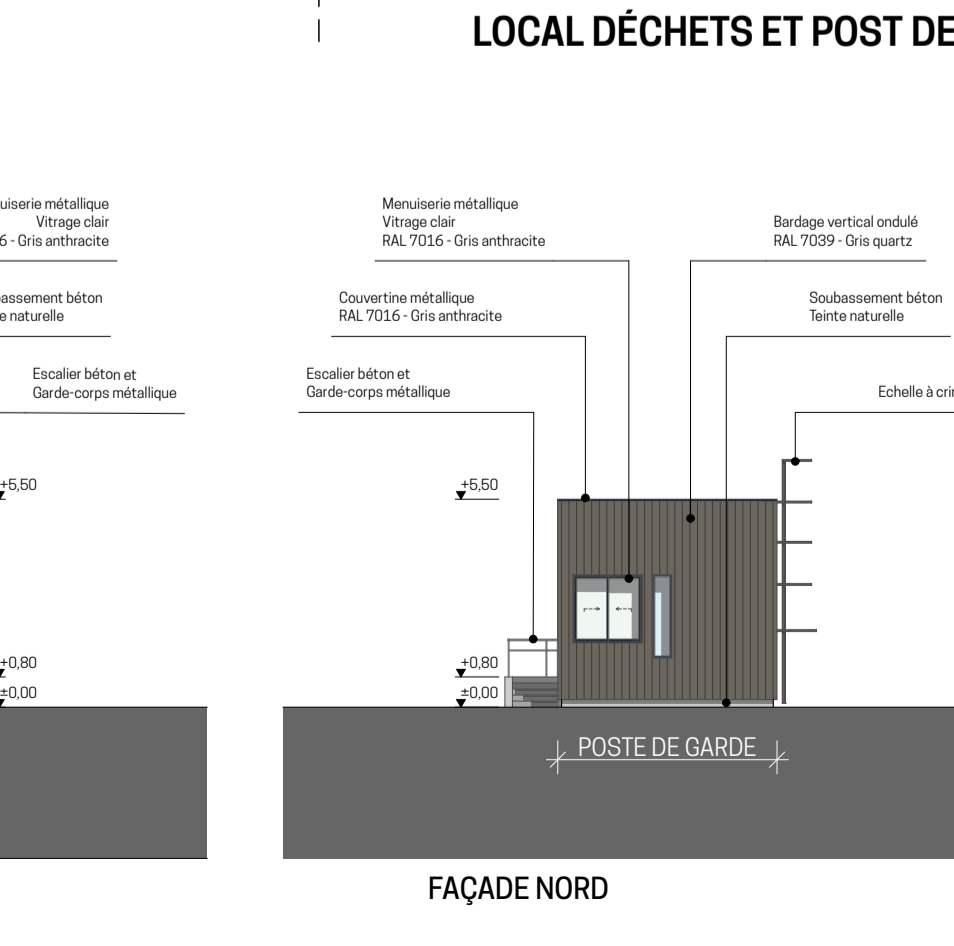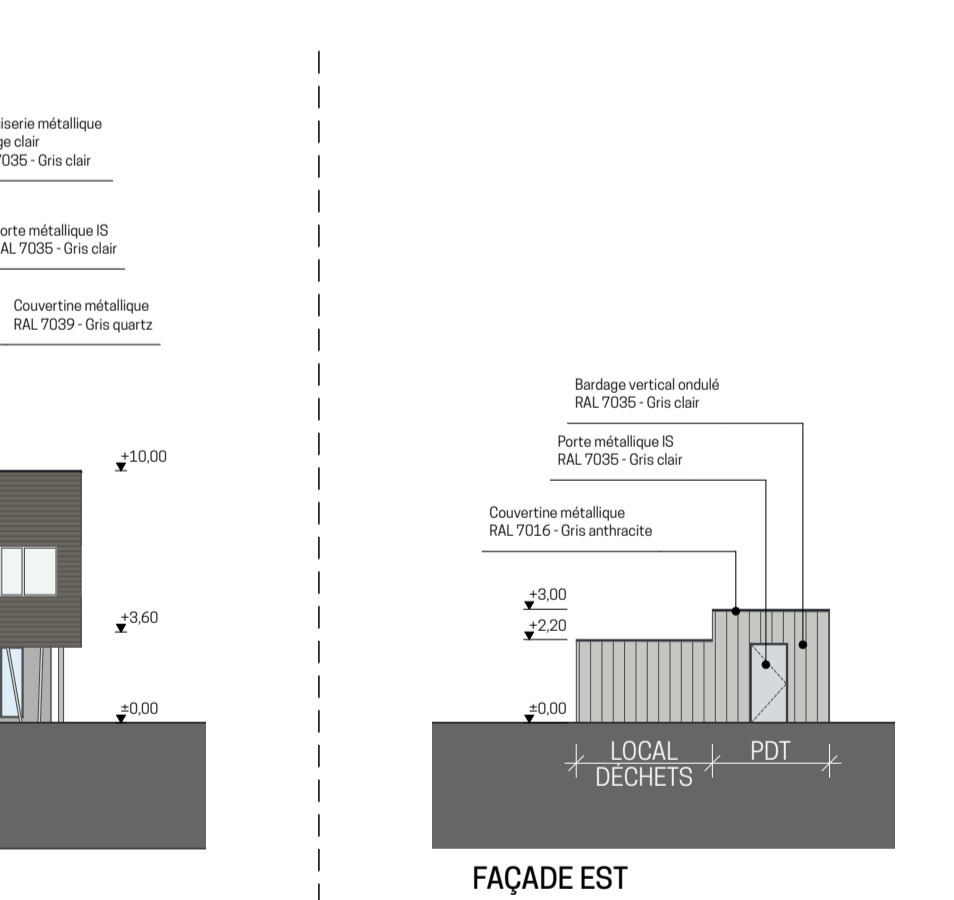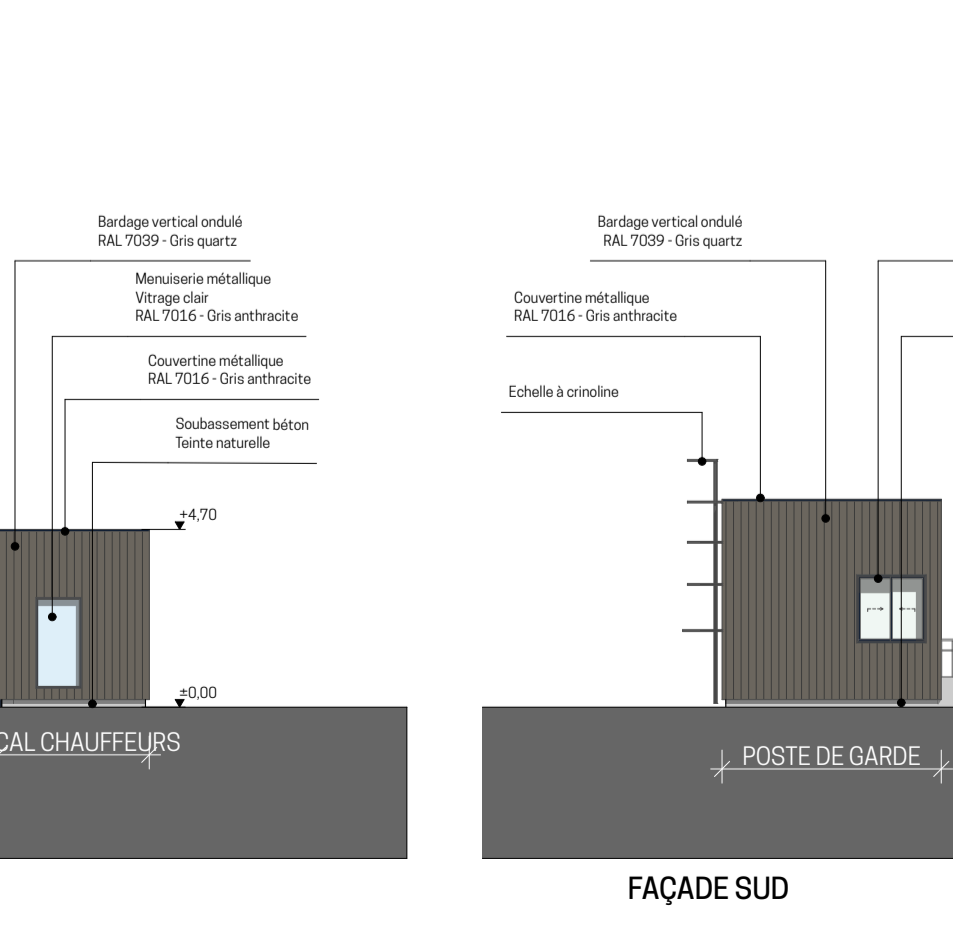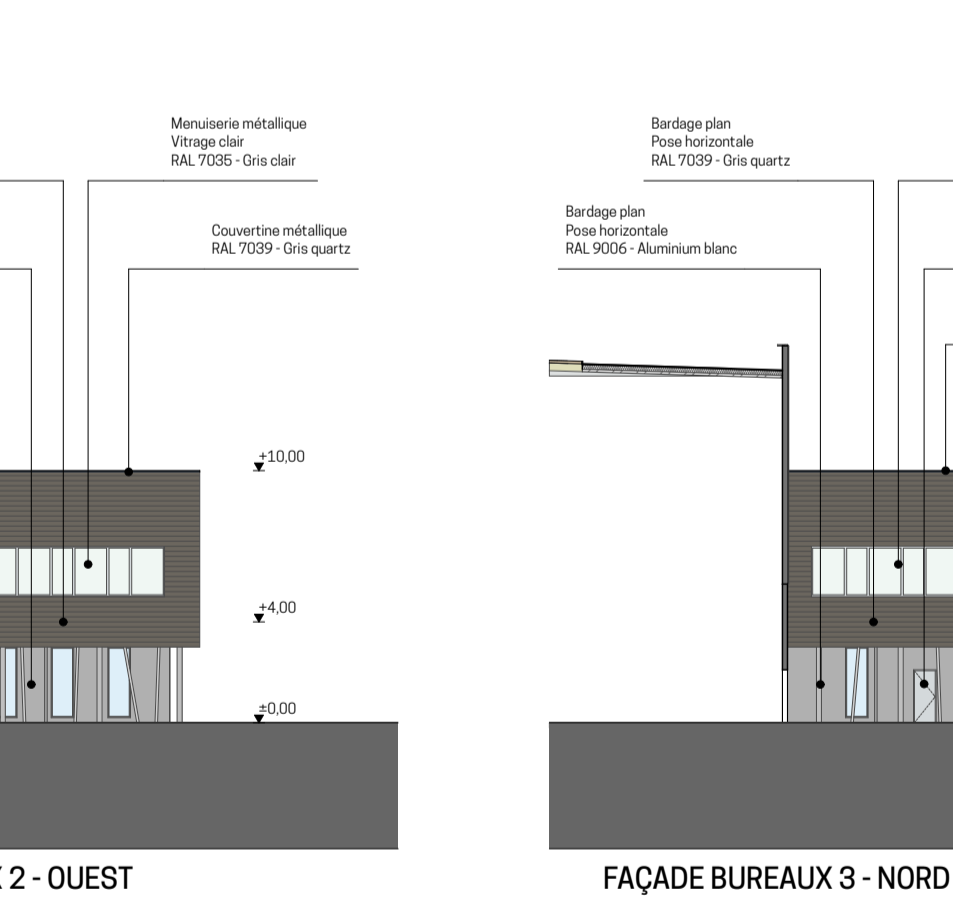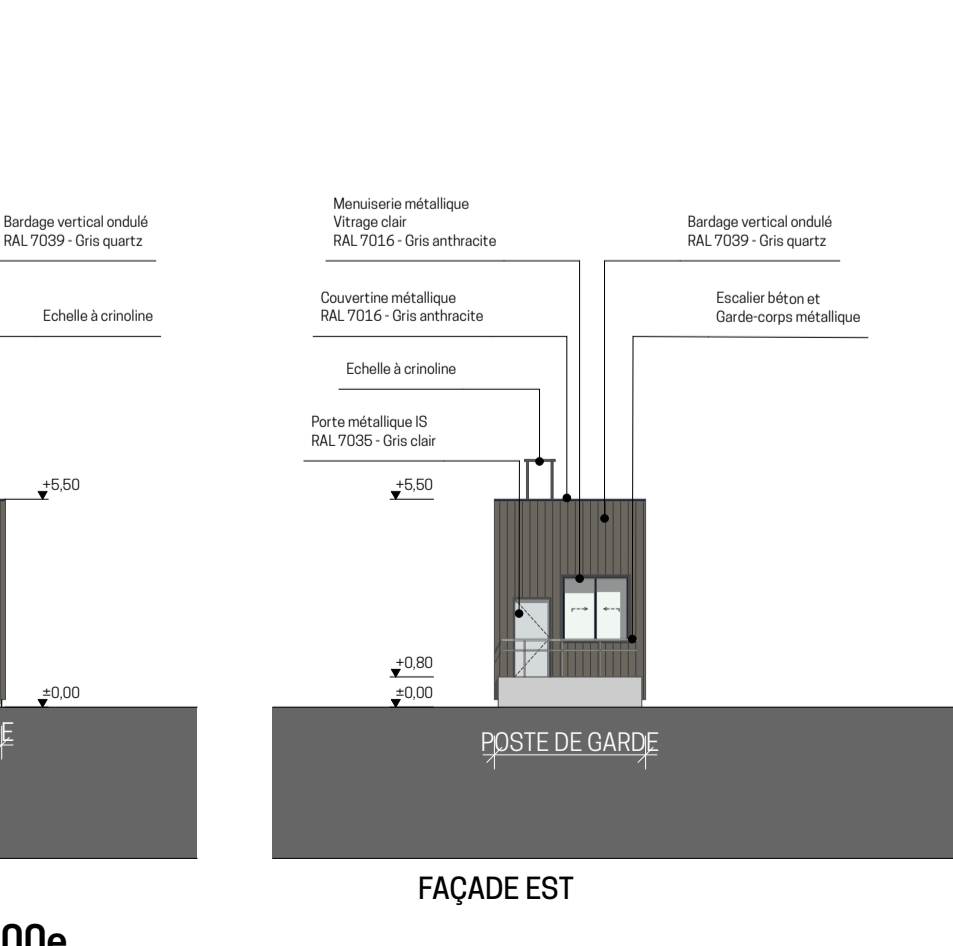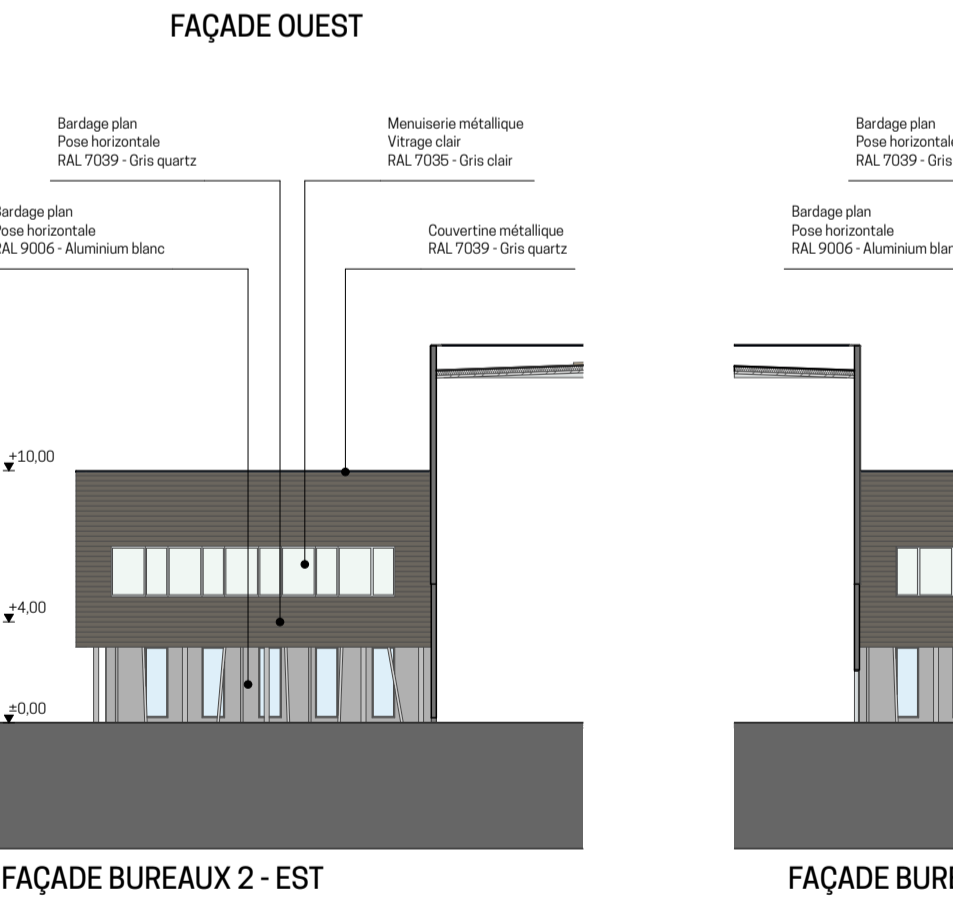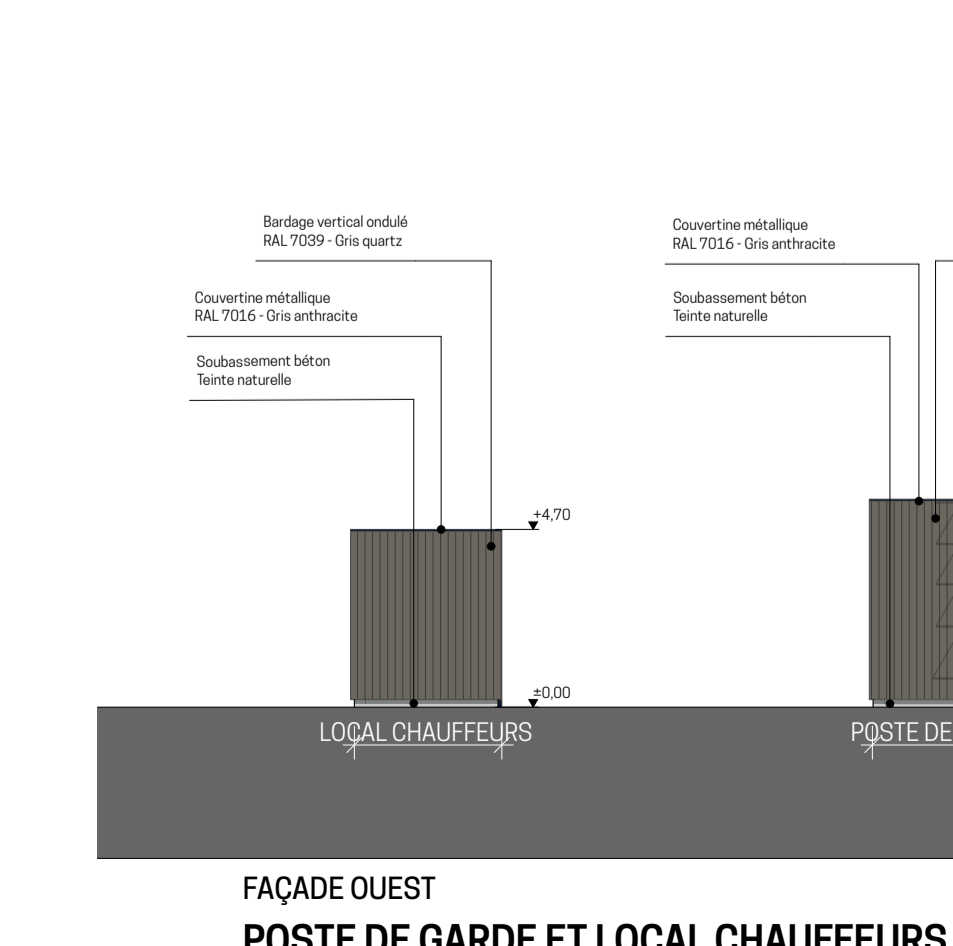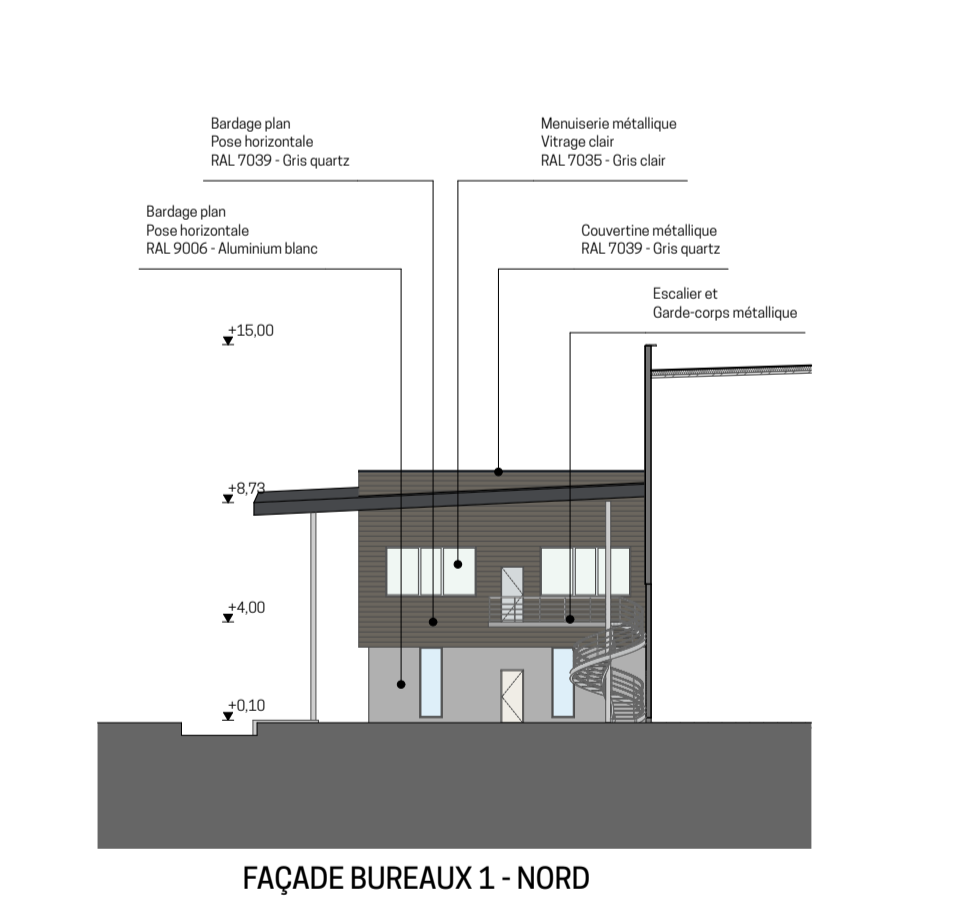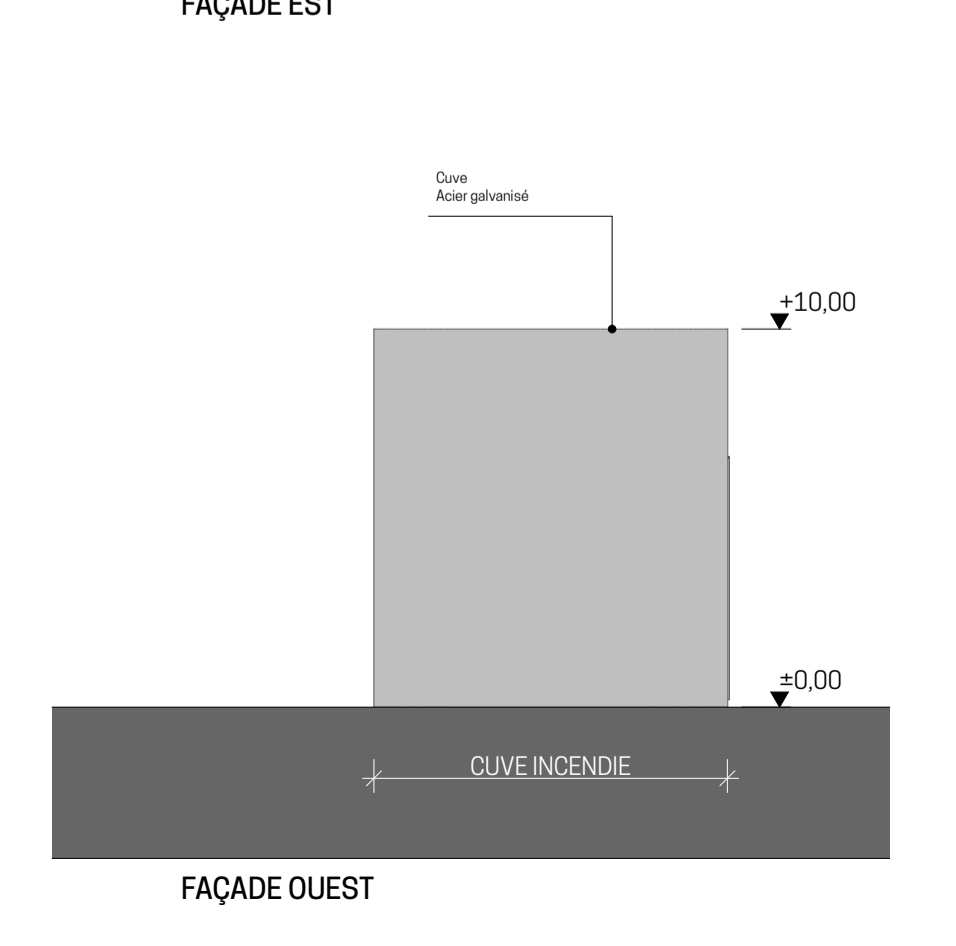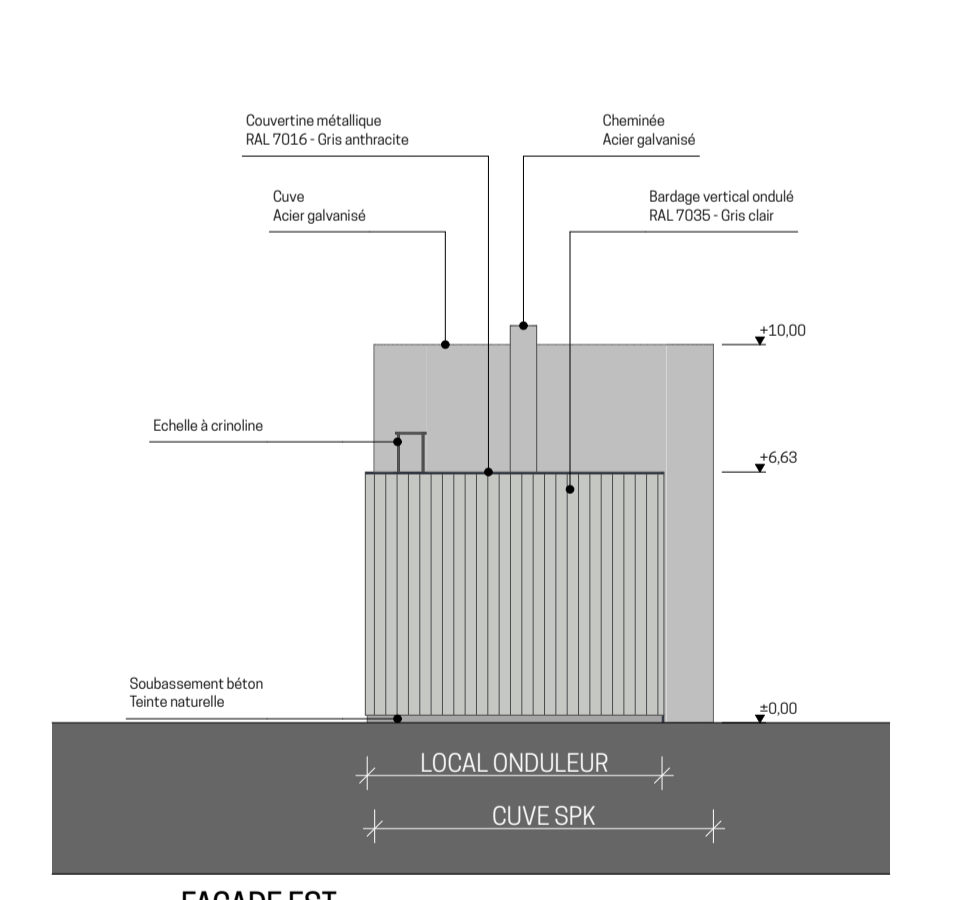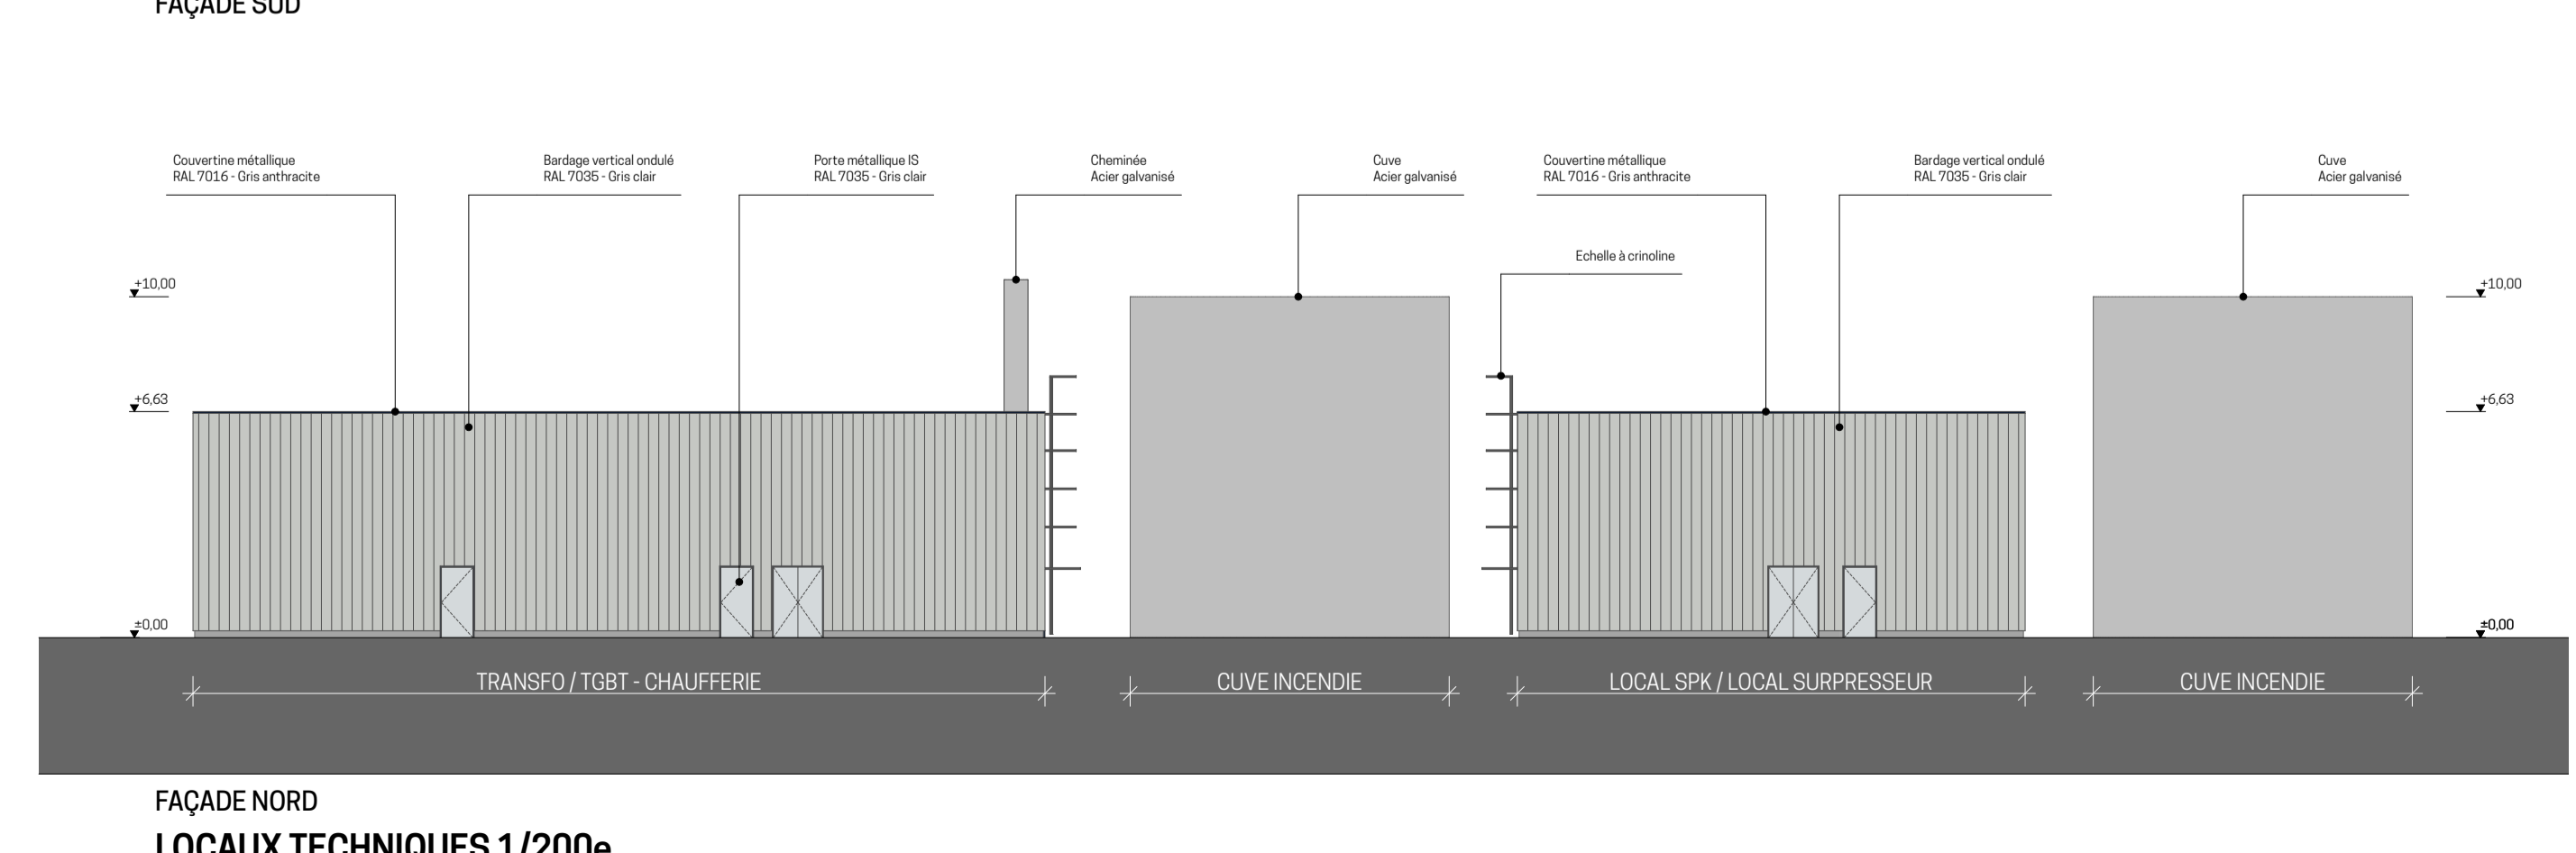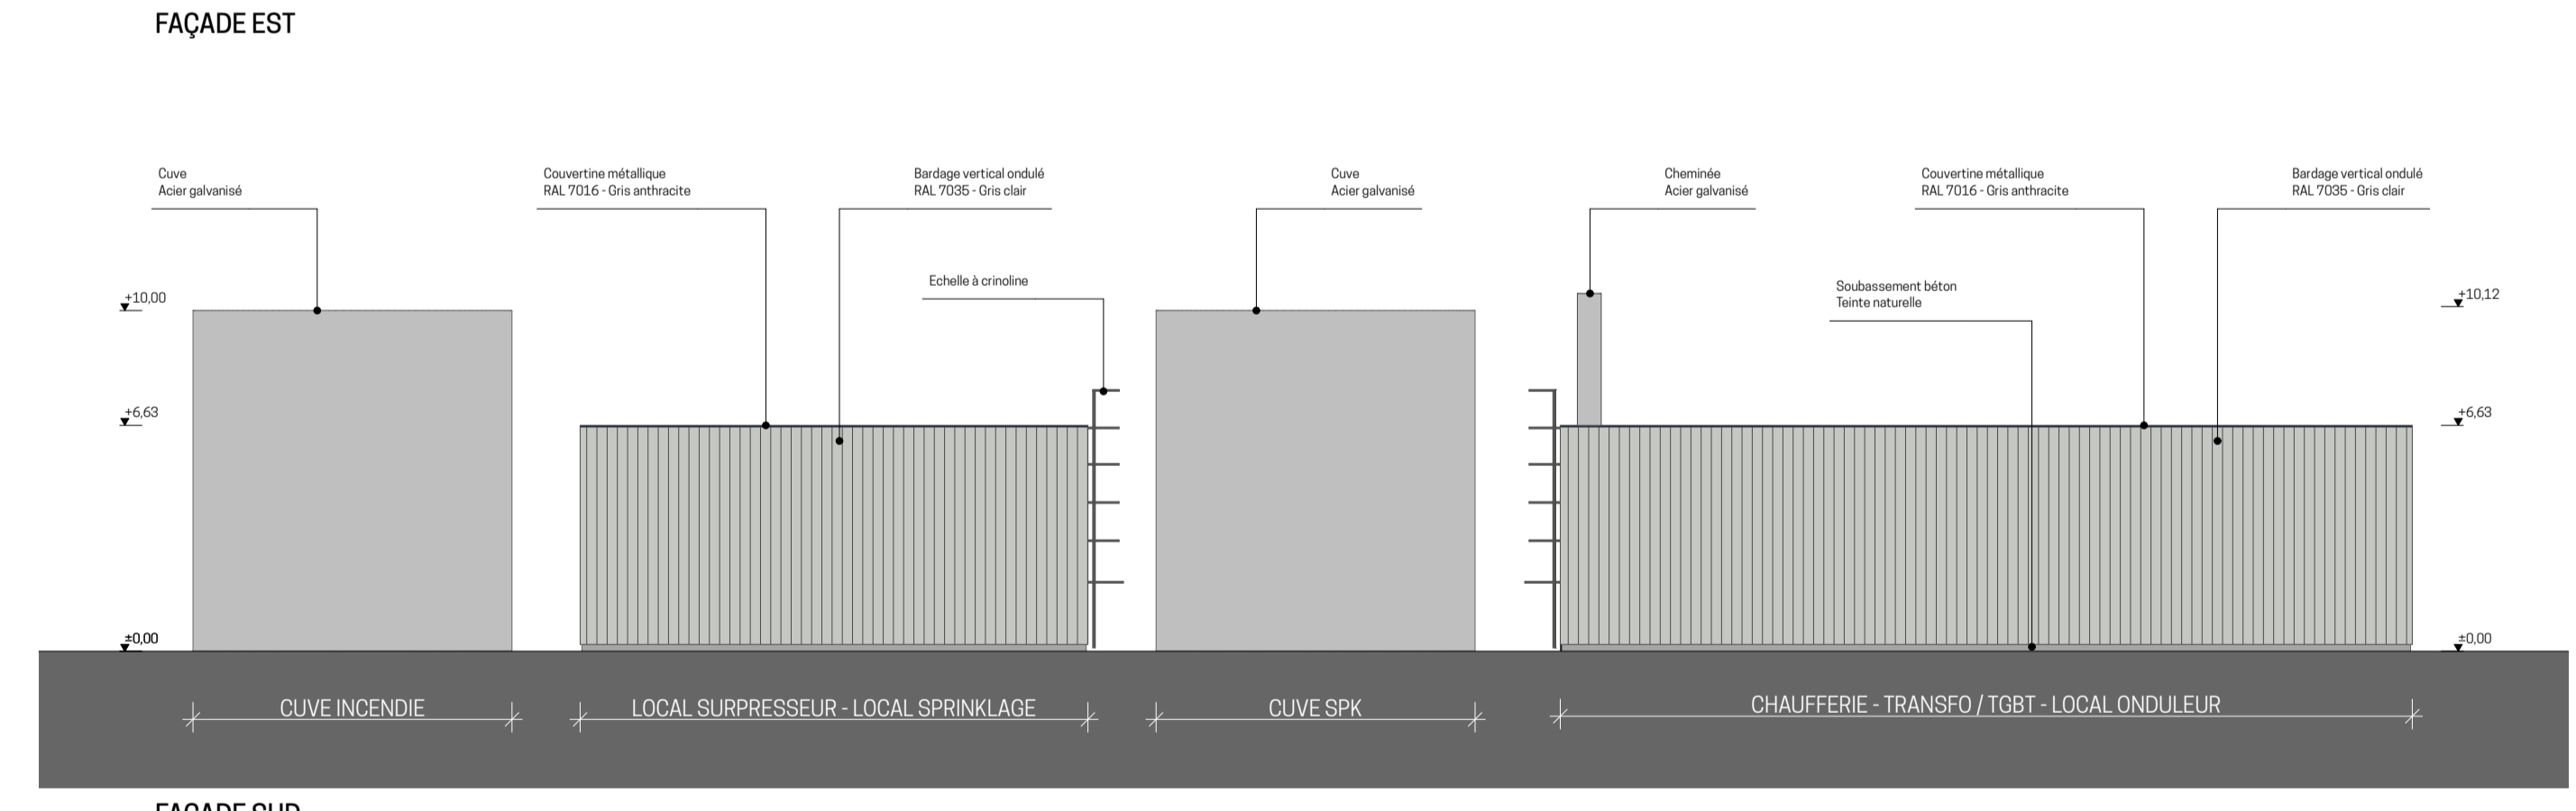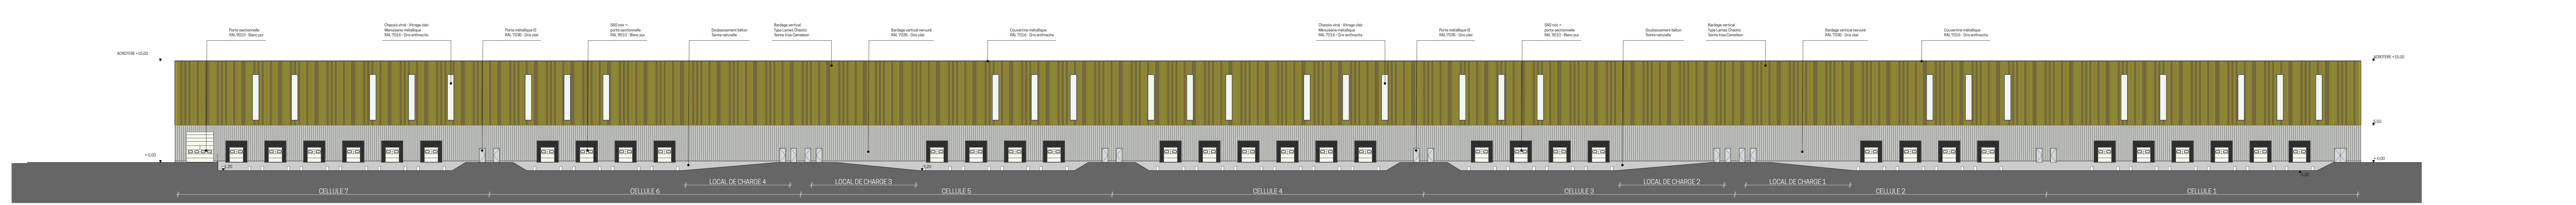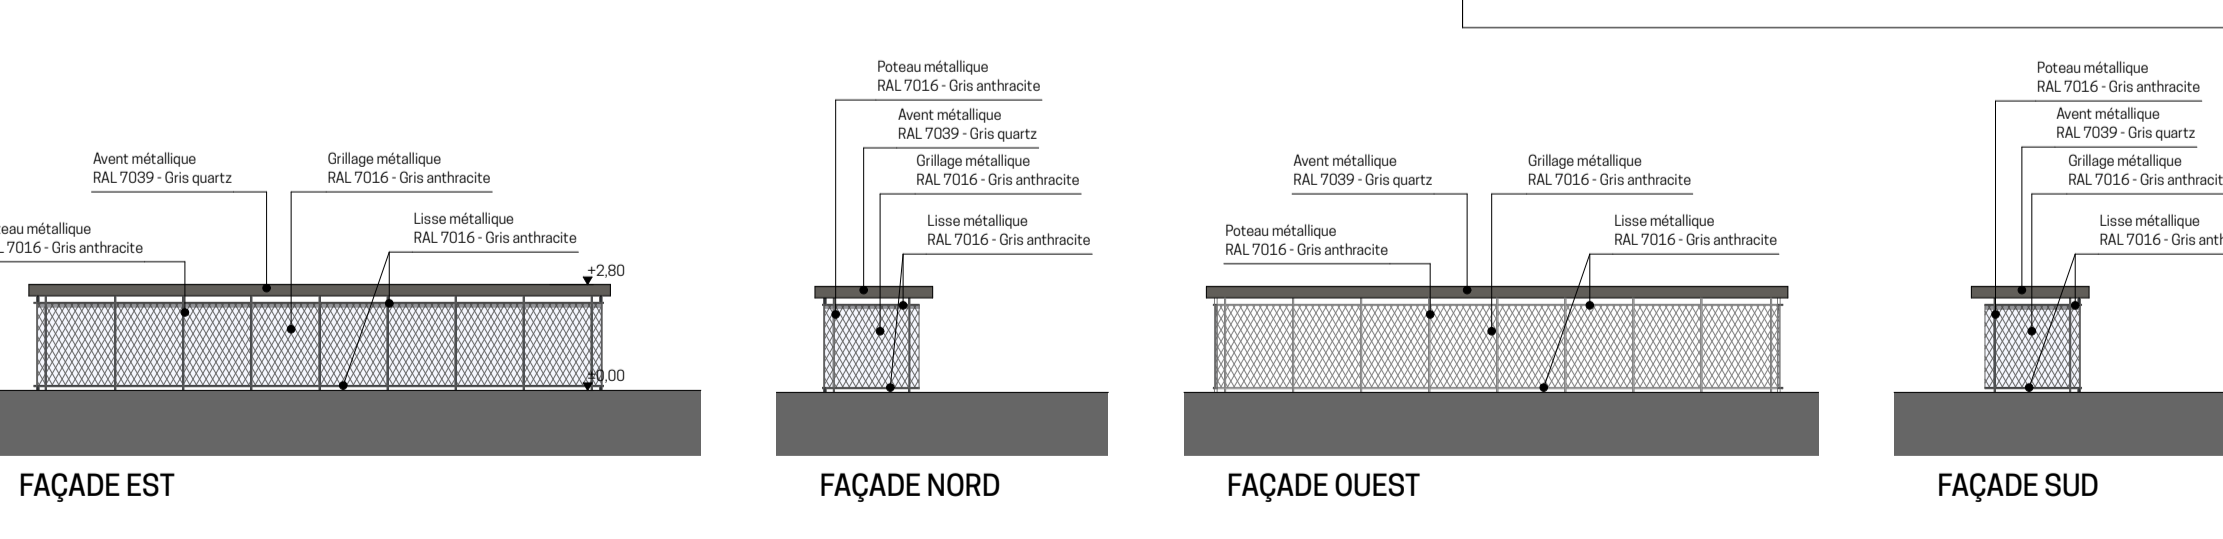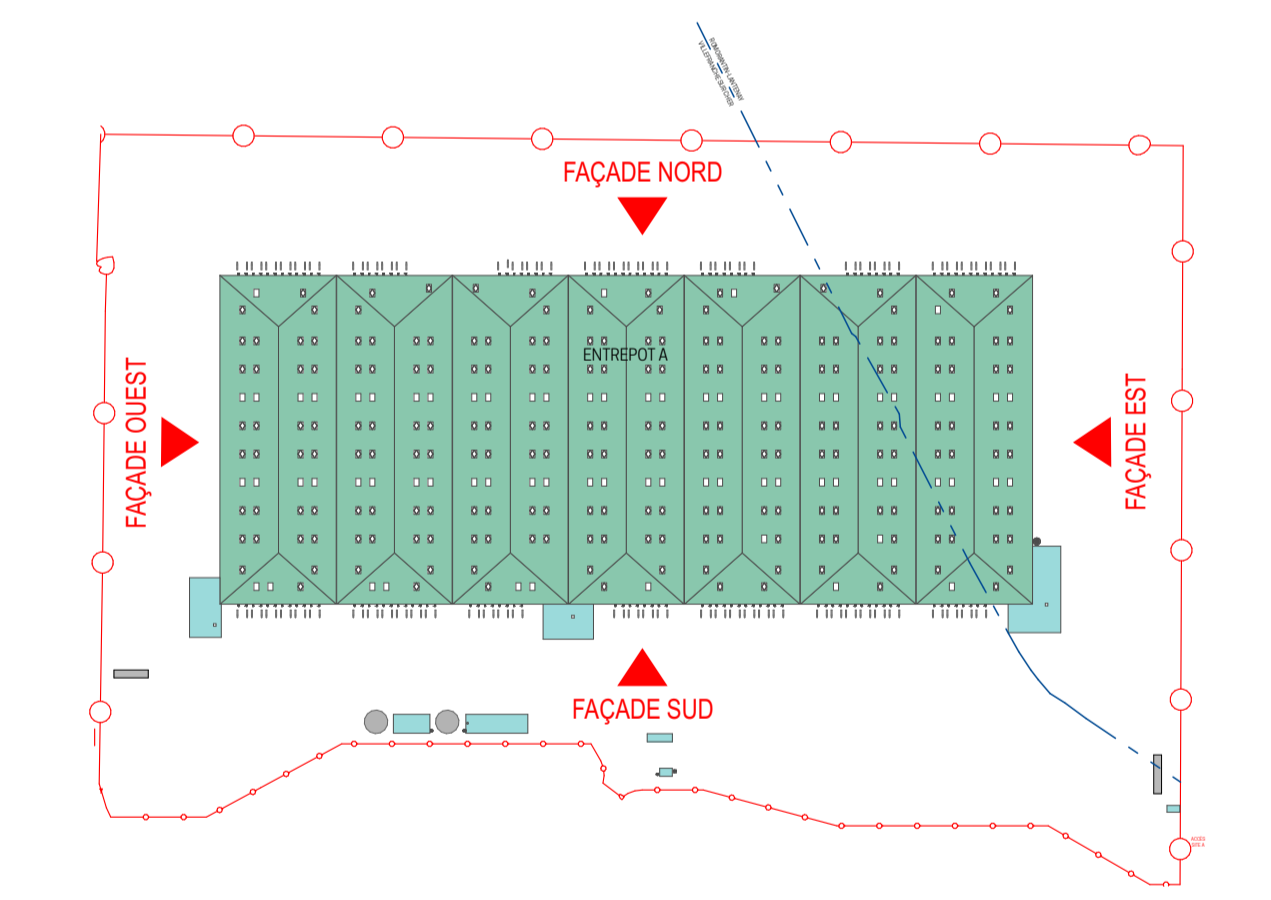

LOCAL DÉCHETS ET POST DE TRANSFORMATION - 1/200e

FAÇADE BUREAUX 1 - NORD FAÇADE BUREAUX 2 - EST FAÇADE BUREAUX 3 - OUEST FAÇADE BUREAUX 3 - NORD

FAÇADE OUEST POSTE DE GARDE ET LOCAL CHAUFFEURS 1/200e