


1:300, 1:200

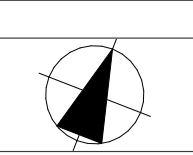

Département du Loir-et-Cher  
Avenue Georges Pompidou, 41 200 Romorantin / Villefranche-sur-Cher


ROMORANTIN  
Création de deux plateformes Logistiques

Coupes Bâtiments A


PHASE	PC	PLAN N°	3.1
INDICE	Ind 0	DATE	06/07/2022

MAITRISE D'OUVRAGE		CATELLA LOGISTIC EUROPE 184 rue de la Pompe 75116 PARIS 01 56 79 79 79
MAITRISE D'OEUVRE		ATELIER M3 852 Boulevard du Montparnasse 75 006 PARIS 01 45 05 10 18
BUREAU ICPE		KALIÉS 416 Avenue de la Division Leclerc 92 290 Chatenay Malabry 01 85 01 11 30



DOCUMENT GRAPHIQUE PROPRIÉTÉ INTELLECTUELLE ET ARTISTIQUE CATELLA M3 REPRODUCTION MEME PARTIELLE INTERDITE SANS ACCORD PREALABLE D'ATELIER M3  
LES PLANS FOURNIS NE PEUVENT EN AUCUN CAS SERVIR DE PLANS D'EXECUTION POUR LA REALISATION DE L'OUVRAGE.

 


COUPE AA LONGITUDINALE - 1/300e

 


COUPE BB TRANSVERSALE

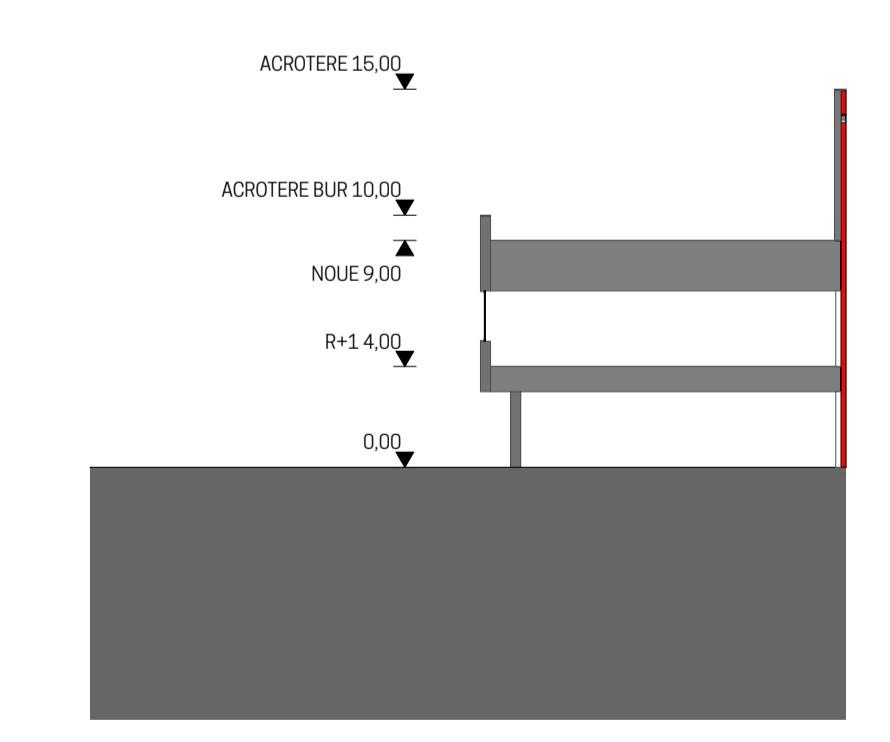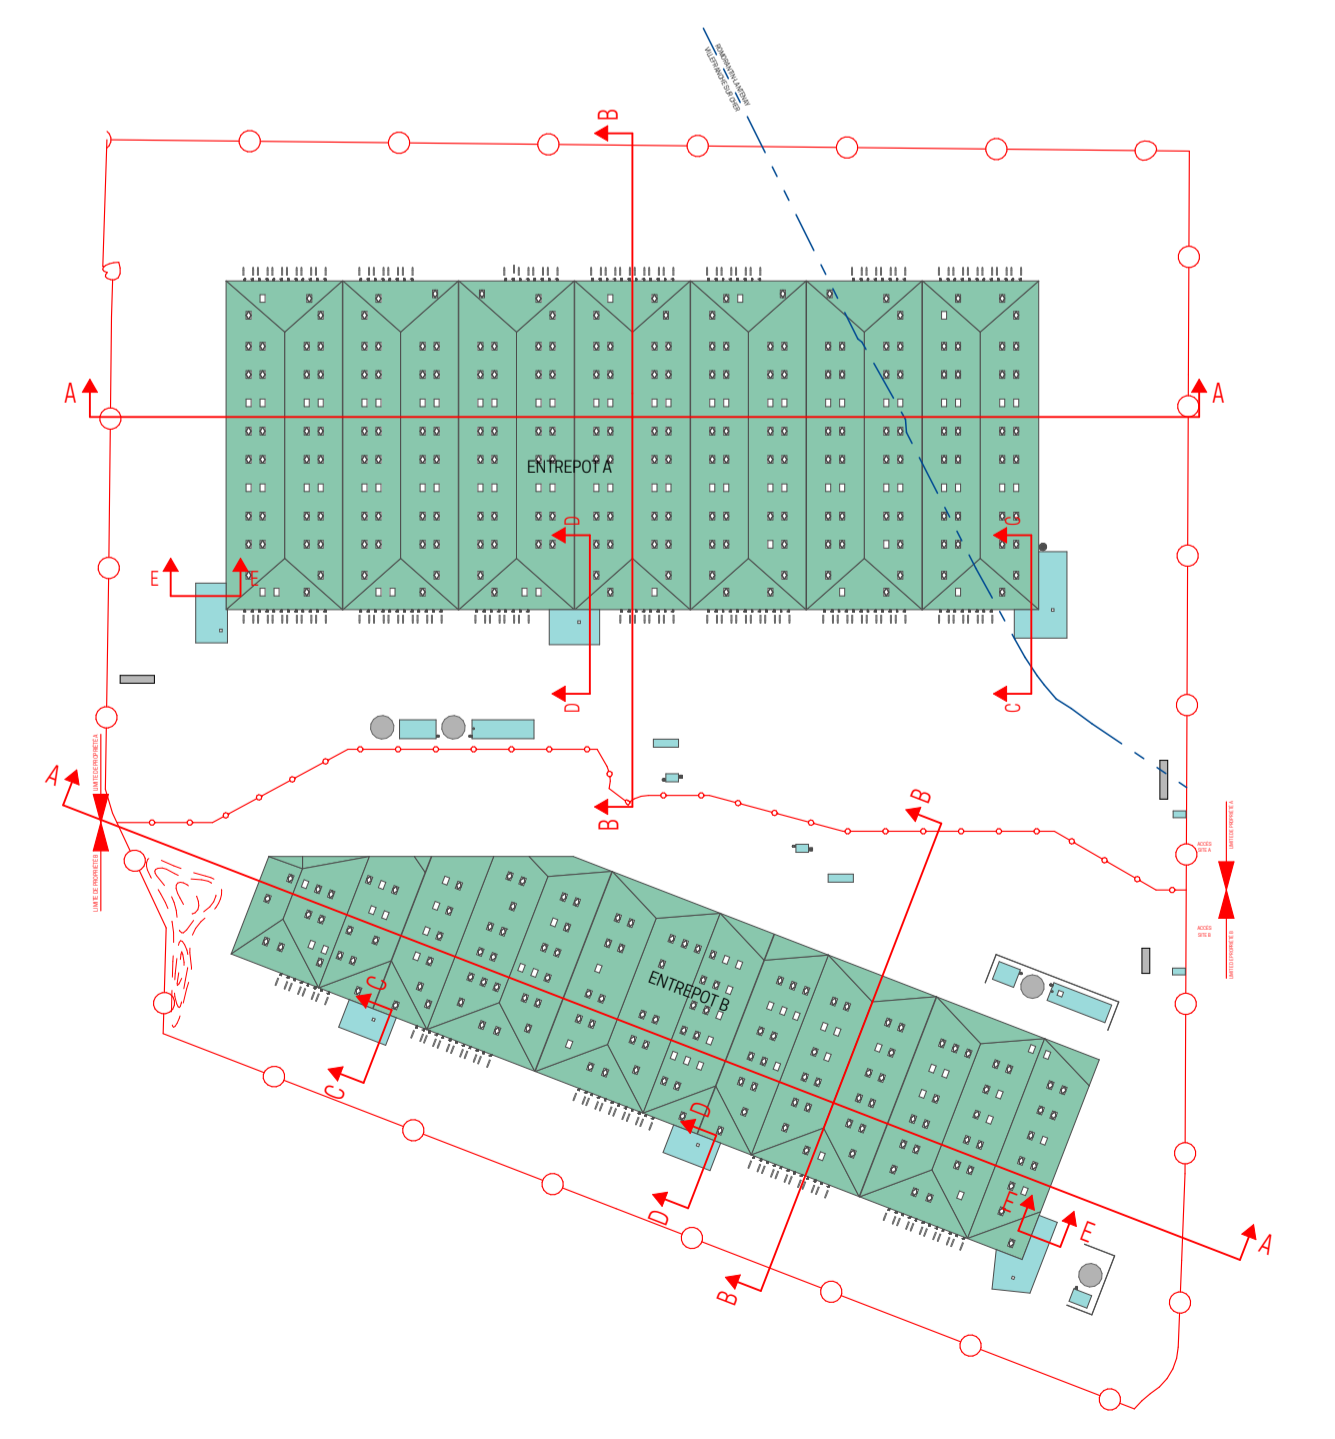

COUPE EE

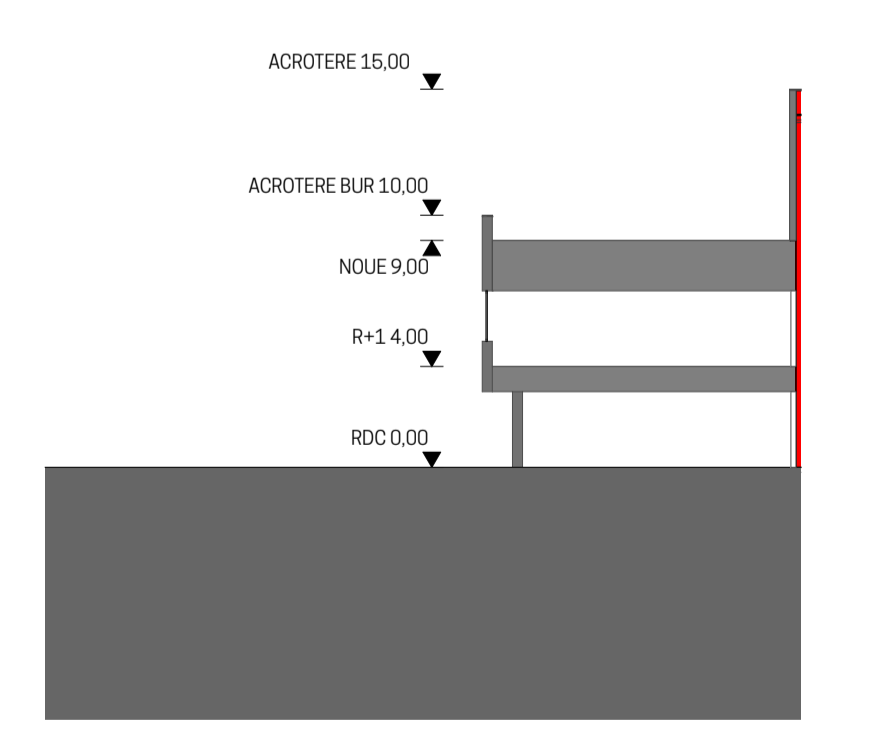

COUPE DD

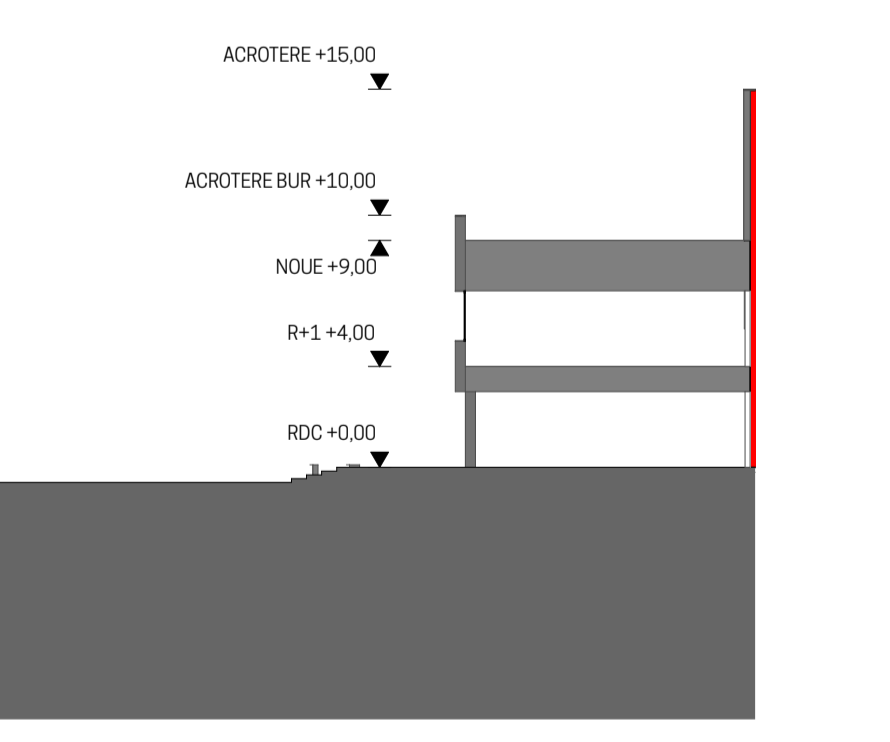

COUPE CC