


Localisation coupes

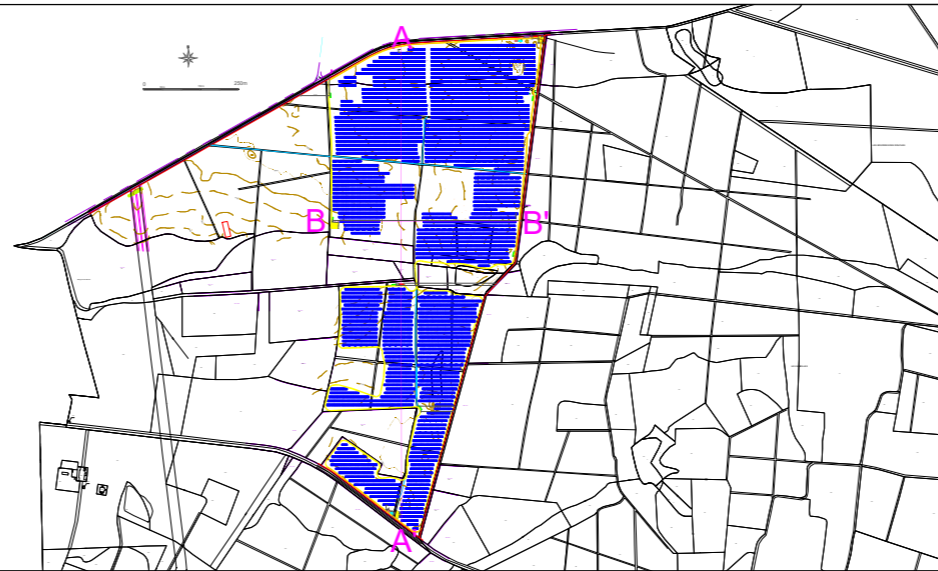

SARL Gardera / Pastre
Atelier d'architecture
 Paris / Biarritz
 142, rue Fg St Denis / 75010 Paris
 3b, rue Pringle / 64200 Biarritz
 www.gardera-pastre.com
 info@gardera-pastre.com
 01 44 62 22 91
 05 59 24 37 95
 TVA intr / FR 67 191 847 165
 SIRET : 494 642 495 400 35




ZOOM 1


ZOOM 2



ZOOM 1

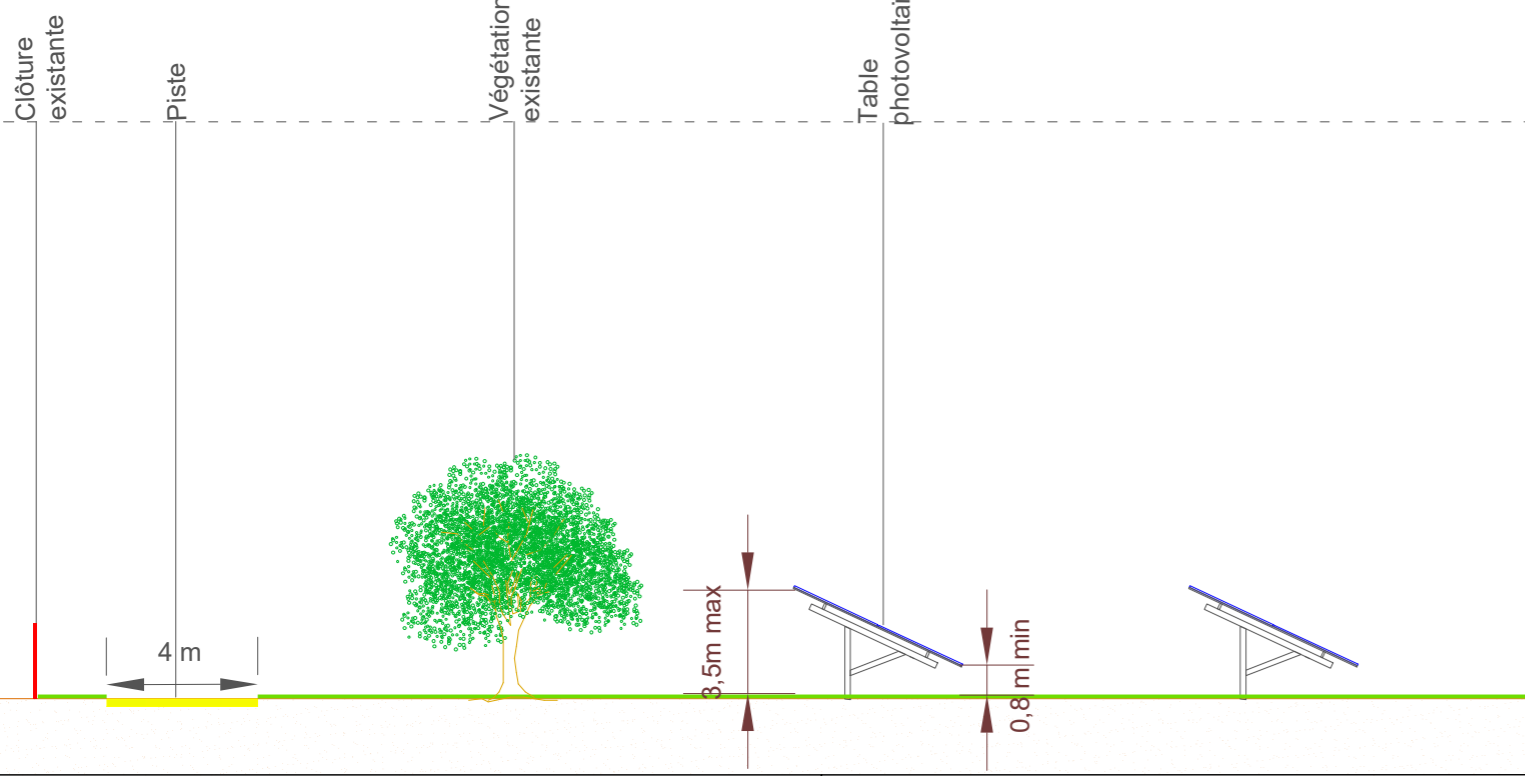

ZOOM 2

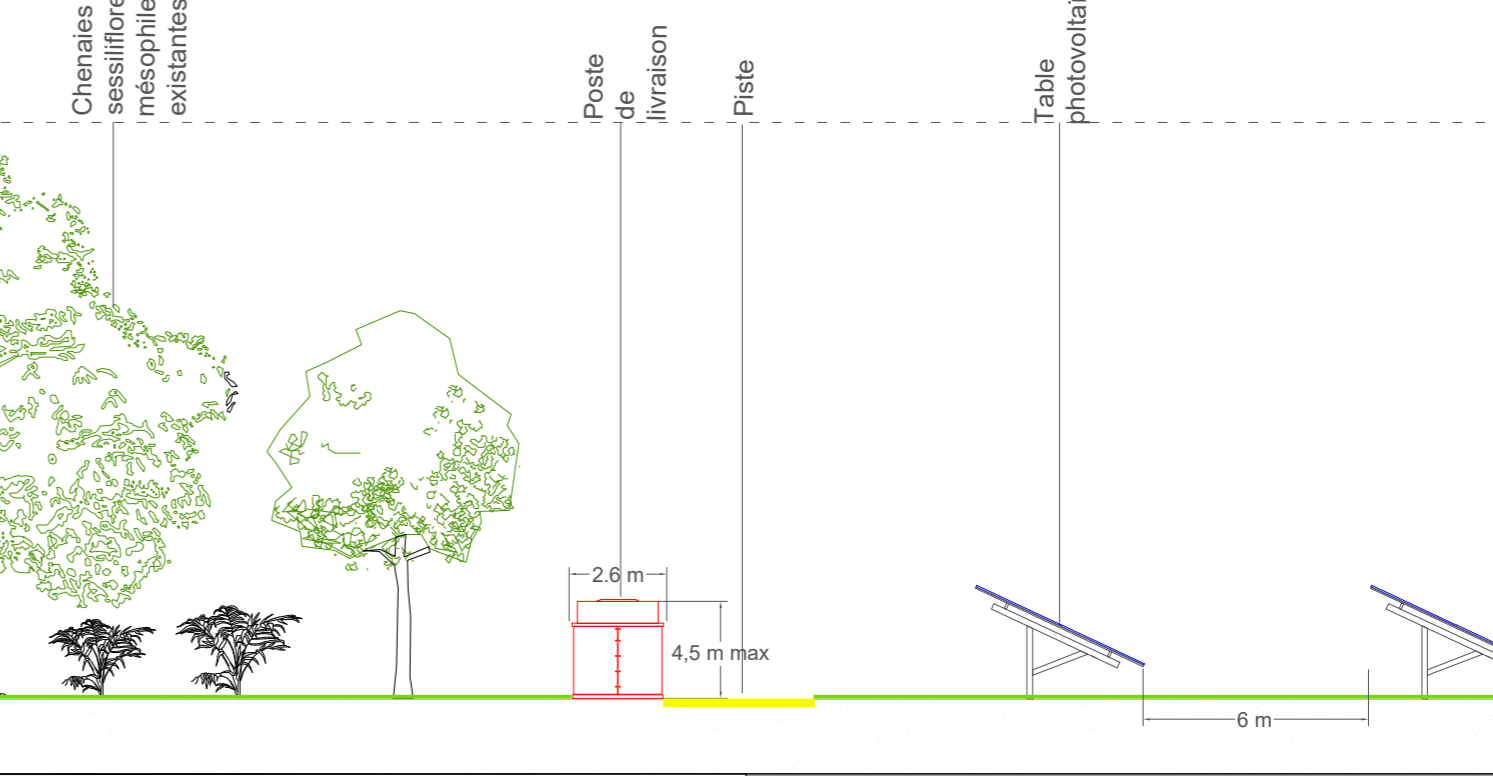


PC 3A : PLAN DE COUPE AA'

Nom du projet : Nouan-le-Fuzelier




Auteur : SNAN Date : 05/04/2023

Echelle : N/A Feuille : 11/32

Localisation coupes

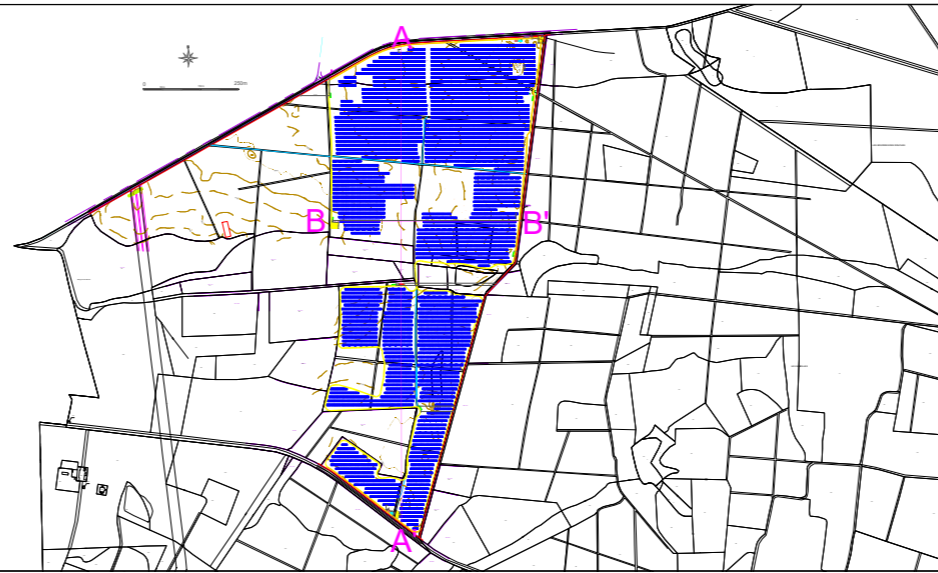

SARL Gardera / Pastre
Atelier d'architecture
 Paris / Biarritz
 142, rue Fg St Denis / 75010 Paris
 3b, rue Pringle / 64200 Biarritz
 www.gardera-pastre.com
 info@gardera-pastre.com
 01 44 62 22 91
 05 59 24 37 85
 TVA intr / FR 67 194 847 165
 SIRET : 494 642 485 001 35

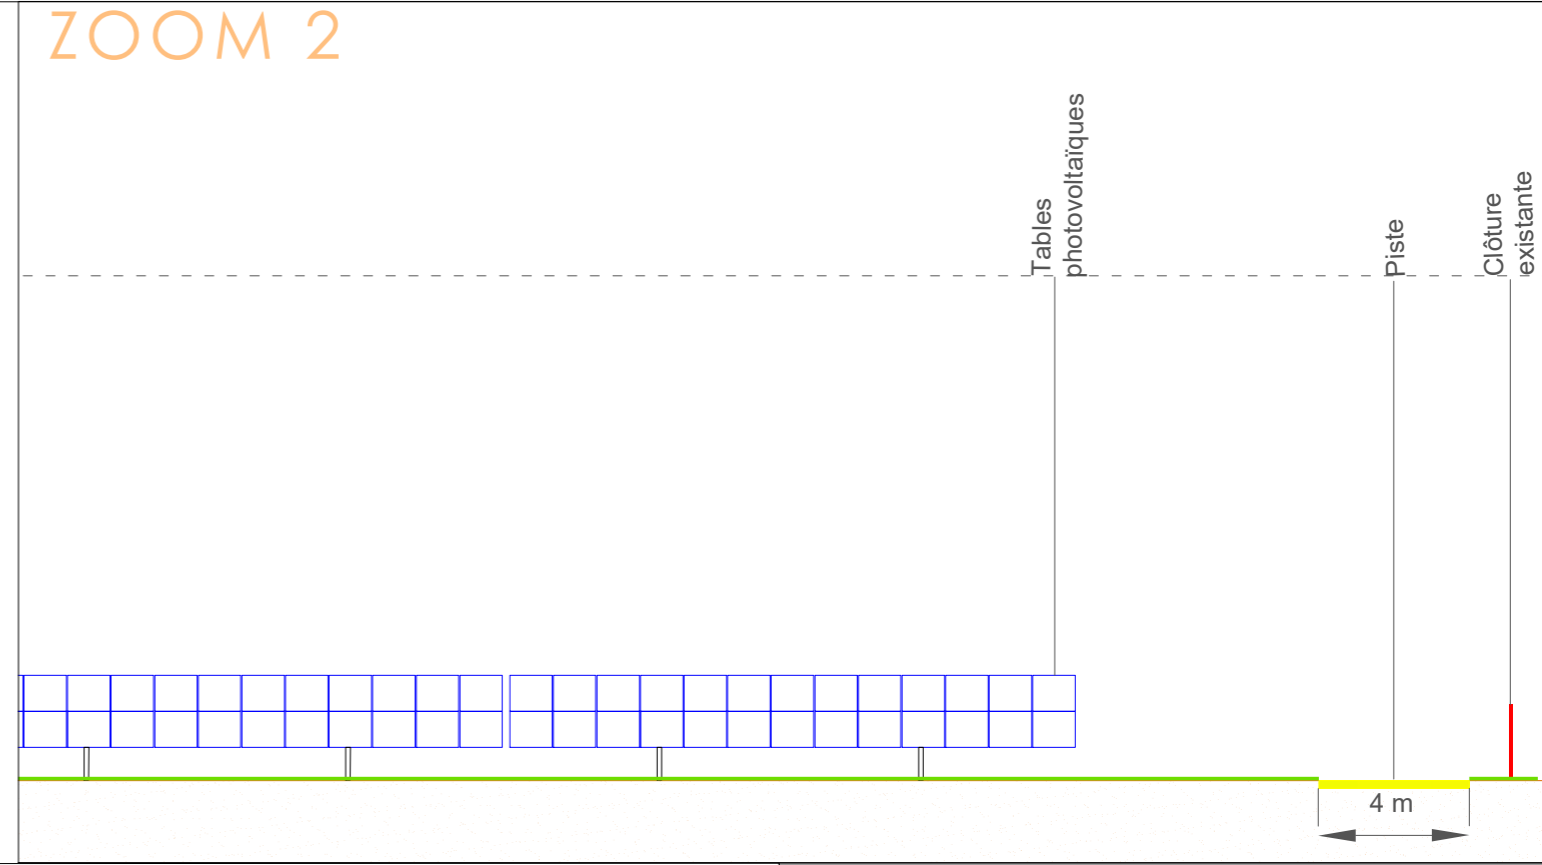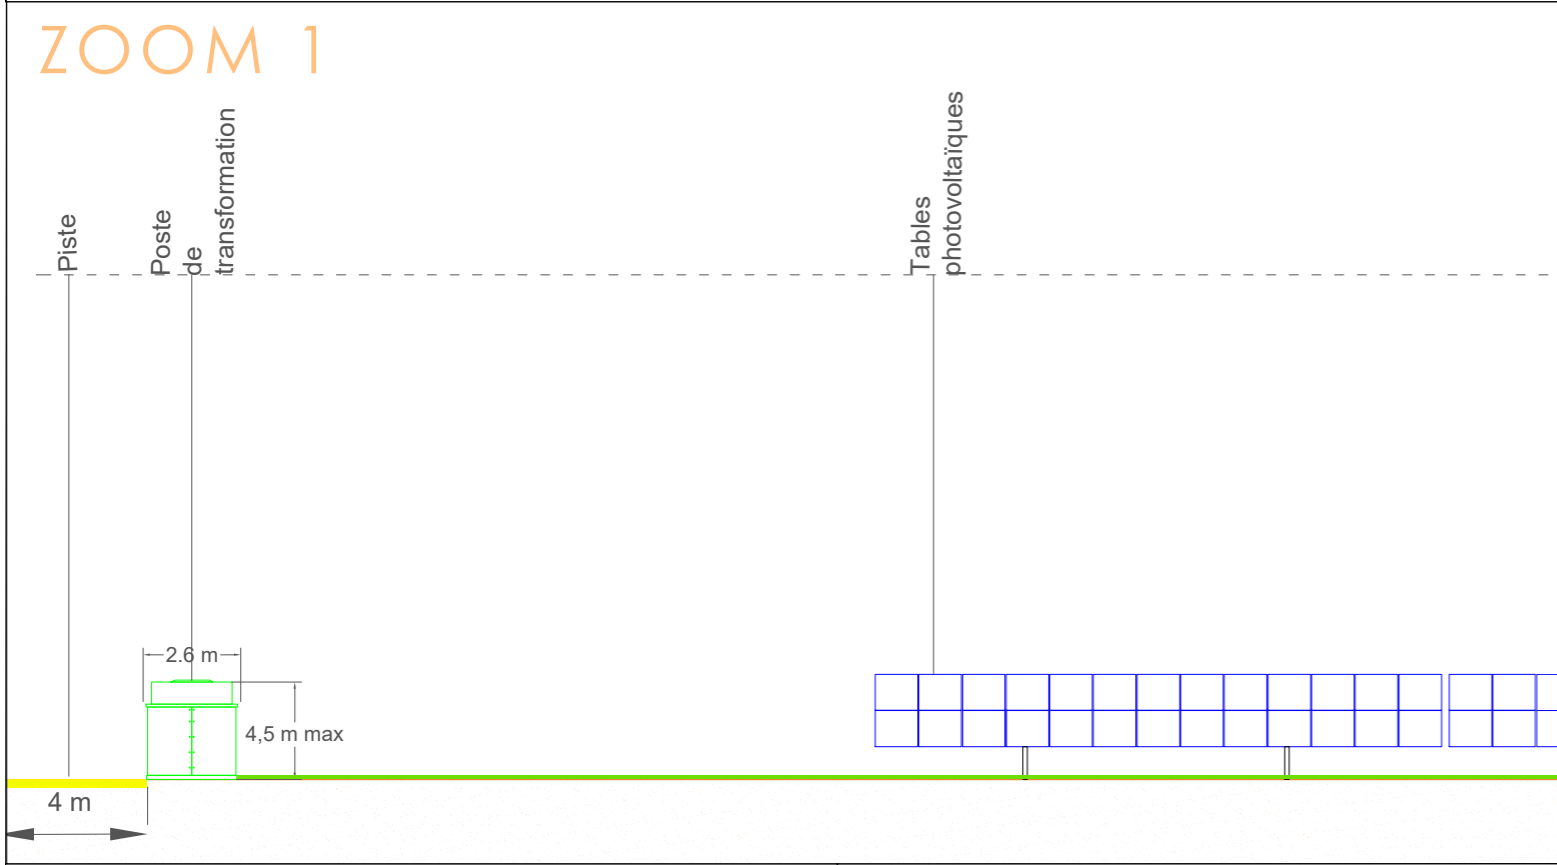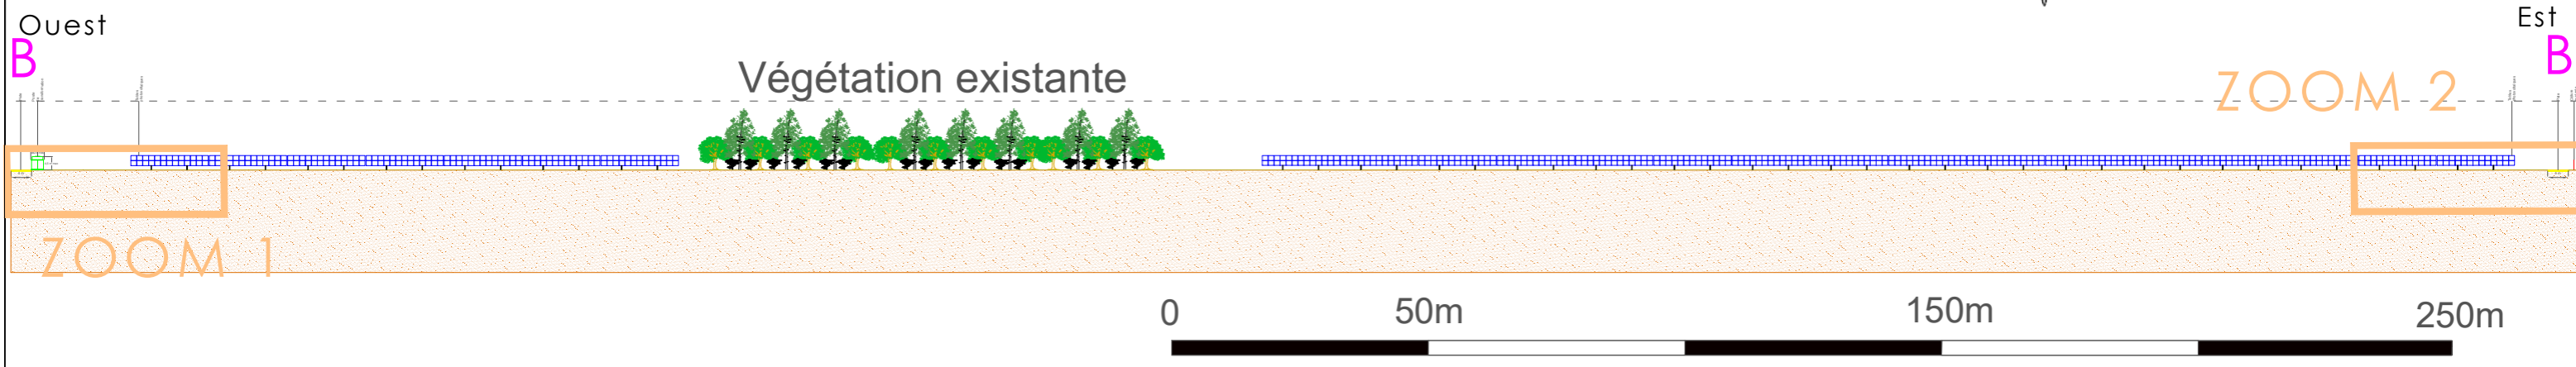

PC 3A : PLAN DE COUPE BB'

Nom du projet : Nouan-le-Fuzelier

Auteur : SNAN Date : 05/04/2023

Echelle : N/A Feuille : 12/32